



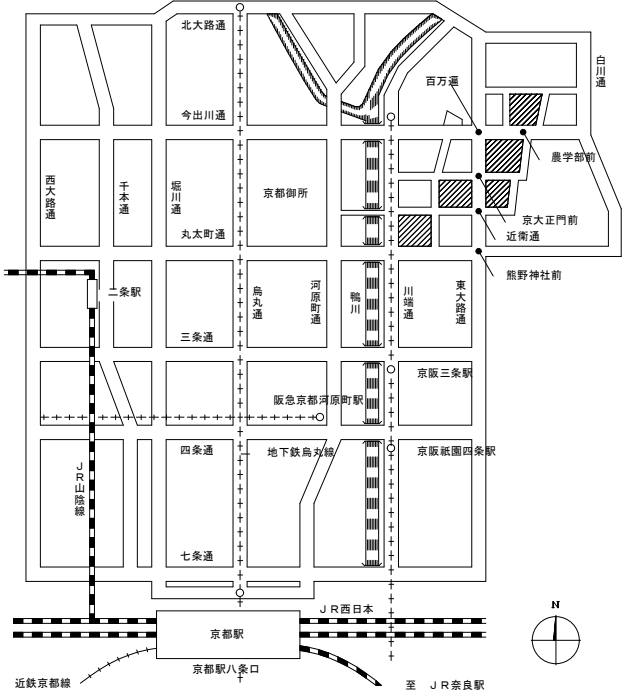

現場説明付記事項

- 1 工事施工上の注意事項
- 1) 車両通行経路は、監督職員と協議の上決定し、誘導員等を配置し、交通整理を行うこと。  
工事車両は周辺道路上での違法駐車は行わないようにし、また路上に縦列待機させることも行わないこと。
  - 2) 工事用地は発注図にて定める範囲とし、危険防止のため関係者以外の出入ができないようにすること。  
また、工事関係車両（通勤車両を含む）は工事用地内に駐車することを原則とし、構内の駐車エリア、道路及び空地への駐車は行わないこと。
  - 3) 学校行事・近隣地区行事を考慮して工事計画を立てること。  
その他、学内の試験等による作業の中止については、監督職員と協議すること。
  - 4) 撤去工事その他で大きな音、振動等が生じる場合は、あらかじめ監督職員に日時を連絡し、承諾を得て工事を進めること。また、施工中の防音対策を十分に検討し行うこと。
  - 5) 教職員、学生等の通行が頻繁なため、構内車両通行には徐行の徹底等、十分注意するよう指導を行うこと。
  - 6) 工事場所内に火災予防のため適切な数量の消火器を設置するとともに、工事関係者に対し、火気等の取り扱いに十分注意するよう指導を行うこと。
  - ~~7) 突降となる地中埋設物を発見した時は、監督職員と協議の上撤去し、適正処分すること。~~
  - 8) 工事用地は、除草等常に良好な環境を保持すること。
  - 9) 同一構内の他工事の業者と連絡調整を密に行い、安全かつ円滑な工事の実施に努めること。
  - 10) 作業時間は、午前8時から午後6時を原則とすること。
  - 11) 構内における喫煙については、監督職員と協議のうえ、健康増進法に基づく受動喫煙対策を講ずること。
  - 12) 墜落防止にかかる、安全設備設置等、安全対策を実施すること。
  - 13) 構内で作業を行う場合は、酸素欠乏等防止にかかる安全対策を実施すること。

- 2 工事中の構内安全対策について
- 工事中の構内安全対策については、下記事項を十分留意した上、具体的な安全対策等を立案し、監督職員と協議の上、承諾を受けるものとする。
- 1) 監督職員と協議の上、構内要所に工事予告板、警戒標識板、交通規制標識板、工事表示板、案内板等を設置し、常に良好な状態に保つこと。
  - 2) 掘削時等で危険な状態となる箇所には、安全柵、工事中表示板（点滅灯付）を、夜間は保安灯及び赤色回転灯を設置し、安全な状態を確保すること。
  - 3) 構内通行の安全及び騒音防止のため工事用車両は徐行すること。
  - 4) 大型車両の構内通行に際し、地中埋設物、マンホール等は必要に応じ養生を行うこと。
  - 5) 大型車両による作業の場合は必要に応じて交通整理員を追加増員し、誘導・交通整理等により構内の安全確保に努めること。
  - 6) 仮囲いの設置に伴い、構内通路の視認性が確保できない場合は、常夜灯及びコーナー部に透明パネルを設置するなど安全確保に努めること。
  - ~~7) パネルゲートには電子書き回転灯を設置するなど事故防止に努めること。~~
  - 8) 大型車両による作業の場合は必要に応じて交通整理員を追加増員し、誘導・交通整理等により構内の安全確保に努めること。


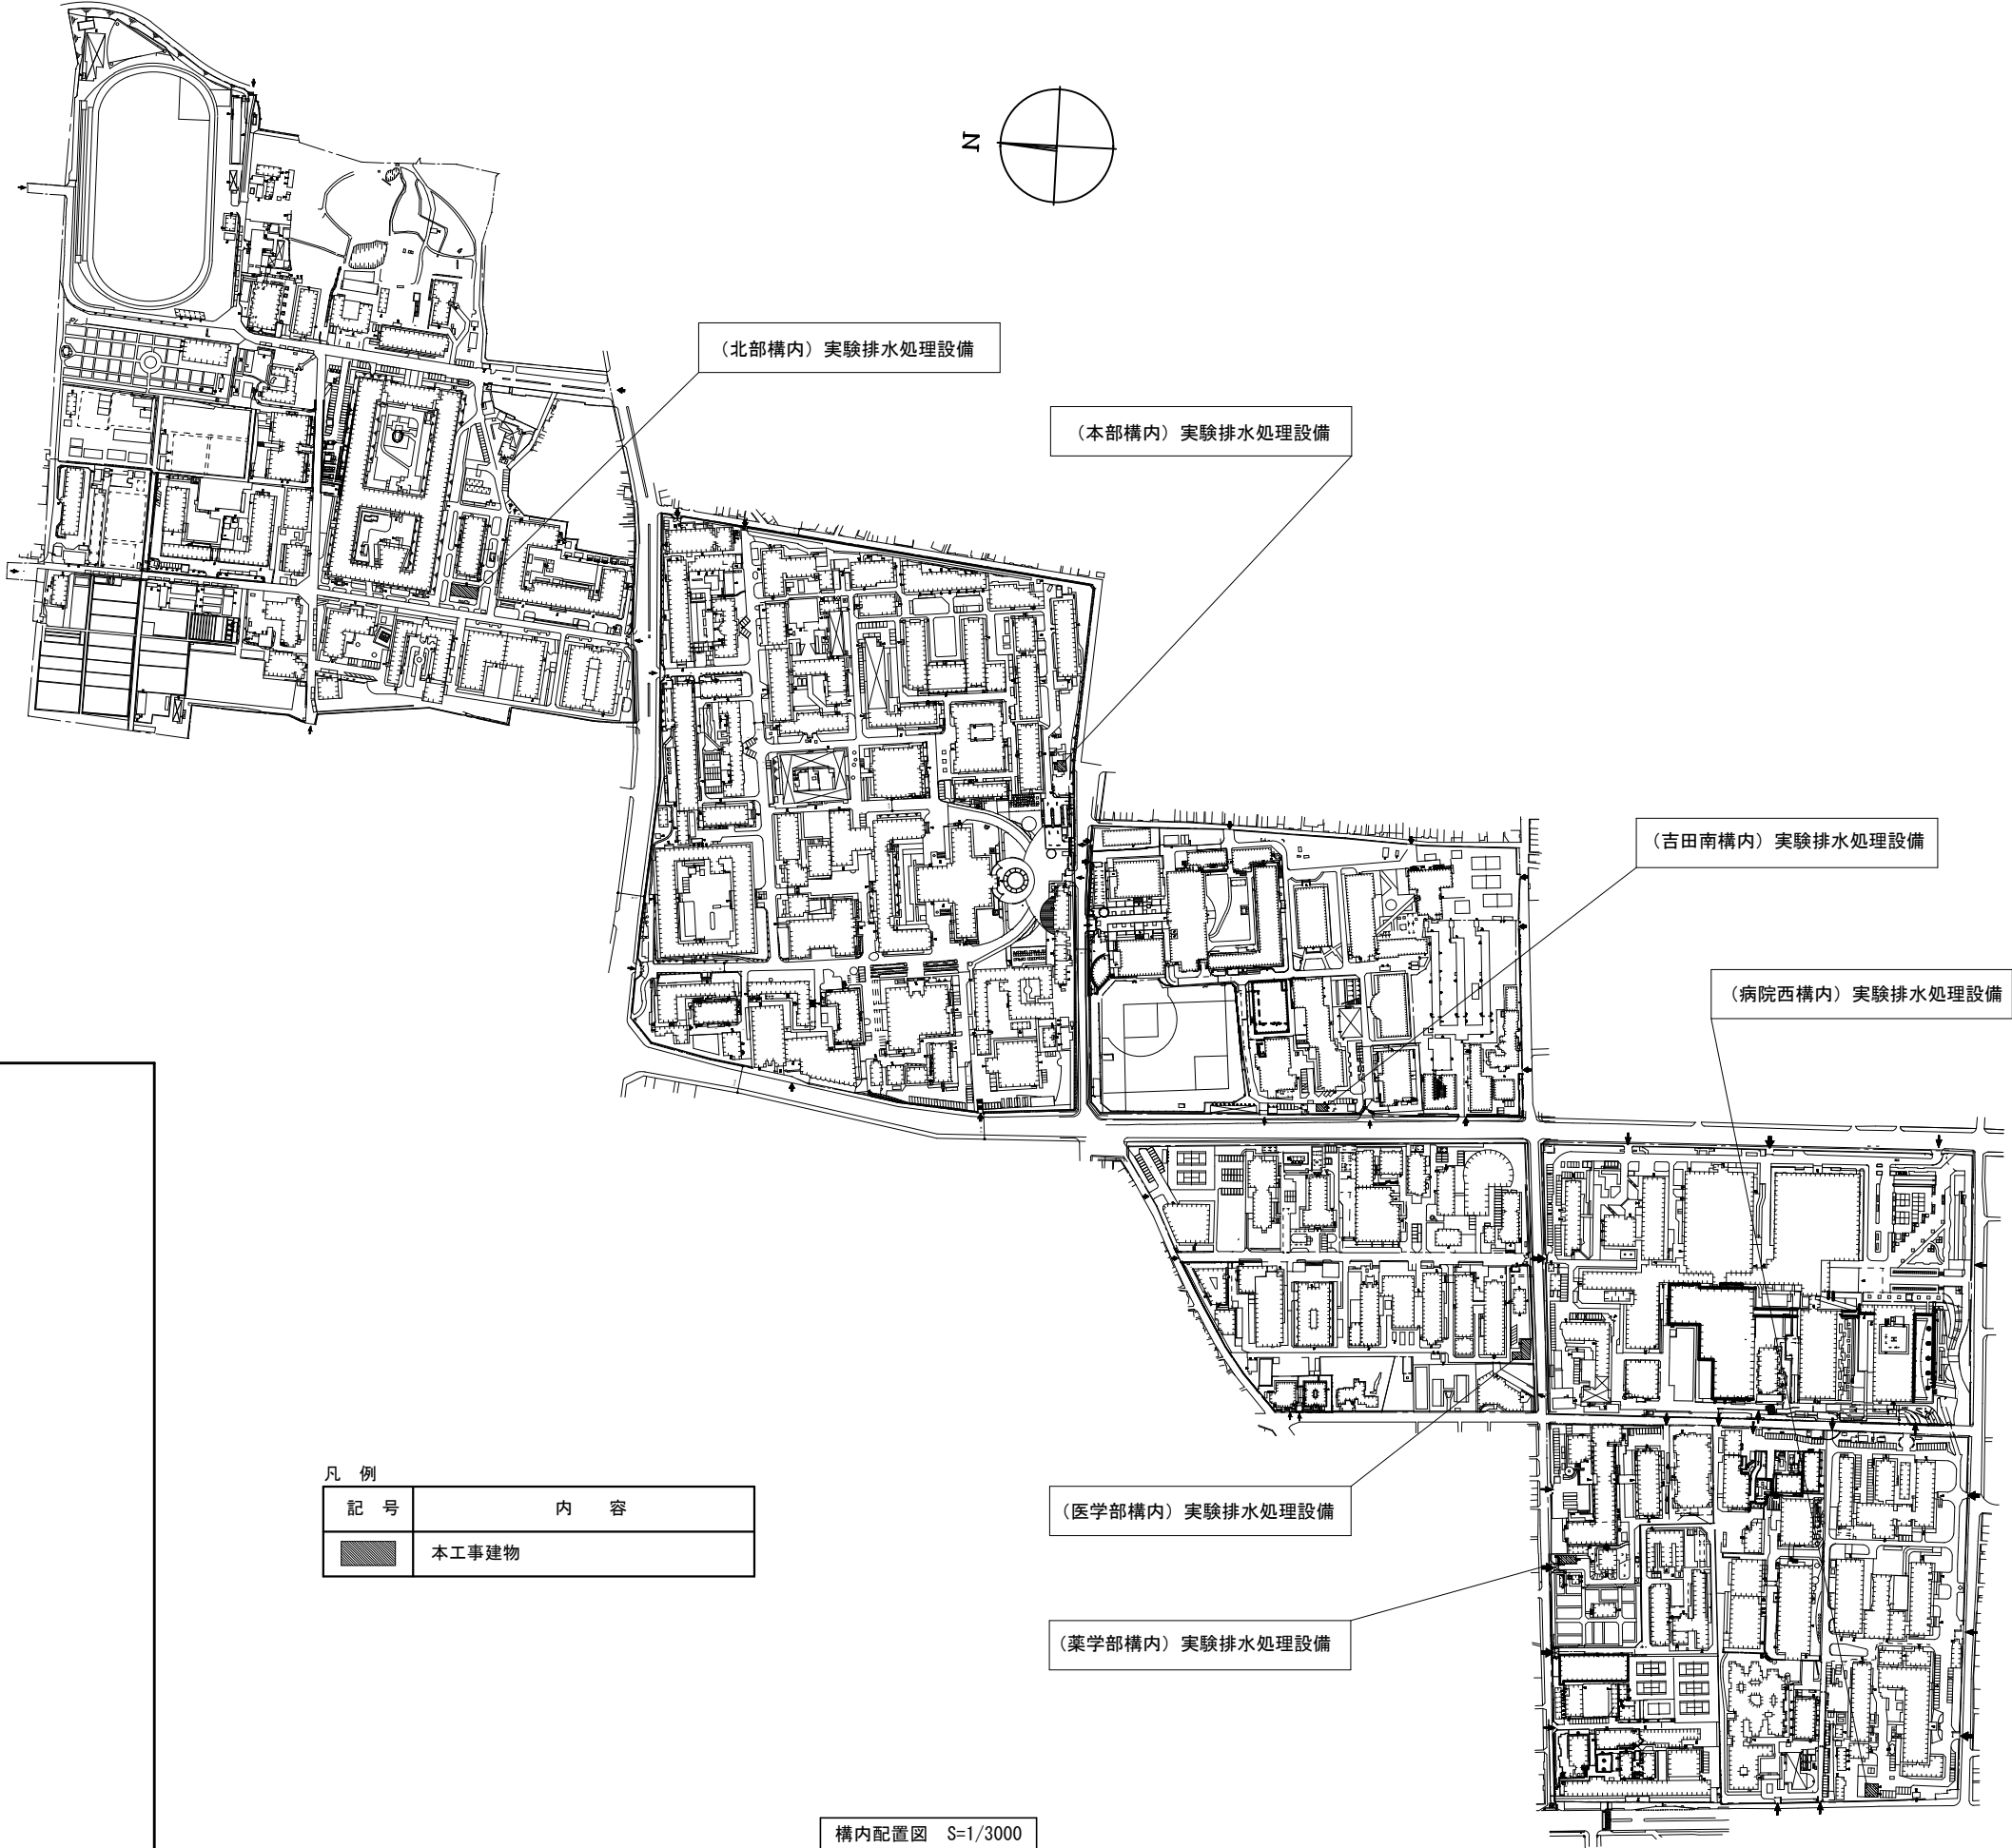


| 凡 例 |       |
|-----|-------|
| 記 号 | 内 容   |
|     | 本工事建物 |

構内配置図 S=1/3000


|                                       |                              |               |      |
|---------------------------------------|------------------------------|---------------|------|
| 工事名<br>京都大学（中央他）基幹・環境整備（実験排水処理設備改修）工事 |                              |               | 図面番号 |
| 図面名称<br>現場説明付記事項・案内図、構内配置図            | 縮尺<br>A1:1/3000<br>A3:1/6000 | 設計日<br>令和8年7月 |      |

平面图

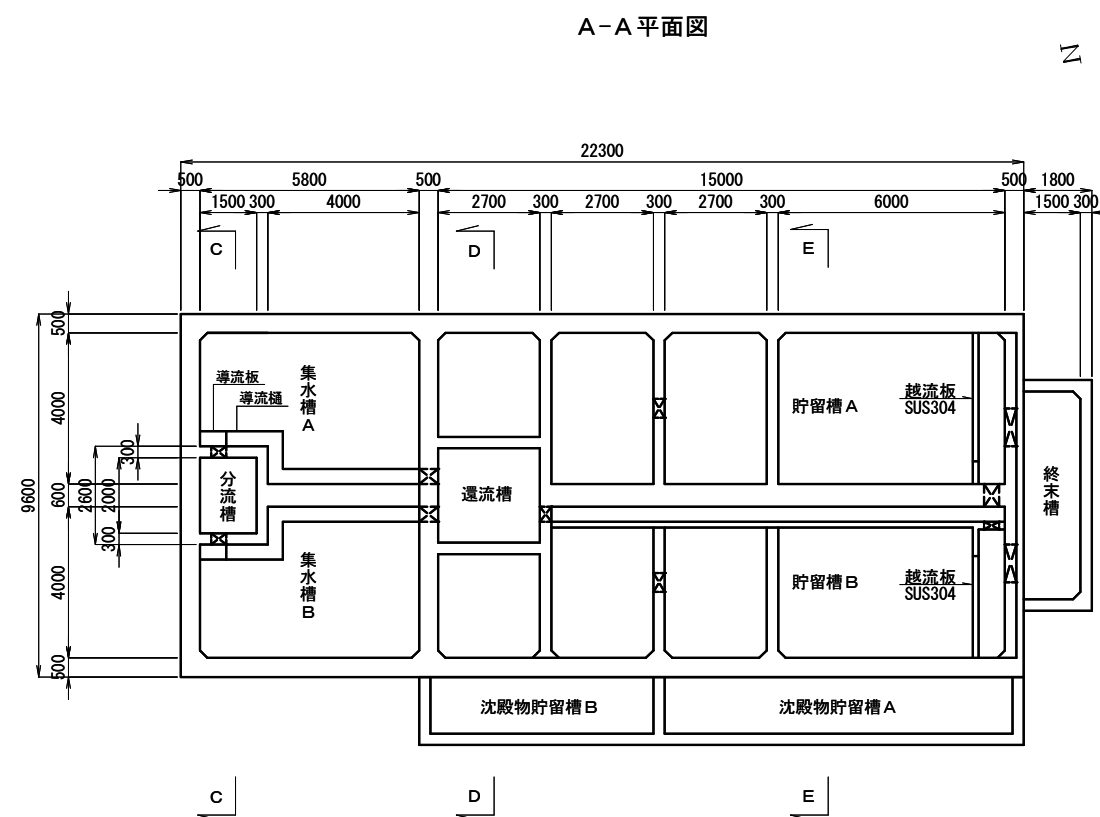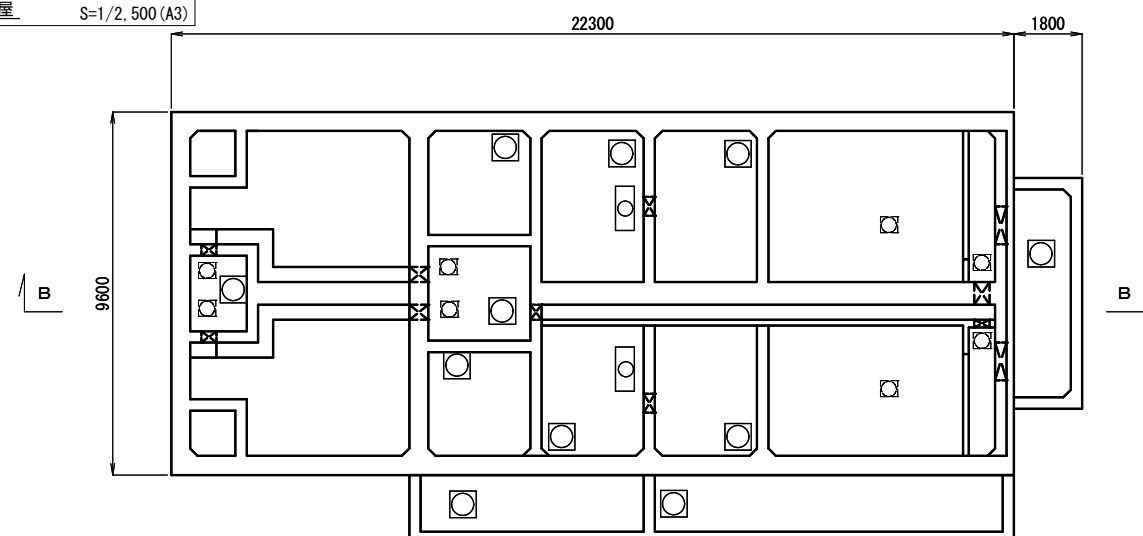


A-A 平面图

B-B 断面图

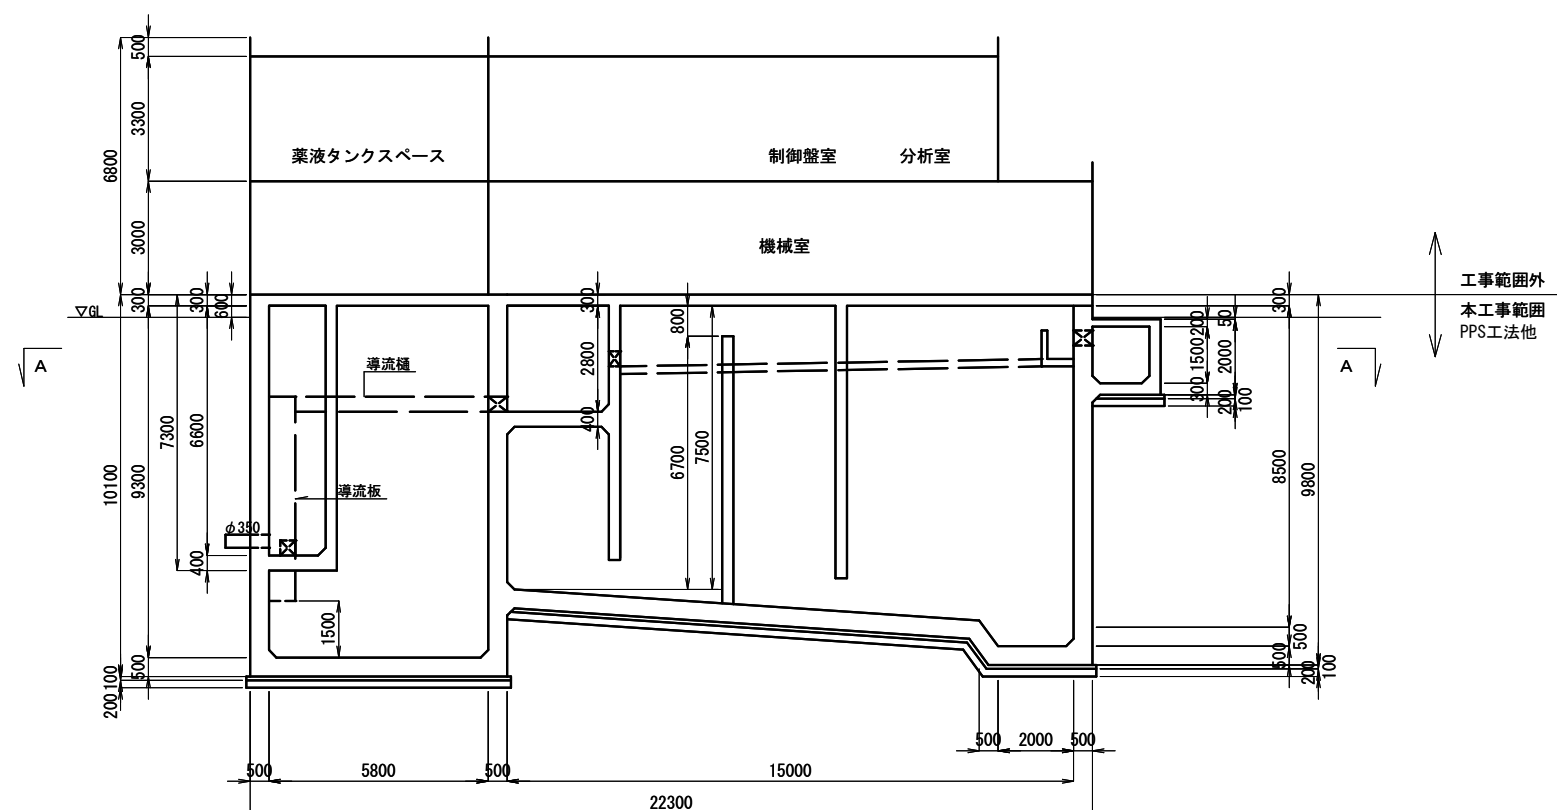


|                                       |                                             |
|---------------------------------------|---------------------------------------------|
| 工事名<br>京都大学（中央他）基幹・環境整備（実験排水処理設備改修）工事 |                                             |
| 図面名称<br>実験排水槽 平面図 断面図 拡大配置図（北部構内）（1）  | 縮尺<br>A1:1/100<br>A3:1/200<br>設計日<br>令和8年7月 |


C-C断面図





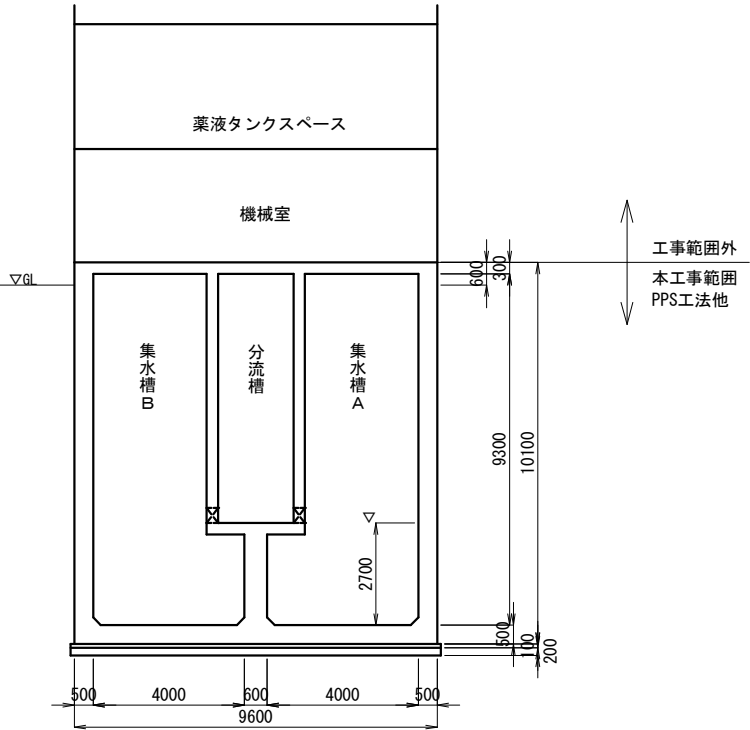



D-D断面図

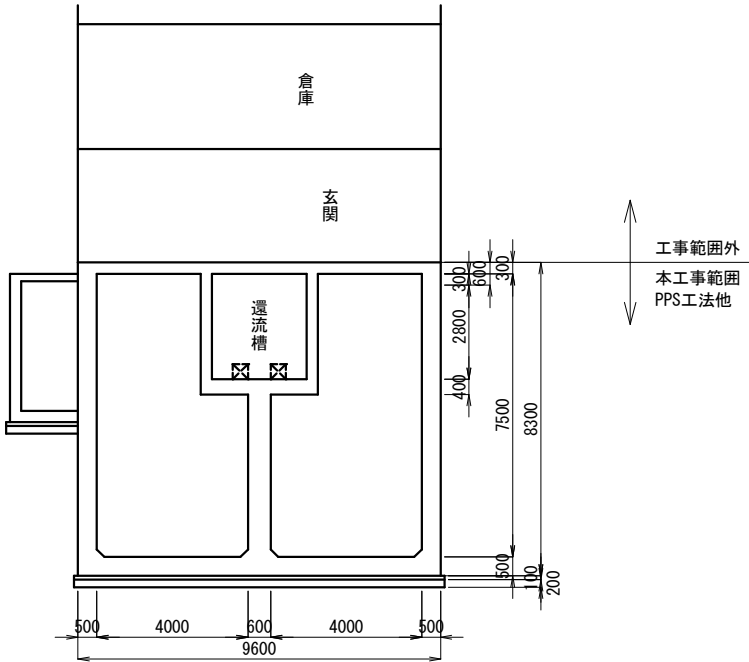



E-E断面図

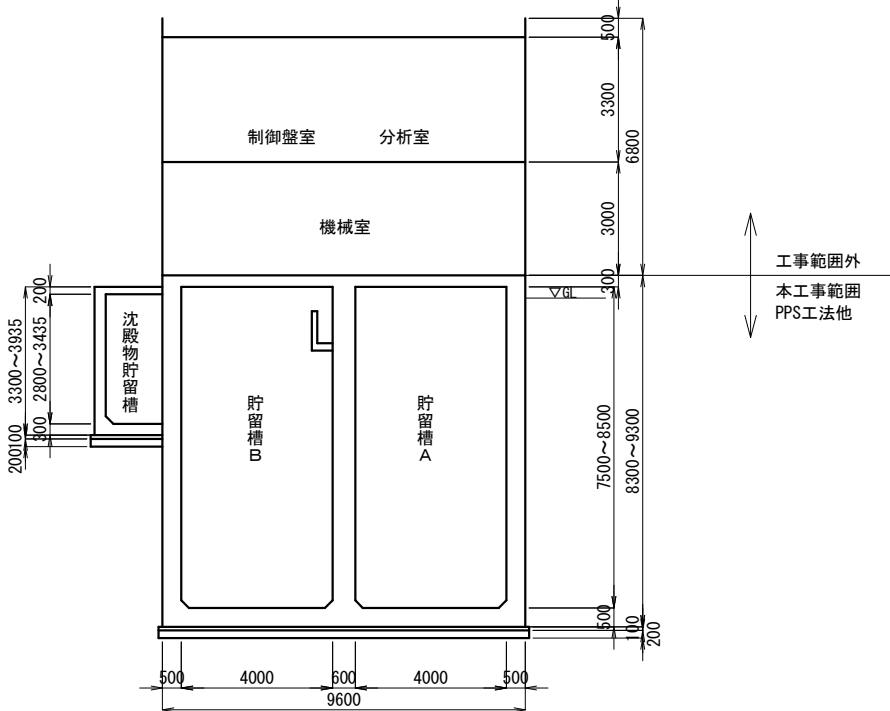

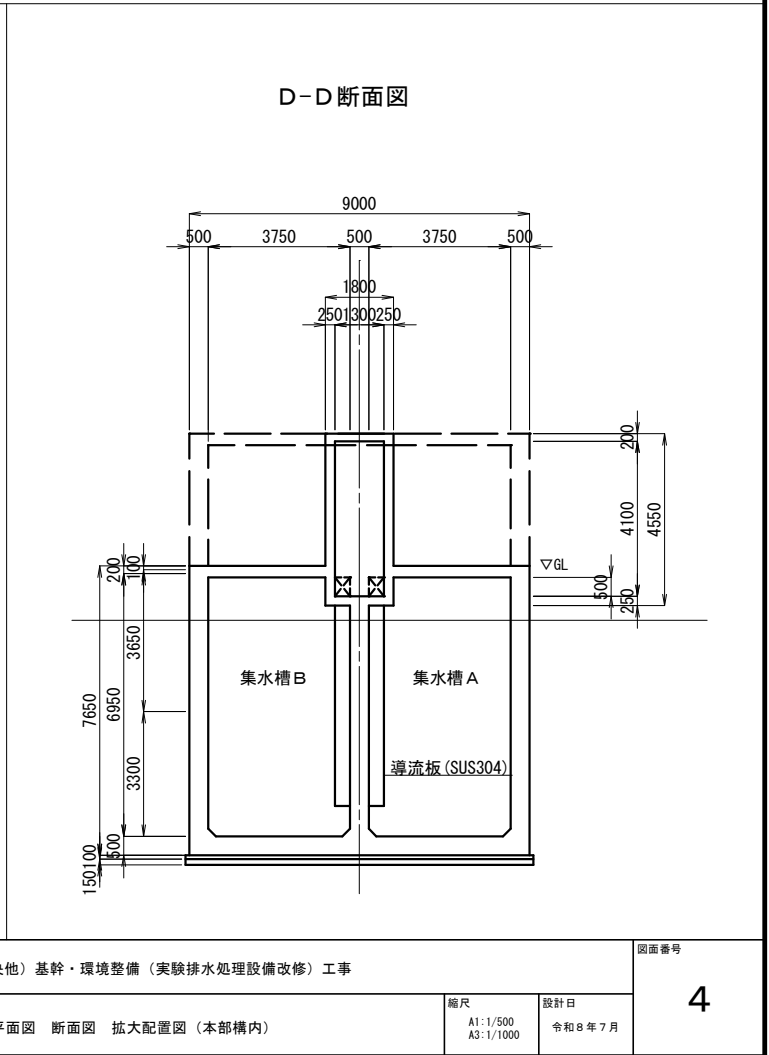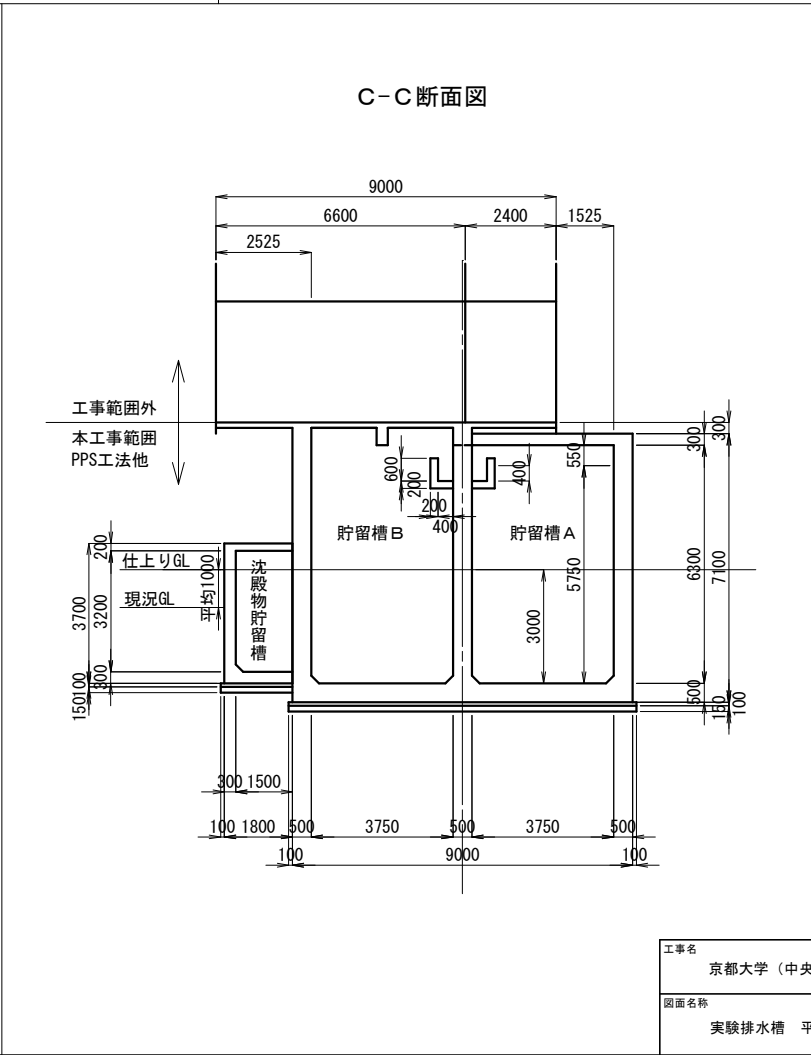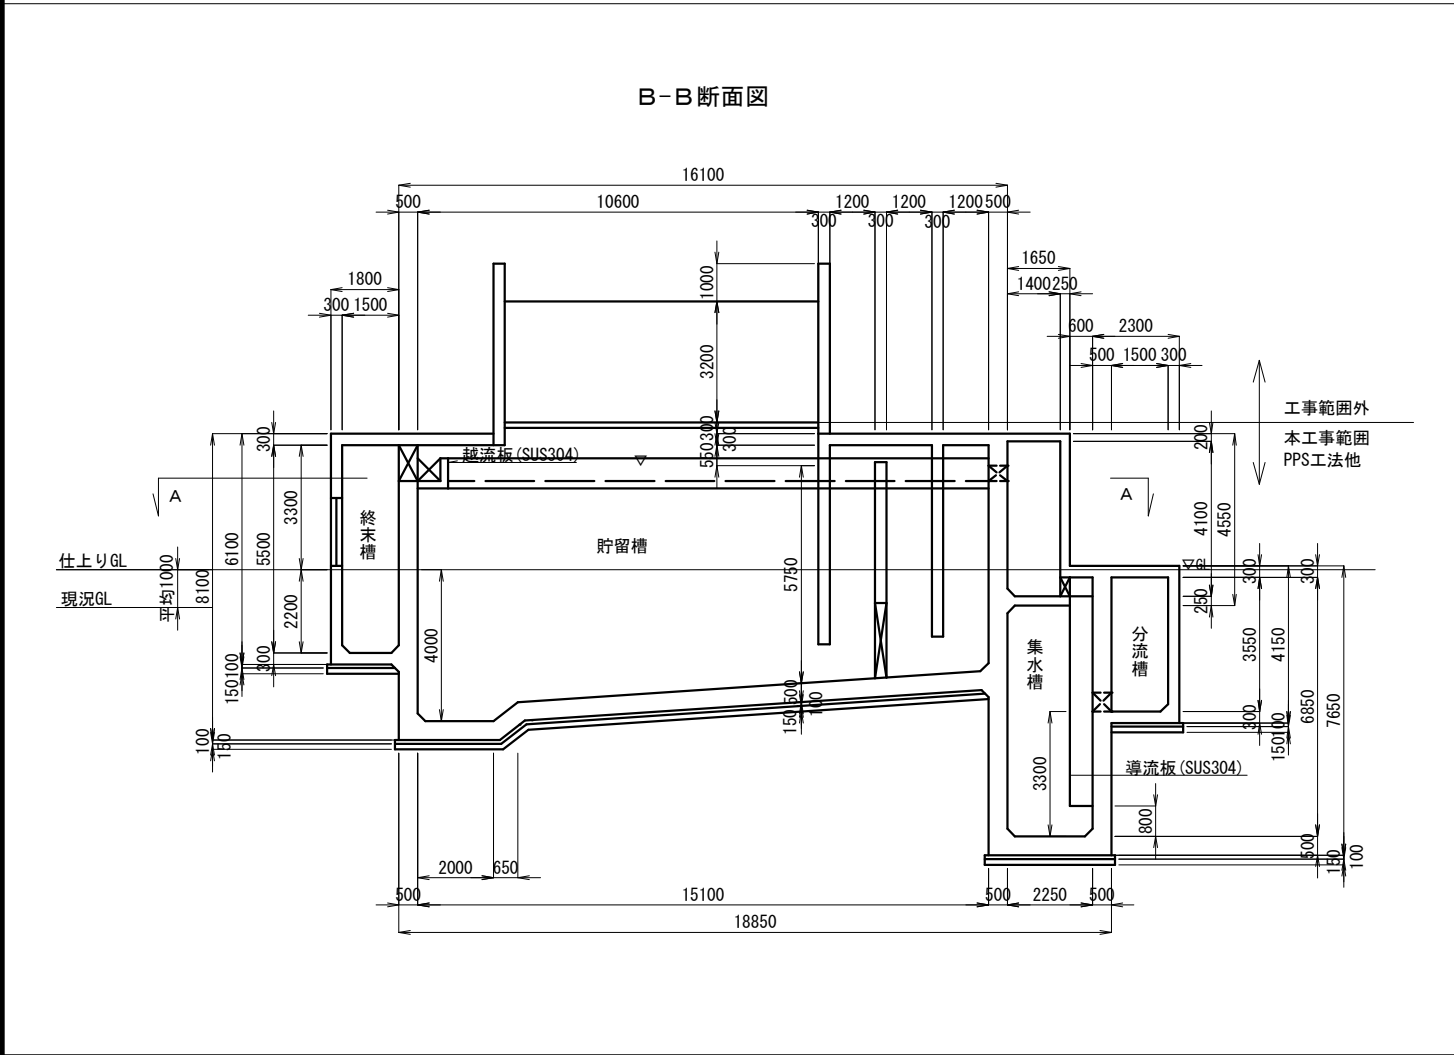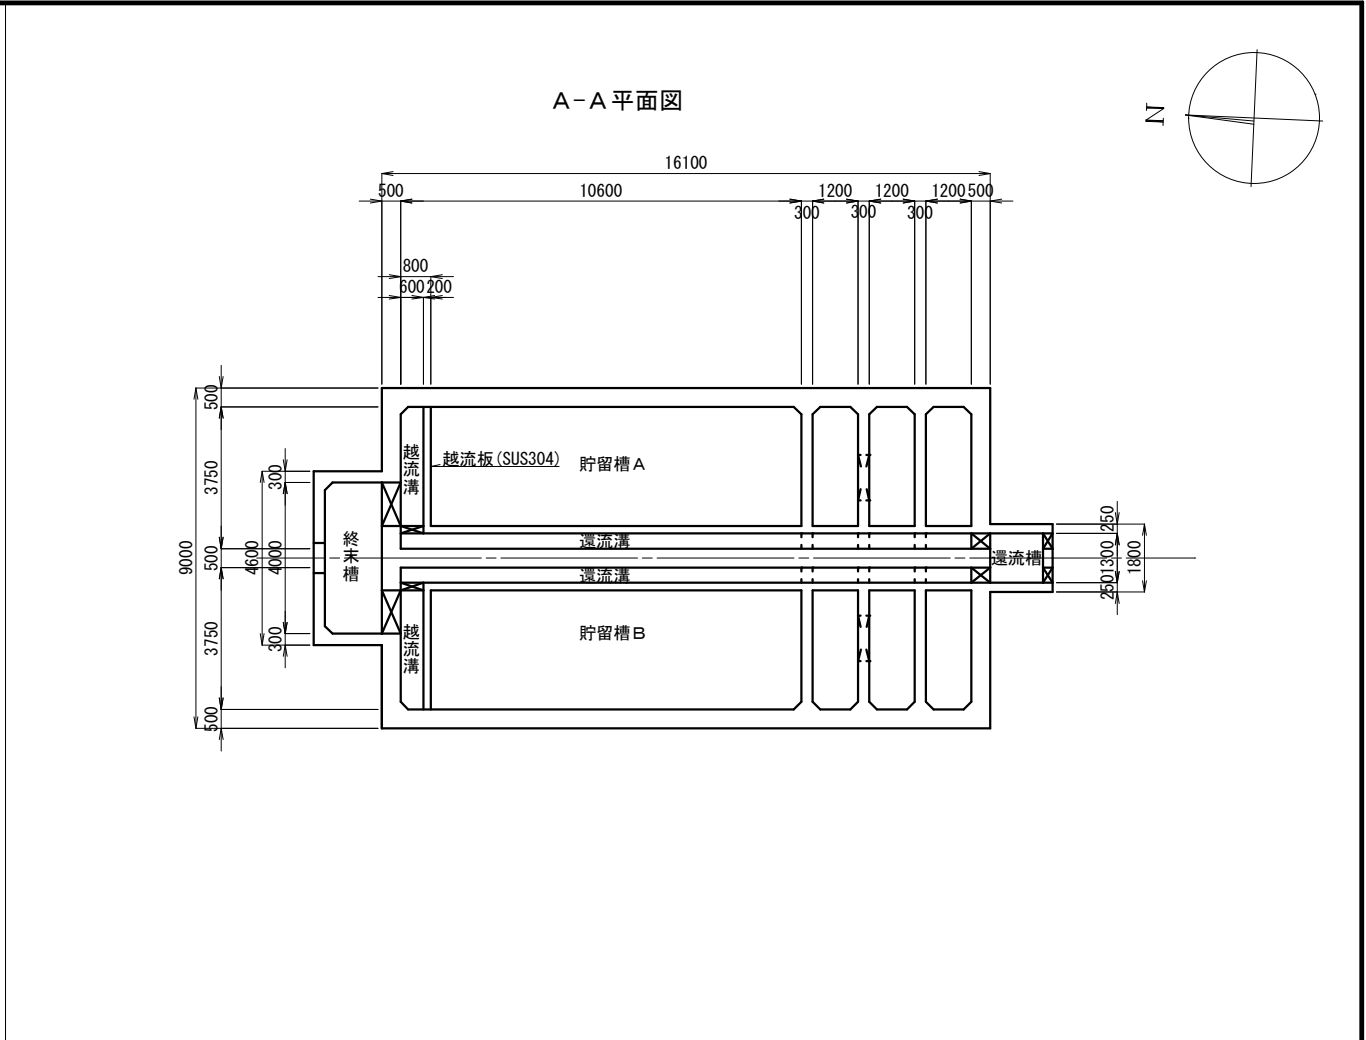
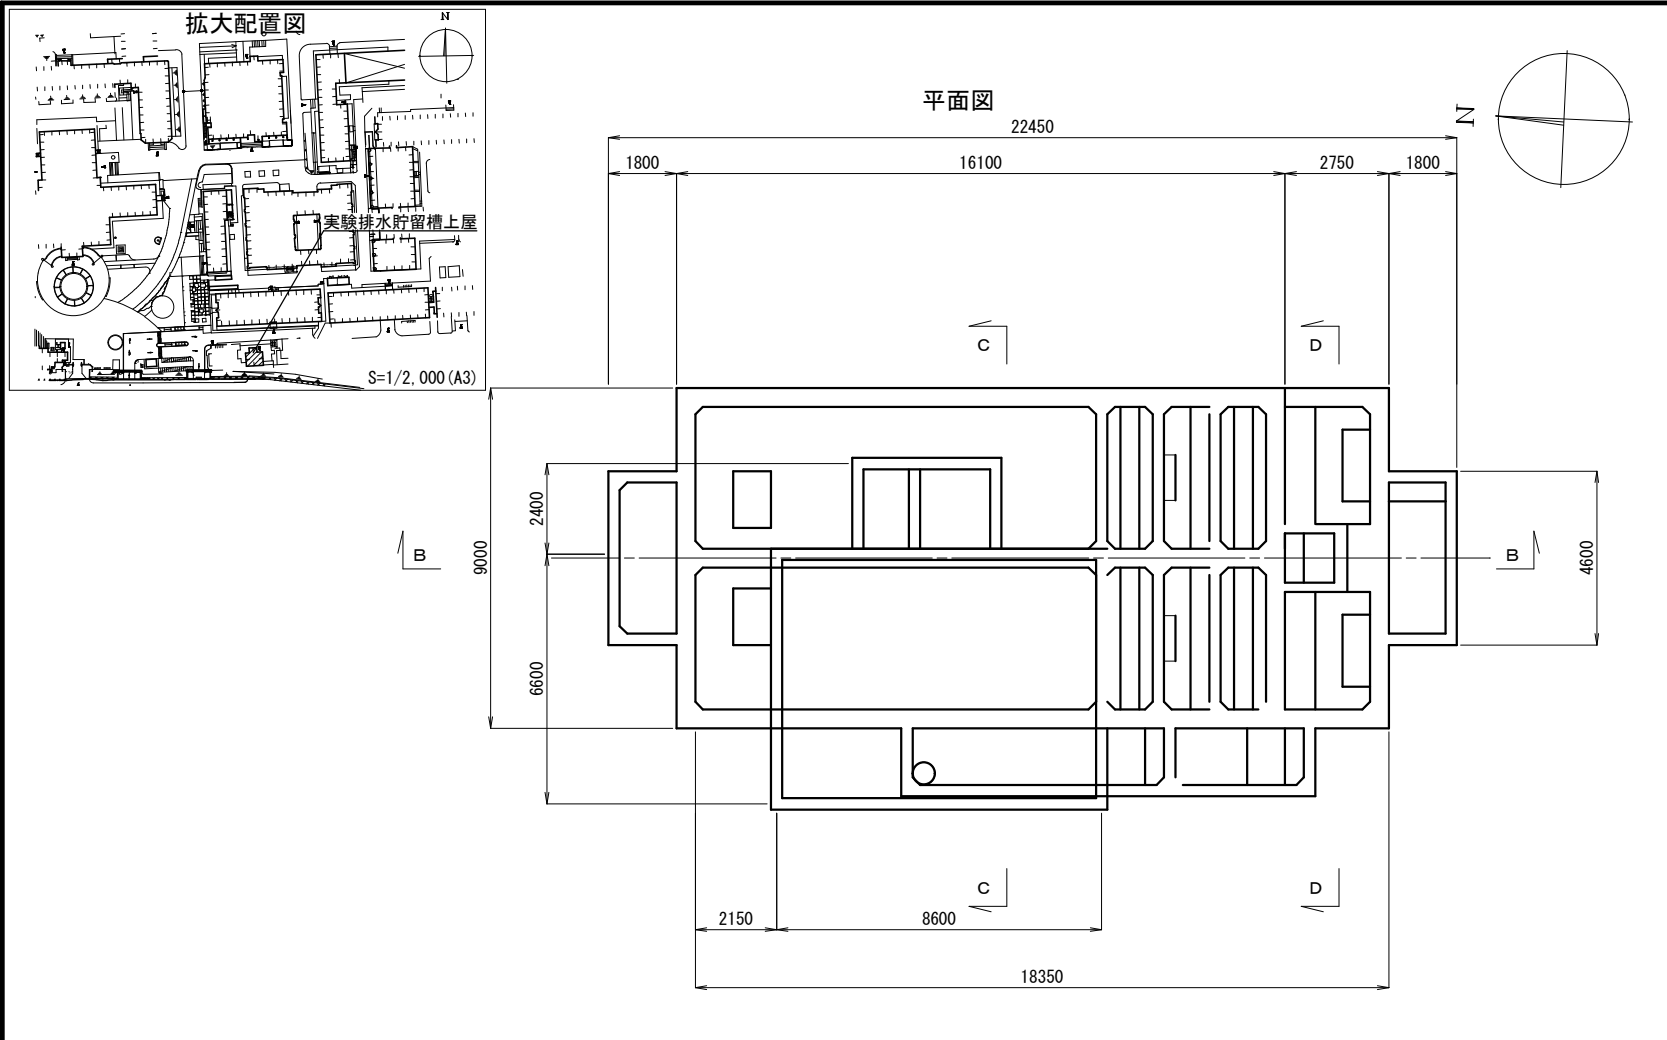


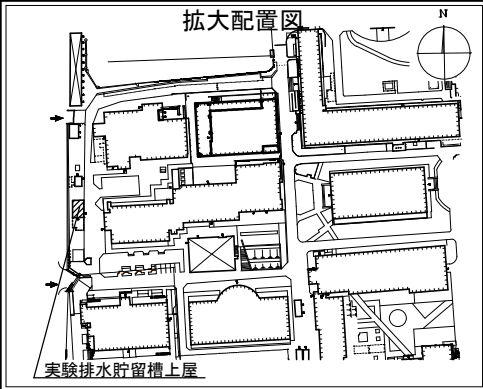


平面図

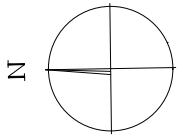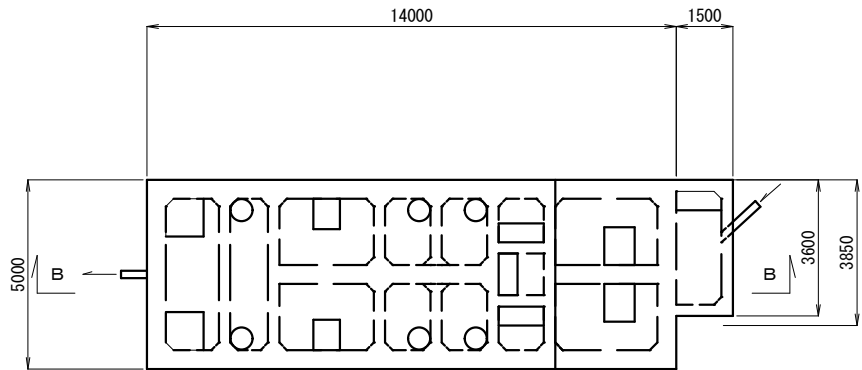


A-A 平面図

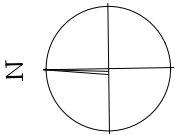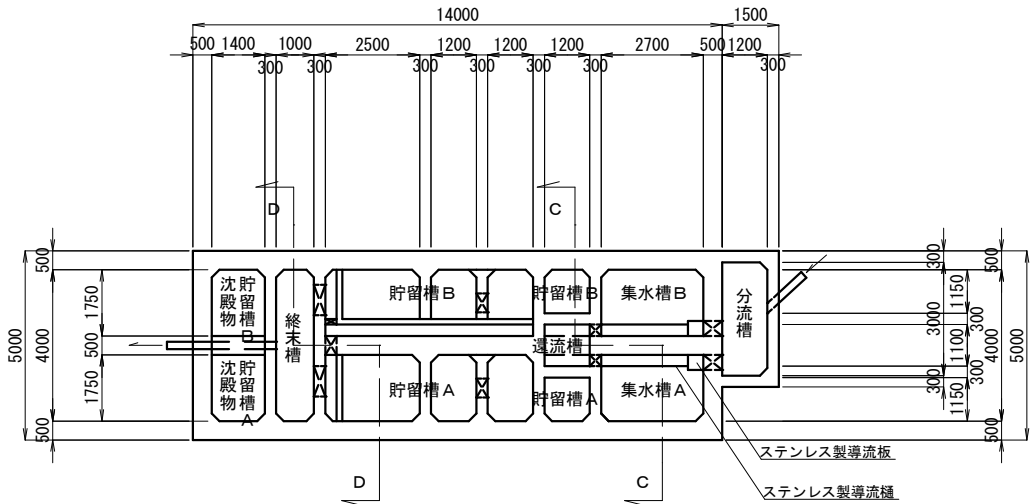


B-B 断面図



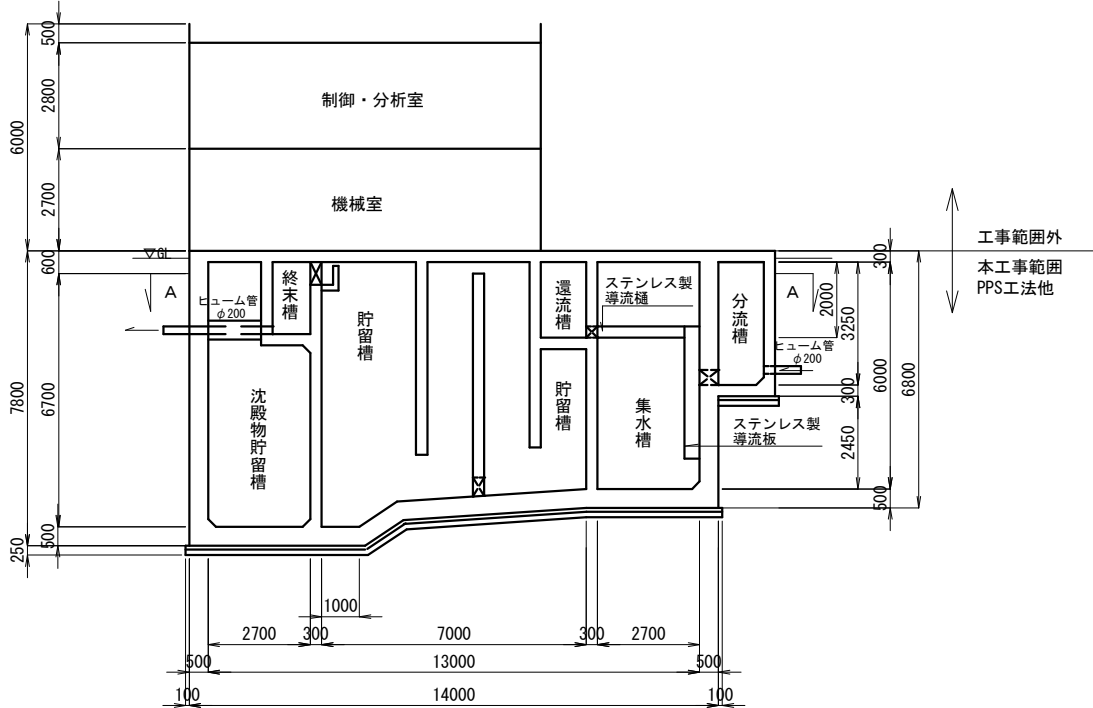


C-C 断面図

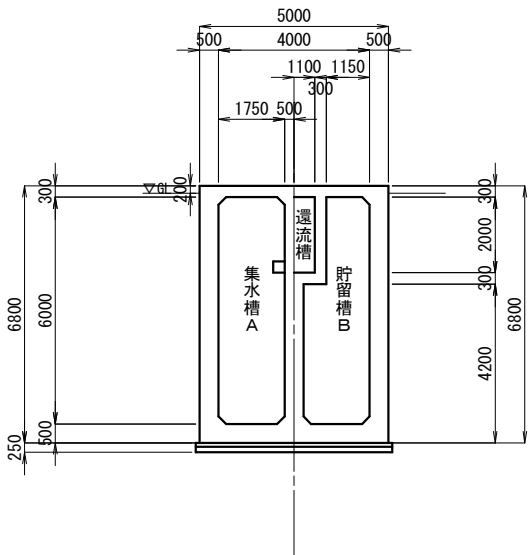


D-D 断面図

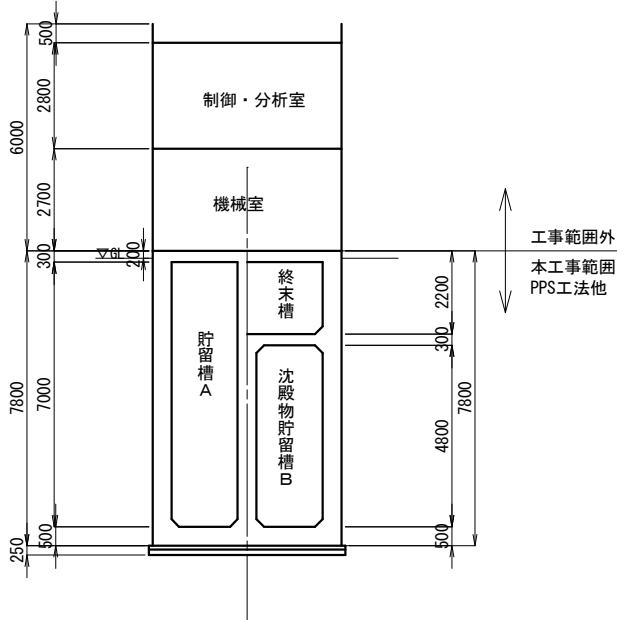


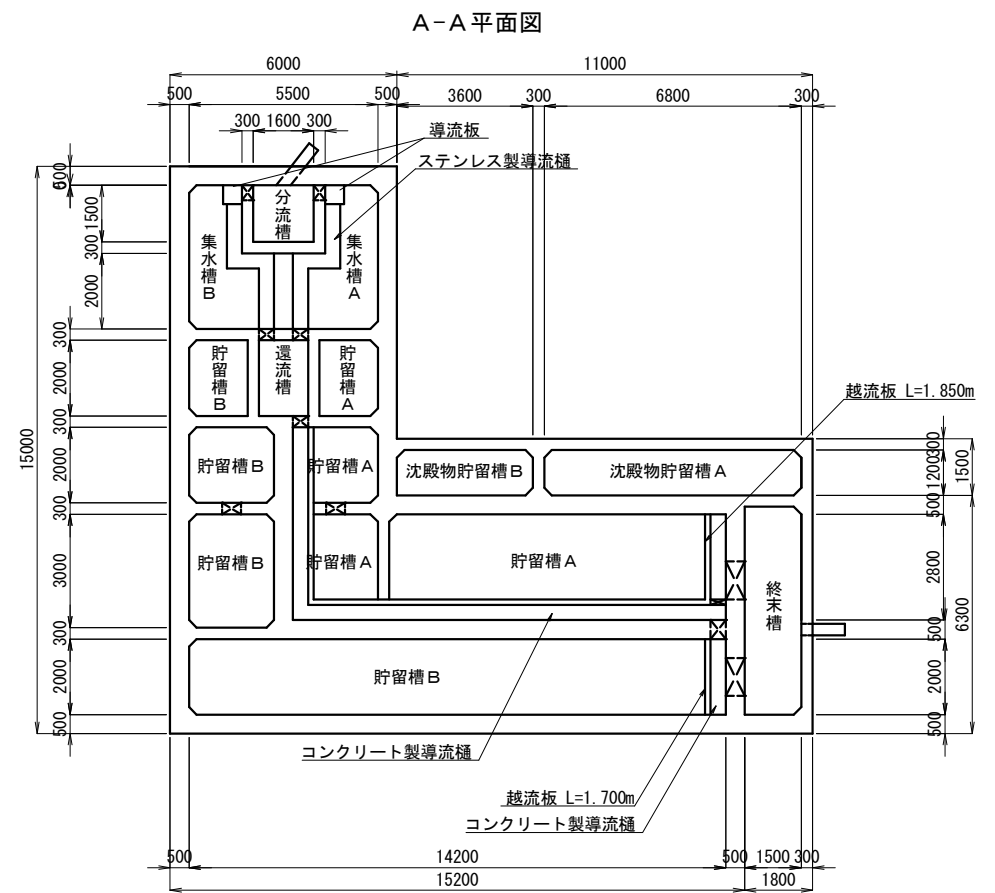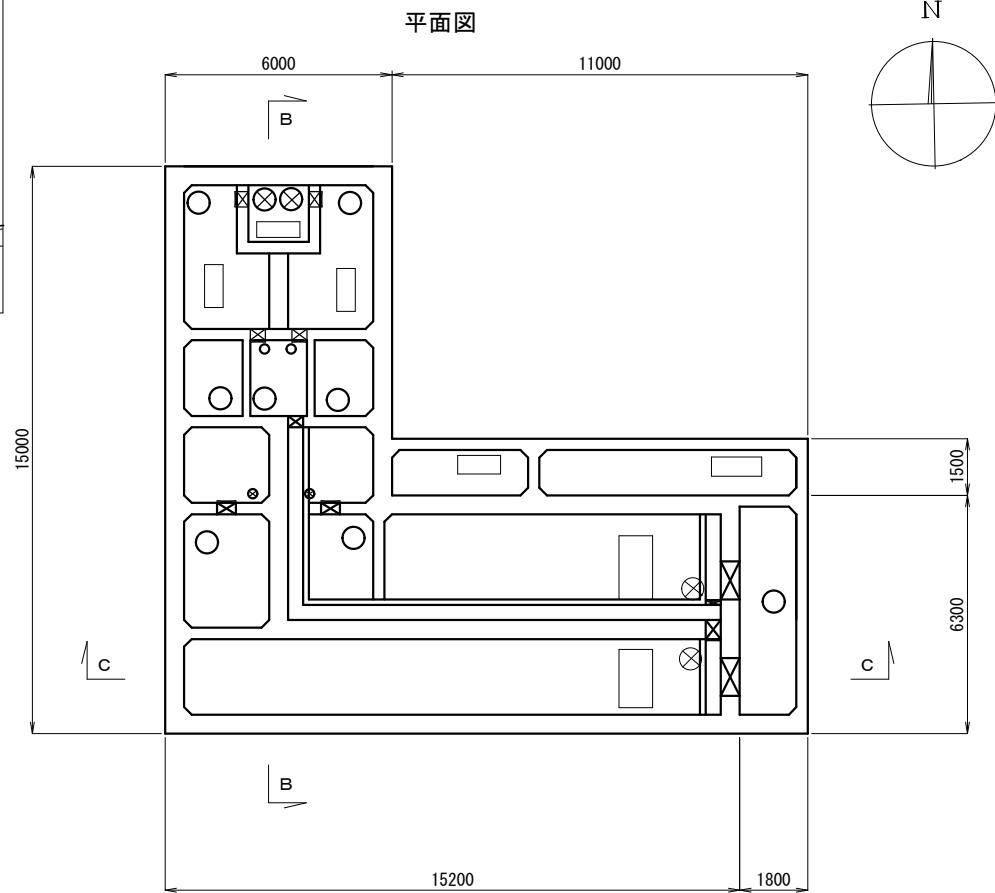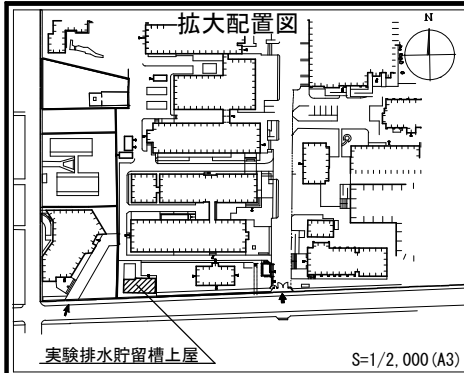


B-B 断面図


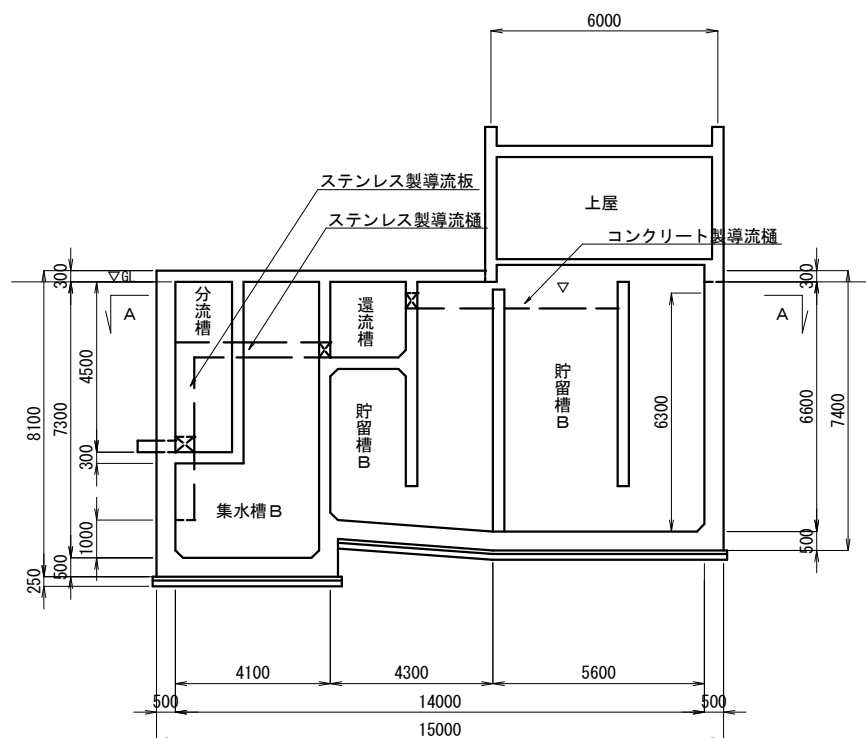


C-C 断面図


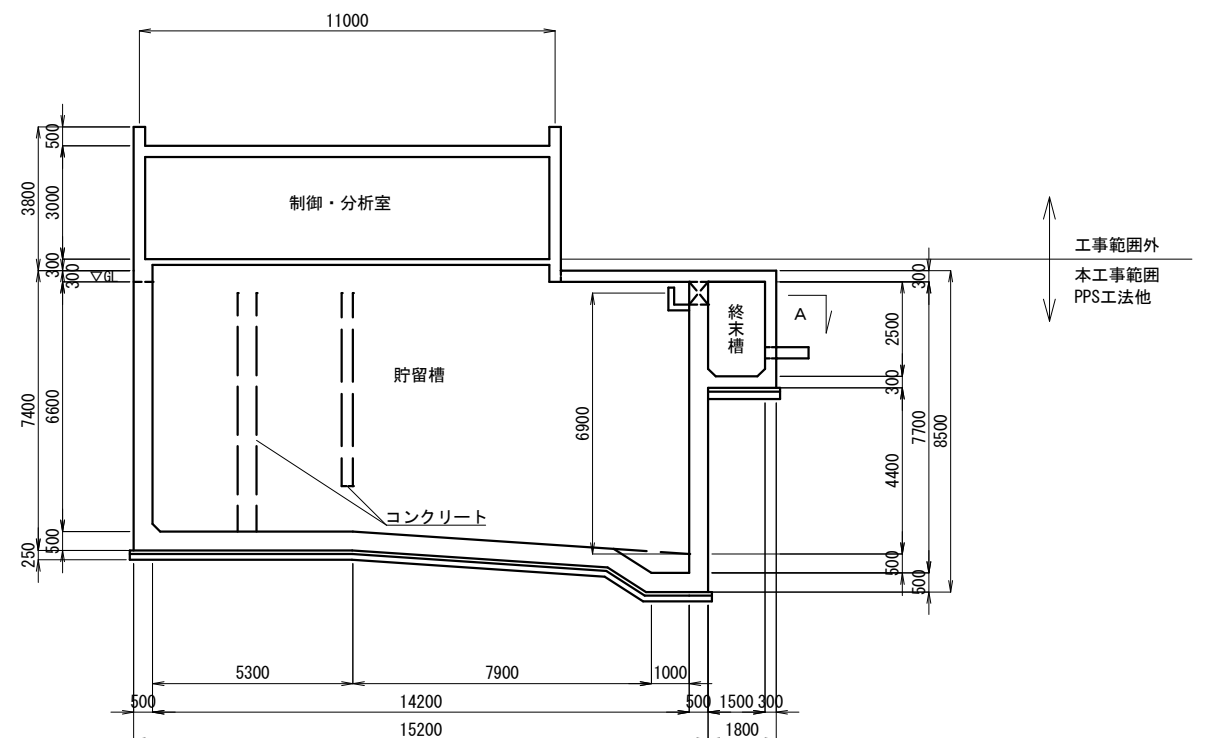


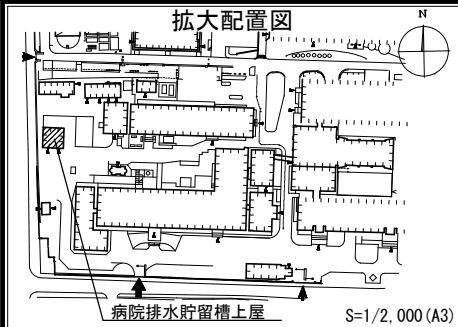


平面図

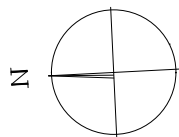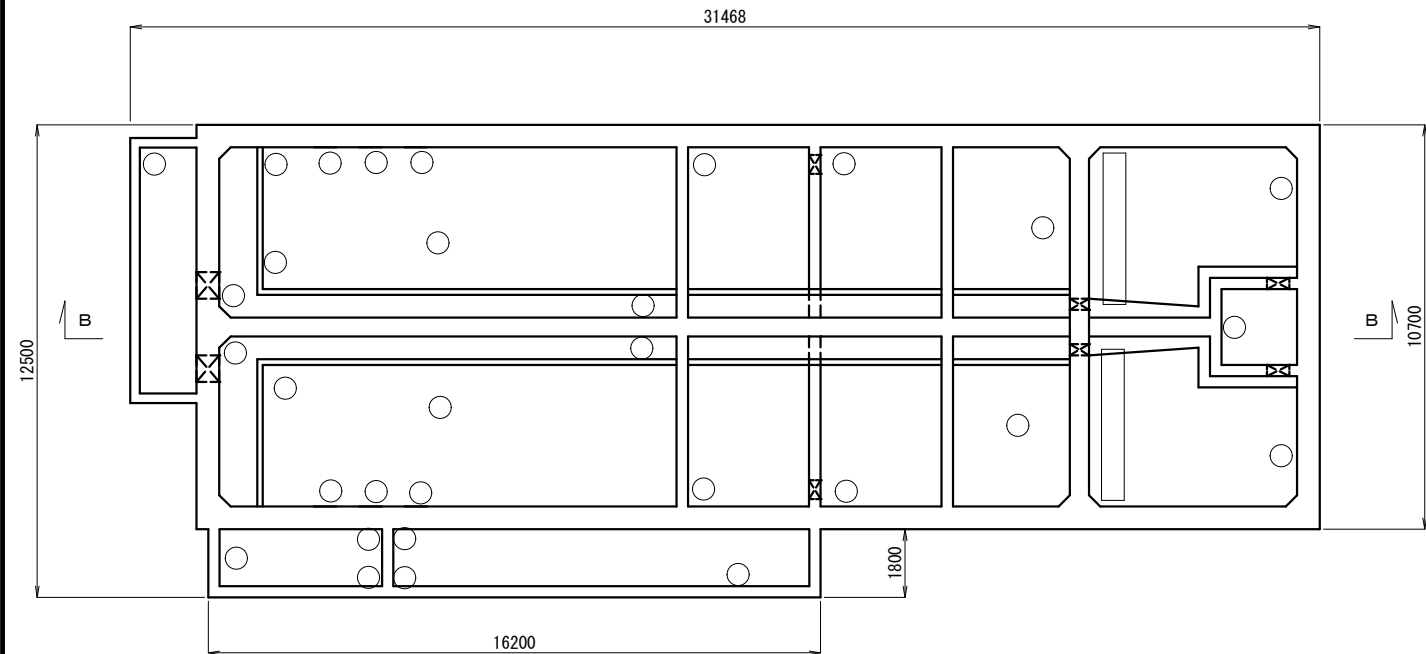


A-A 平面図

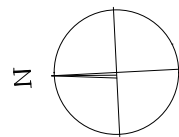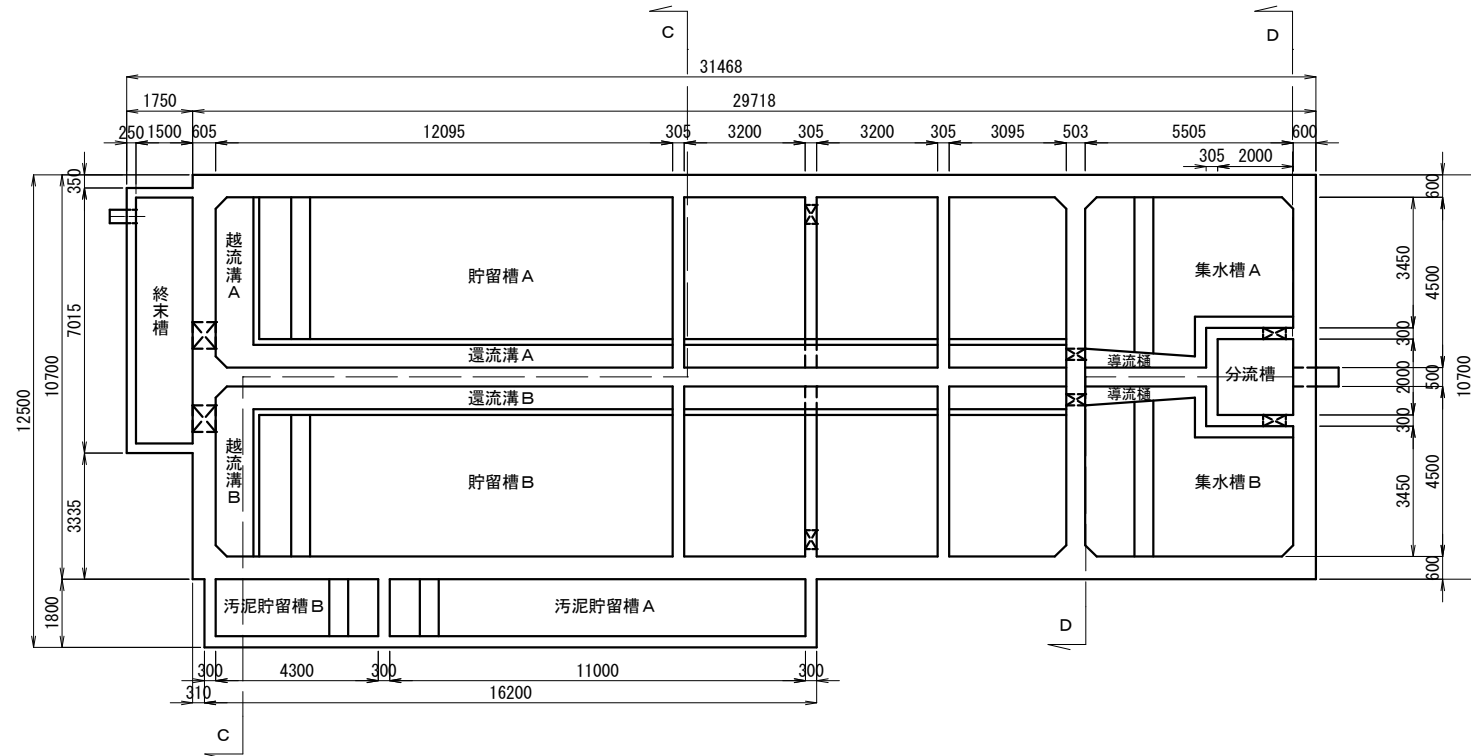


B-B 断面図

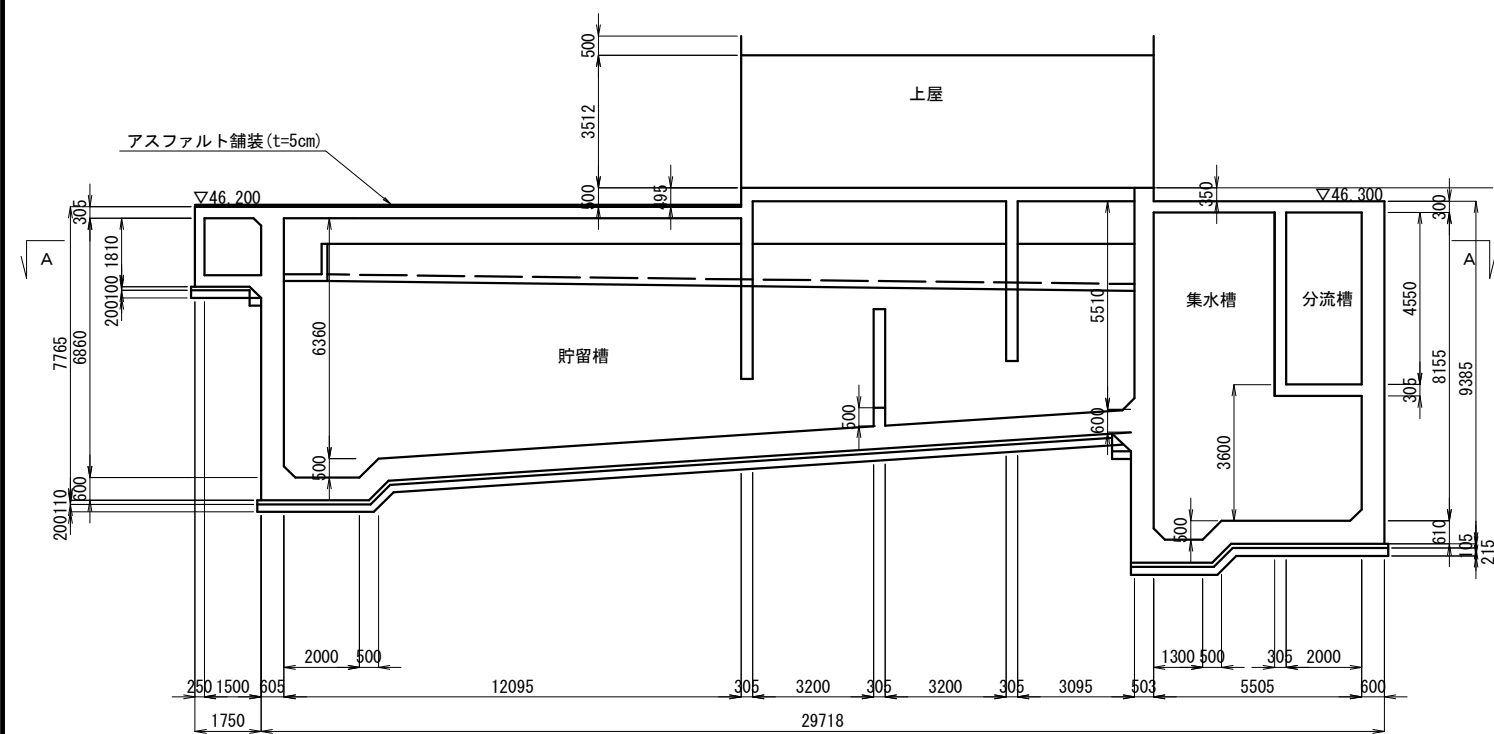

C-C 断面図


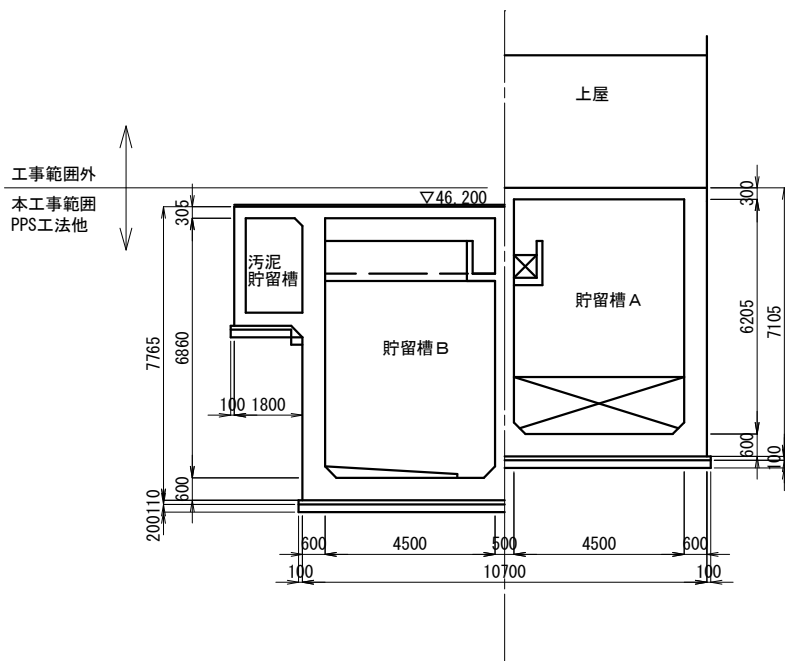


D-D 断面図

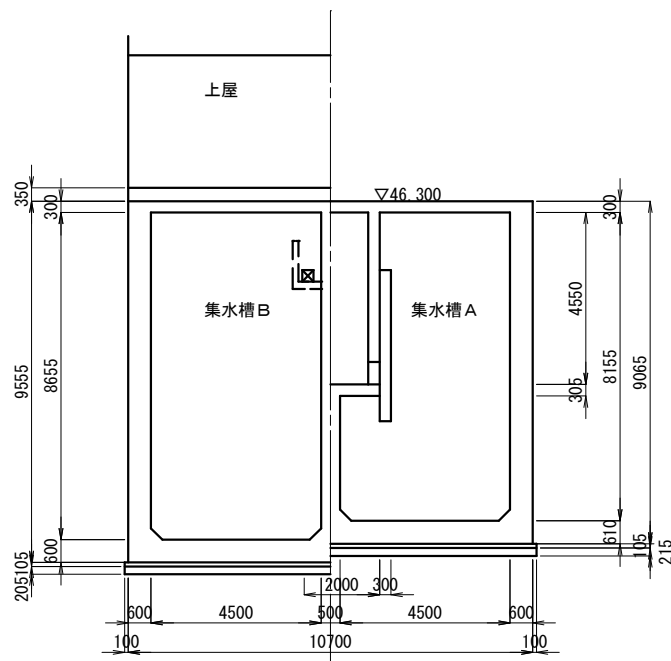


|                                       |  |                             |               |
|---------------------------------------|--|-----------------------------|---------------|
| 工事名<br>京都大学（中央他）基幹・環境整備（実験排水処理設備改修）工事 |  |                             | 図面番号<br><br>7 |
| 図面名称<br>実験排水槽 平面図 断面図 拡大配置図（病院西構内）（1） |  | 縮尺<br>A1:1/500<br>A3:1/1000 |               |
|                                       |  | 設計日<br>令和8年7月               |               |


A'-A' 平面图

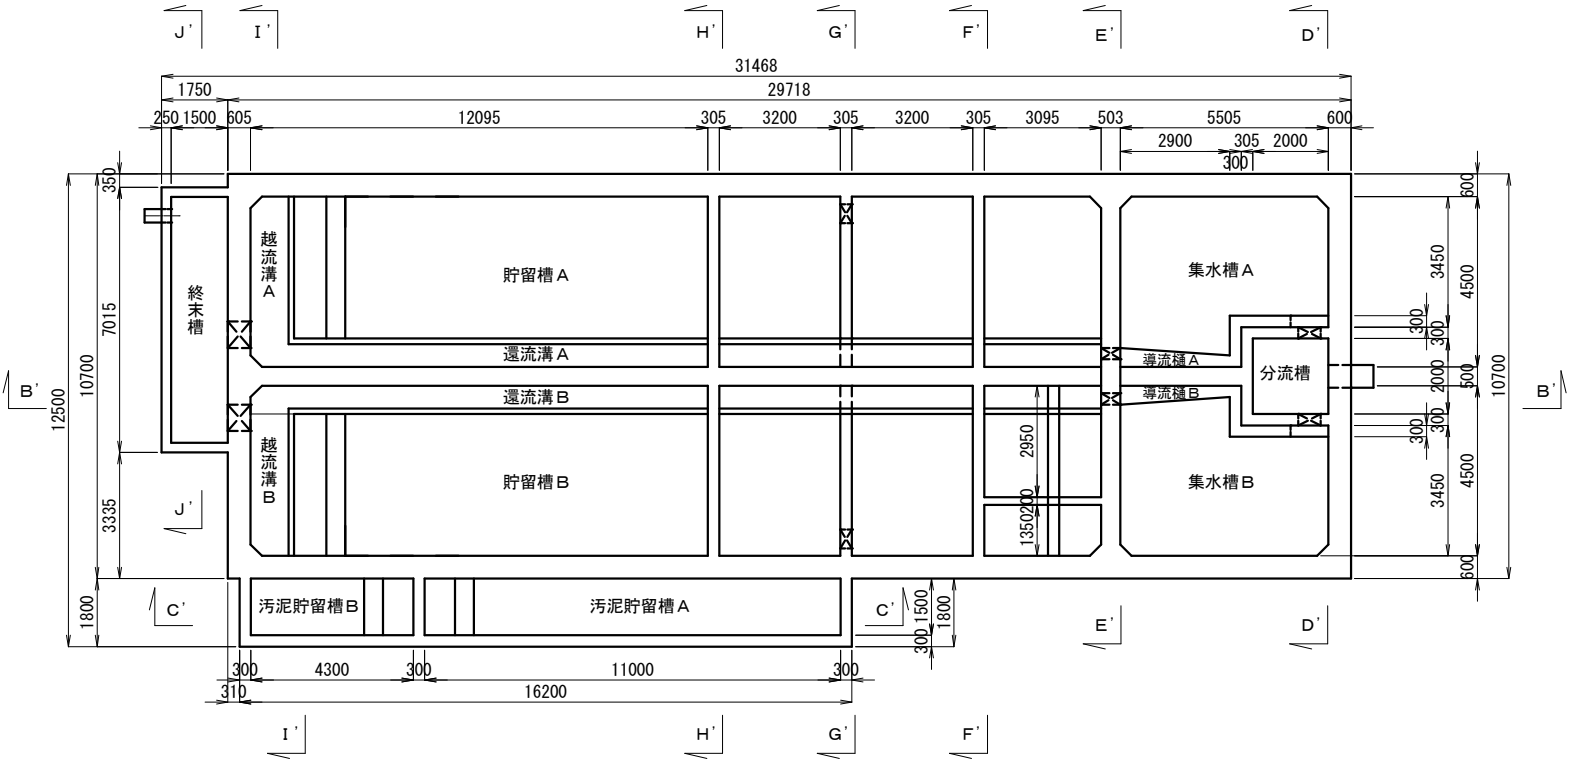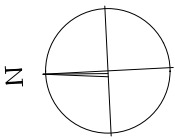


C'-C' 断面图

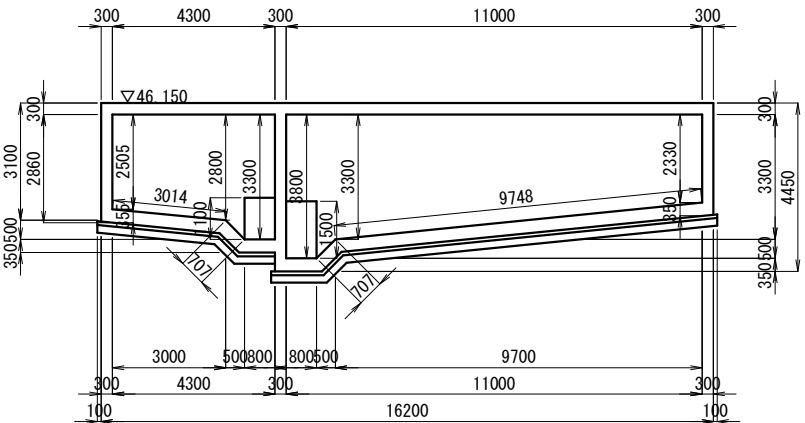


B'-B' 断面图

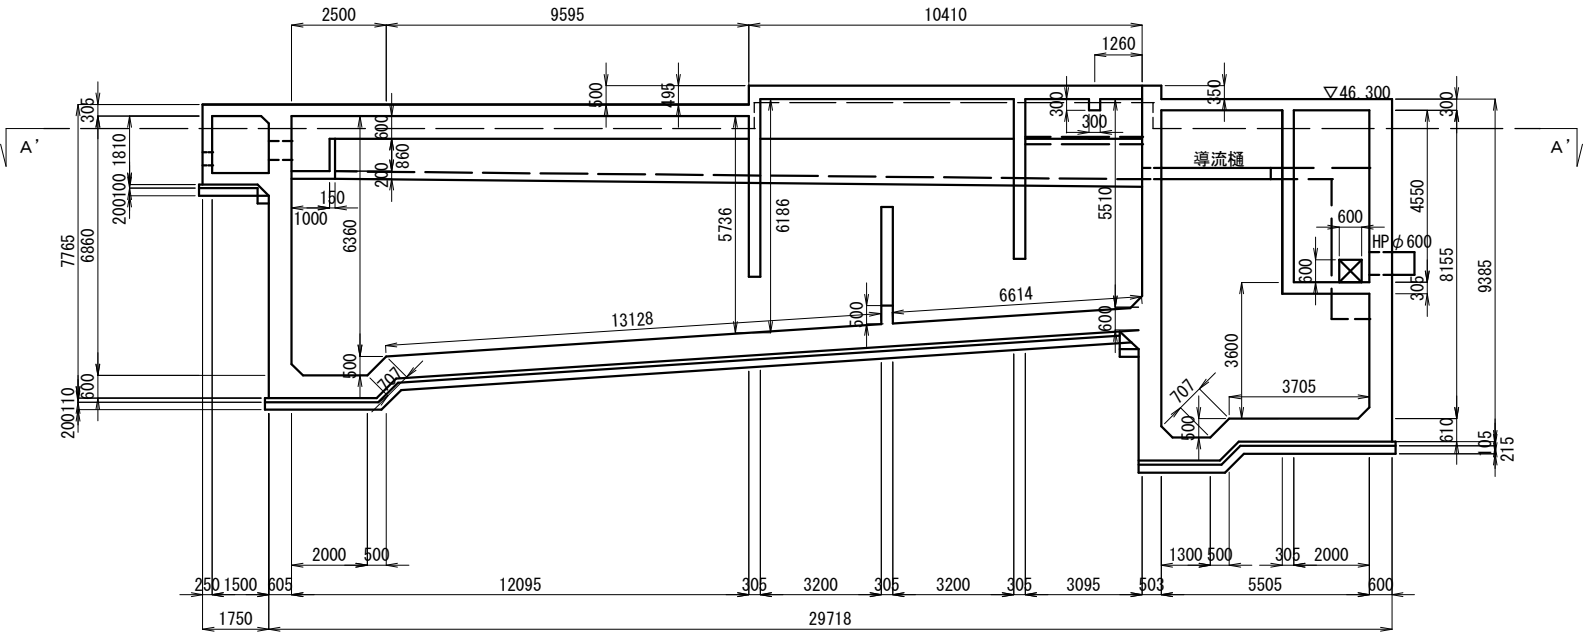


D'-D' 断面图

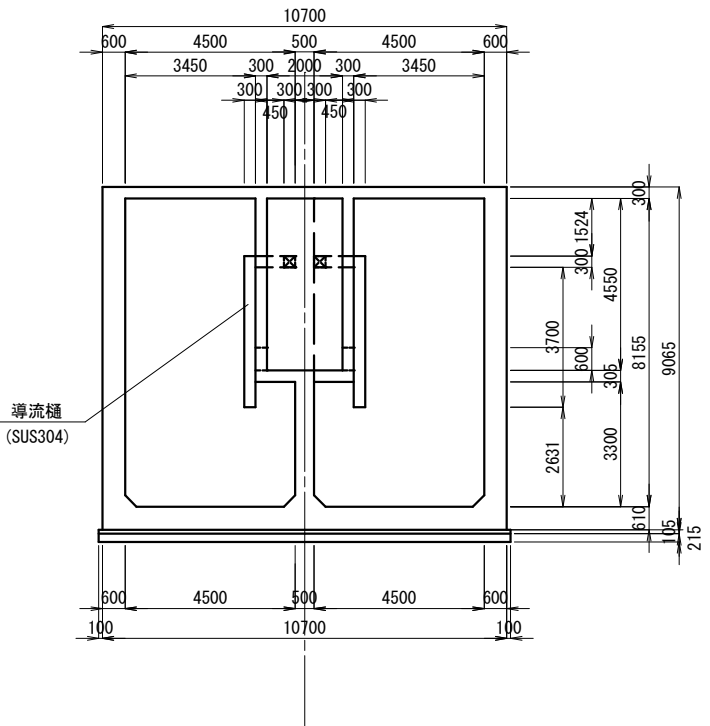


E'-E' 断面图

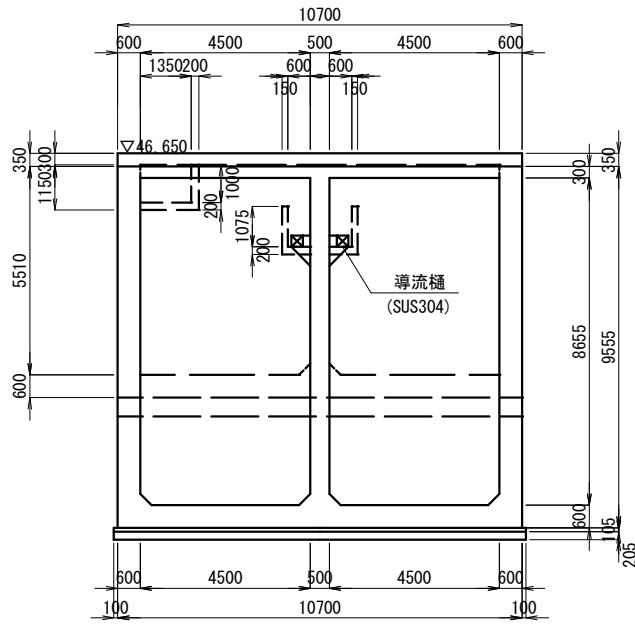


F'-F' 断面图

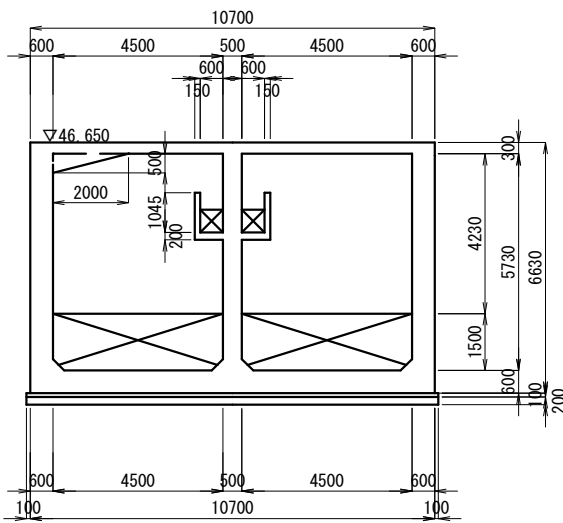


G'-G' 断面图

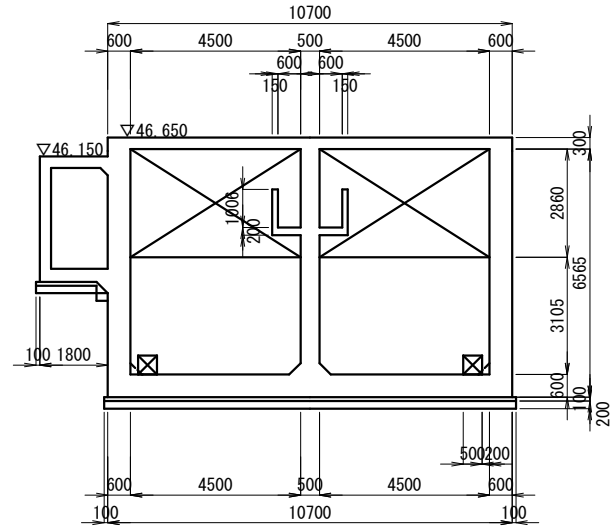


H'-H' 断面图

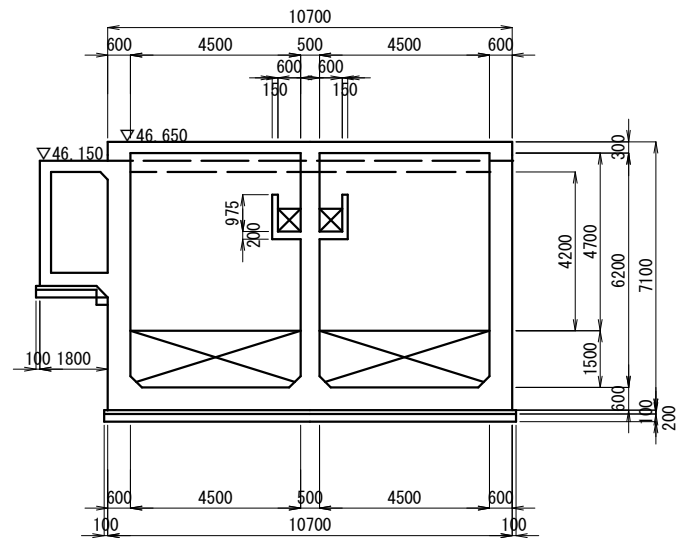


I'-I' 断面図

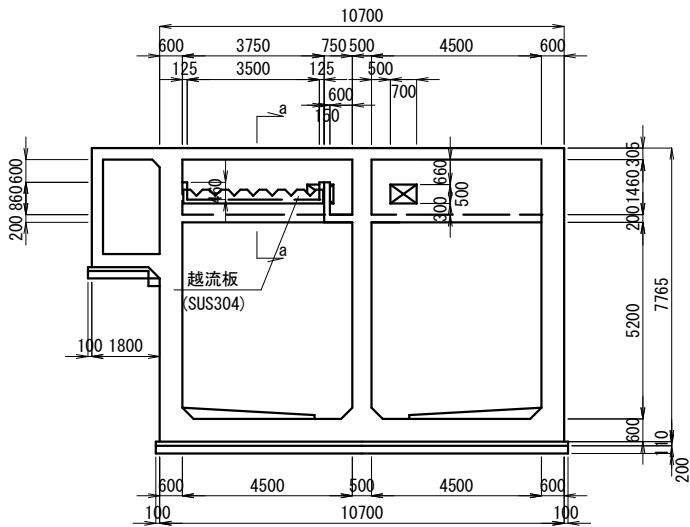

J'-J' 断面図

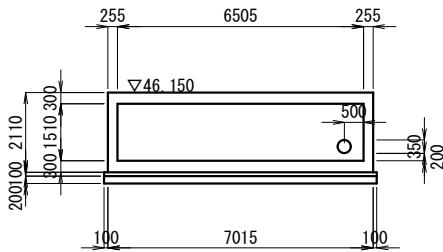


a-a断面図

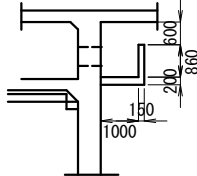


導流樋B

平面図

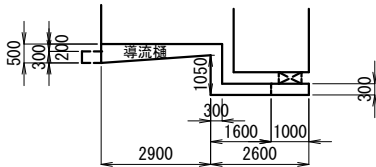


側面図

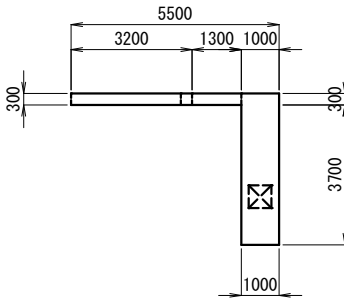


還流溝B

平面図

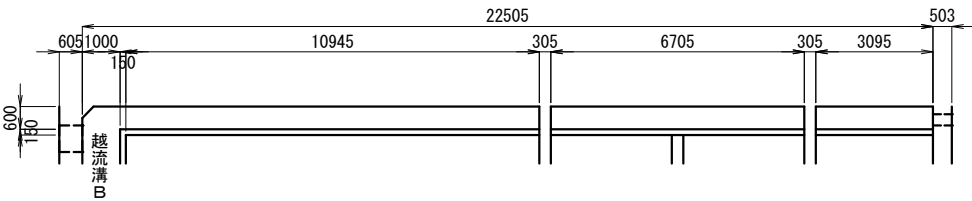

縦断面図

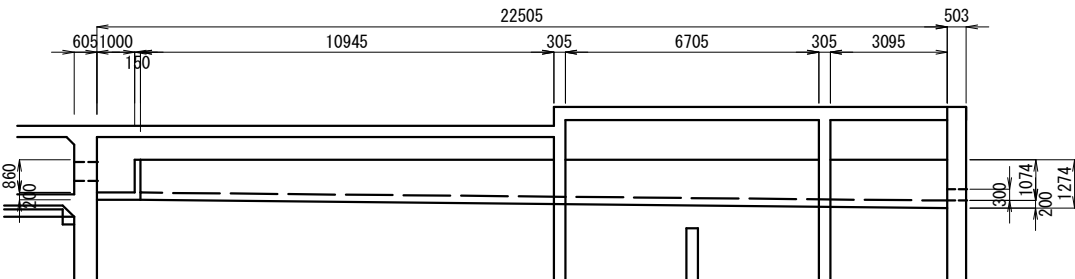

断面図

