



現場説明付記事項

1 工事施工上の注意事項


- 1) 車両通行経路は、図示の通りとし監督職員と協議の上、誘導員等を配置し、交通整理を行うこと。工事車両は周辺道路上での違法駐車は行わないようにし、また路上に縦列待機させることも行わないこと。
- 2) 工事用地は図示の範囲とし、危険防止のため関係者以外の出入ができないようにすること。また、工事関係車両（通勤車両を含む）は工事用地内に駐車することし、構内の駐車エリア、道路及び空地への駐車は行わないこと。
- 3) 学校行事・近隣地区行事を考慮して工事計画を立てること。
- 4) 撤去工事その他で大きな音、振動等が生じる場合は、あらかじめ監督職員に日時を連絡し、承諾を得て工事を進めること。また、施工中の防音対策を十分に検討し行うこと。
- 5) 病院利用者、教職員、学生等の通行が頻繁なため、構内車両通行には十分注意するよう指導を行うこと。
- 6) 工事場所内に火災予防のため適切な数量の消火器を設置するとともに、工事関係者に対し、火気等の取り扱いに十分注意するよう指導を行うこと。
- 7) 地中埋設物を発見した時は、監督職員と協議の上撤去し、適正処分すること。
- 8) 工事用地は、工事完成時には原状に復帰して返還すること。
- 9) 構内実施中、又は実施が決定した他工事の業者と連絡調整を密に行い、安全かつ円滑な工事の実施に努めること。
- 10) 作業時間は、午前8時30分から午後5時を原則とする。騒音、振動、粉じんの発生する作業は土日での実施とすること。

2 工事中の構内安全対策について

- 工事中の構内安全対策については、下記事項を十分留意した上、具体的な安全対策等を立案し、監督職員と協議の上、承諾を受けるものとする。
- 1) 監督職員と協議の上、構内要所に工事予告板、警戒標識板、交通規制標識板、工事表示板、案内板等を設置し、常に良好な状態に保つこと。
 - 2) 掘削時等で危険な状態となる箇所には、安全柵、工事中表示板（点滅灯付）を、夜間は保安灯及び赤色回転灯を設置し、安全な状態を確保すること。
 - 3) 構内通行の安全及び騒音防止のため工事用車両は徐行すること。
 - 4) 大型車両の構内通行に際し、地中埋設物、マンホール等は必要に応じ養生を行うこと。
 - 5) 大型車両による作業の場合は必要に応じて交通整理員を追加増員し、誘導・交通整理等により構内の安全確保に努めること。
 - 6) 仮囲いの設置に伴い視認性の確保ができない場合は、常夜灯及びコーナ一部に透明パネルを設置するなど安全確保に努めること。

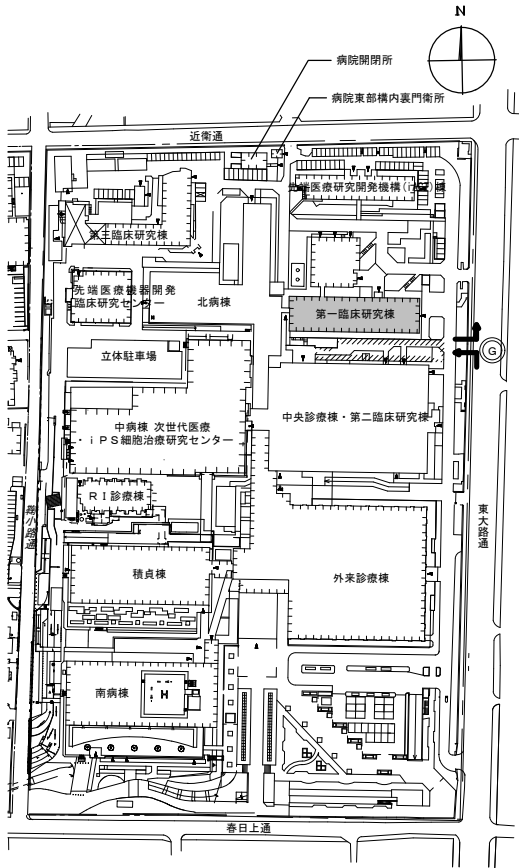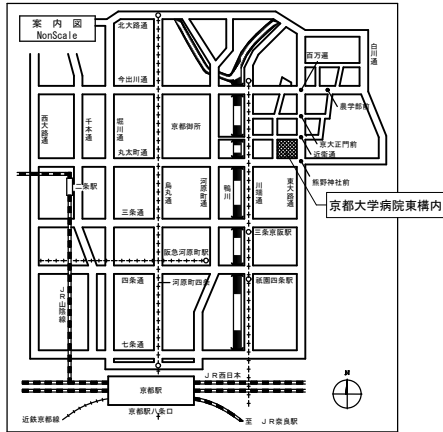

病院東構内配置図 A1 : S=1/2,000 A3 : S=1/4,000

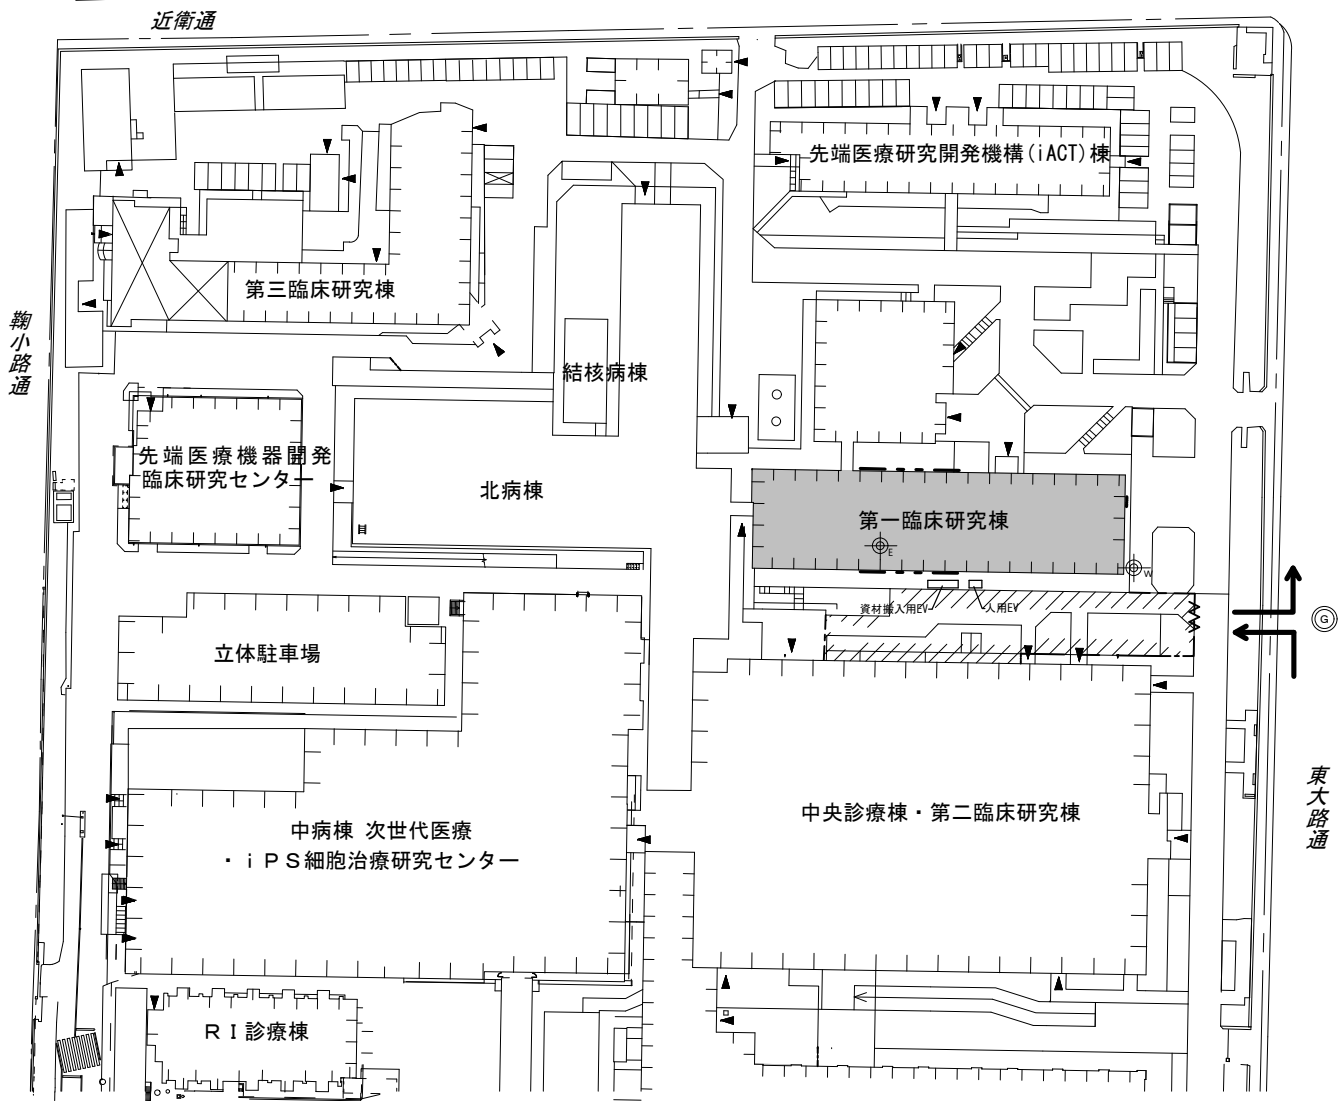

詳細平面図 A1 : S=1/700 A3 : S=1/1,400

凡 例

	本工事範囲
	工事用地
	既存建物
	交通整理員（常時1名 大型車両通行時2名）
	工事用車両通行経路
	工事用給水分岐位置
	工事用電気引込位置（工事エリアEPSより）
	仮囲い：パネル鋼板 H=3,000 L=72m
	パネルゲート：1箇所 W=5.4m程度
	建物使用者出入口 ※建物出入口上部に朝顔等を設置し、工事中安全に通行できる使用者の動線を確保すること
	資材搬入用エレベーター・人用エレベーター
	枠組足場（防音シート張り）


工事名 京都大学（南部）総合研究棟（第一臨床研究棟・Ⅲ期）改修工事

図面名称 現場説明付記事項・配置図・詳細平面図


図示 令和8年7月

図面番号

現 1

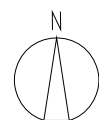


凡例	
	本工事範囲外を示す
*****	工事区分境界線
□ □ □ □ □ □ □ □	仮囲い

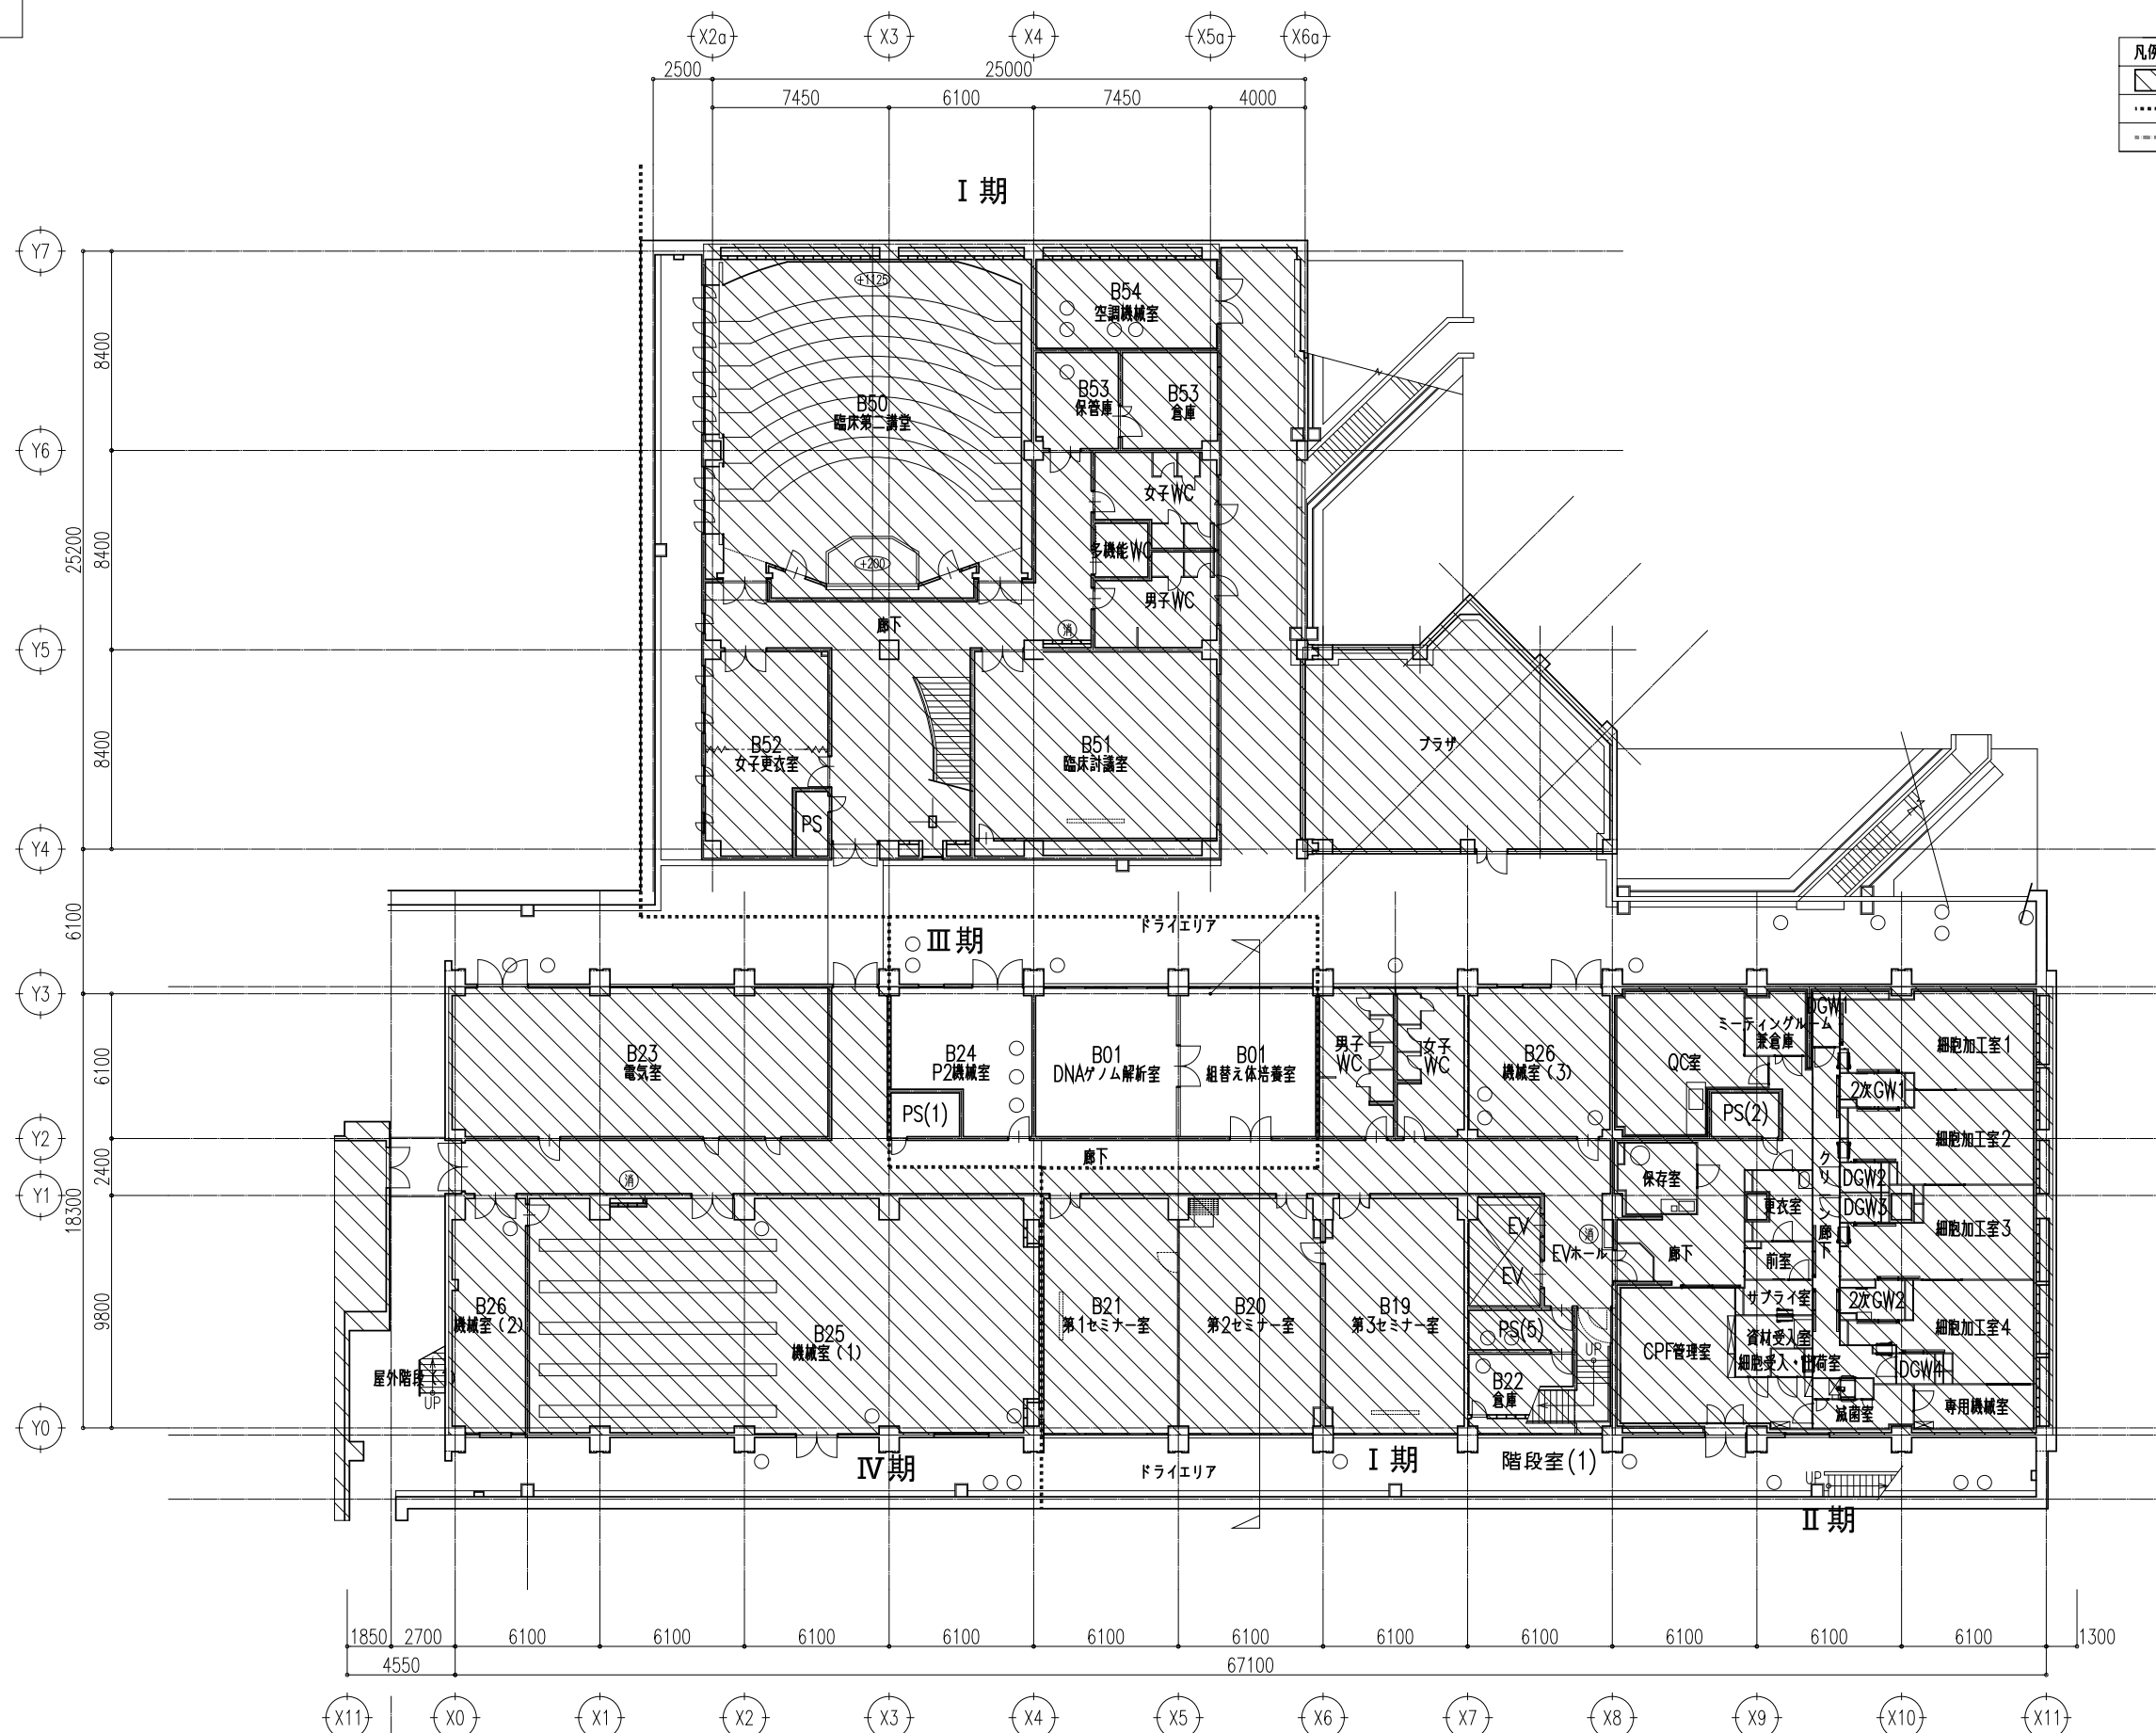

北病棟


第一臨床研究棟

工事名 京都大学（南部）総合研究棟（第一臨床研究棟・Ⅲ期）改修工事		図面番号 1
図面名称 改修前 B 1 階平面図	縮尺 A1 : 1/150 A3 : 1/300	
		設計日 令和8年7月

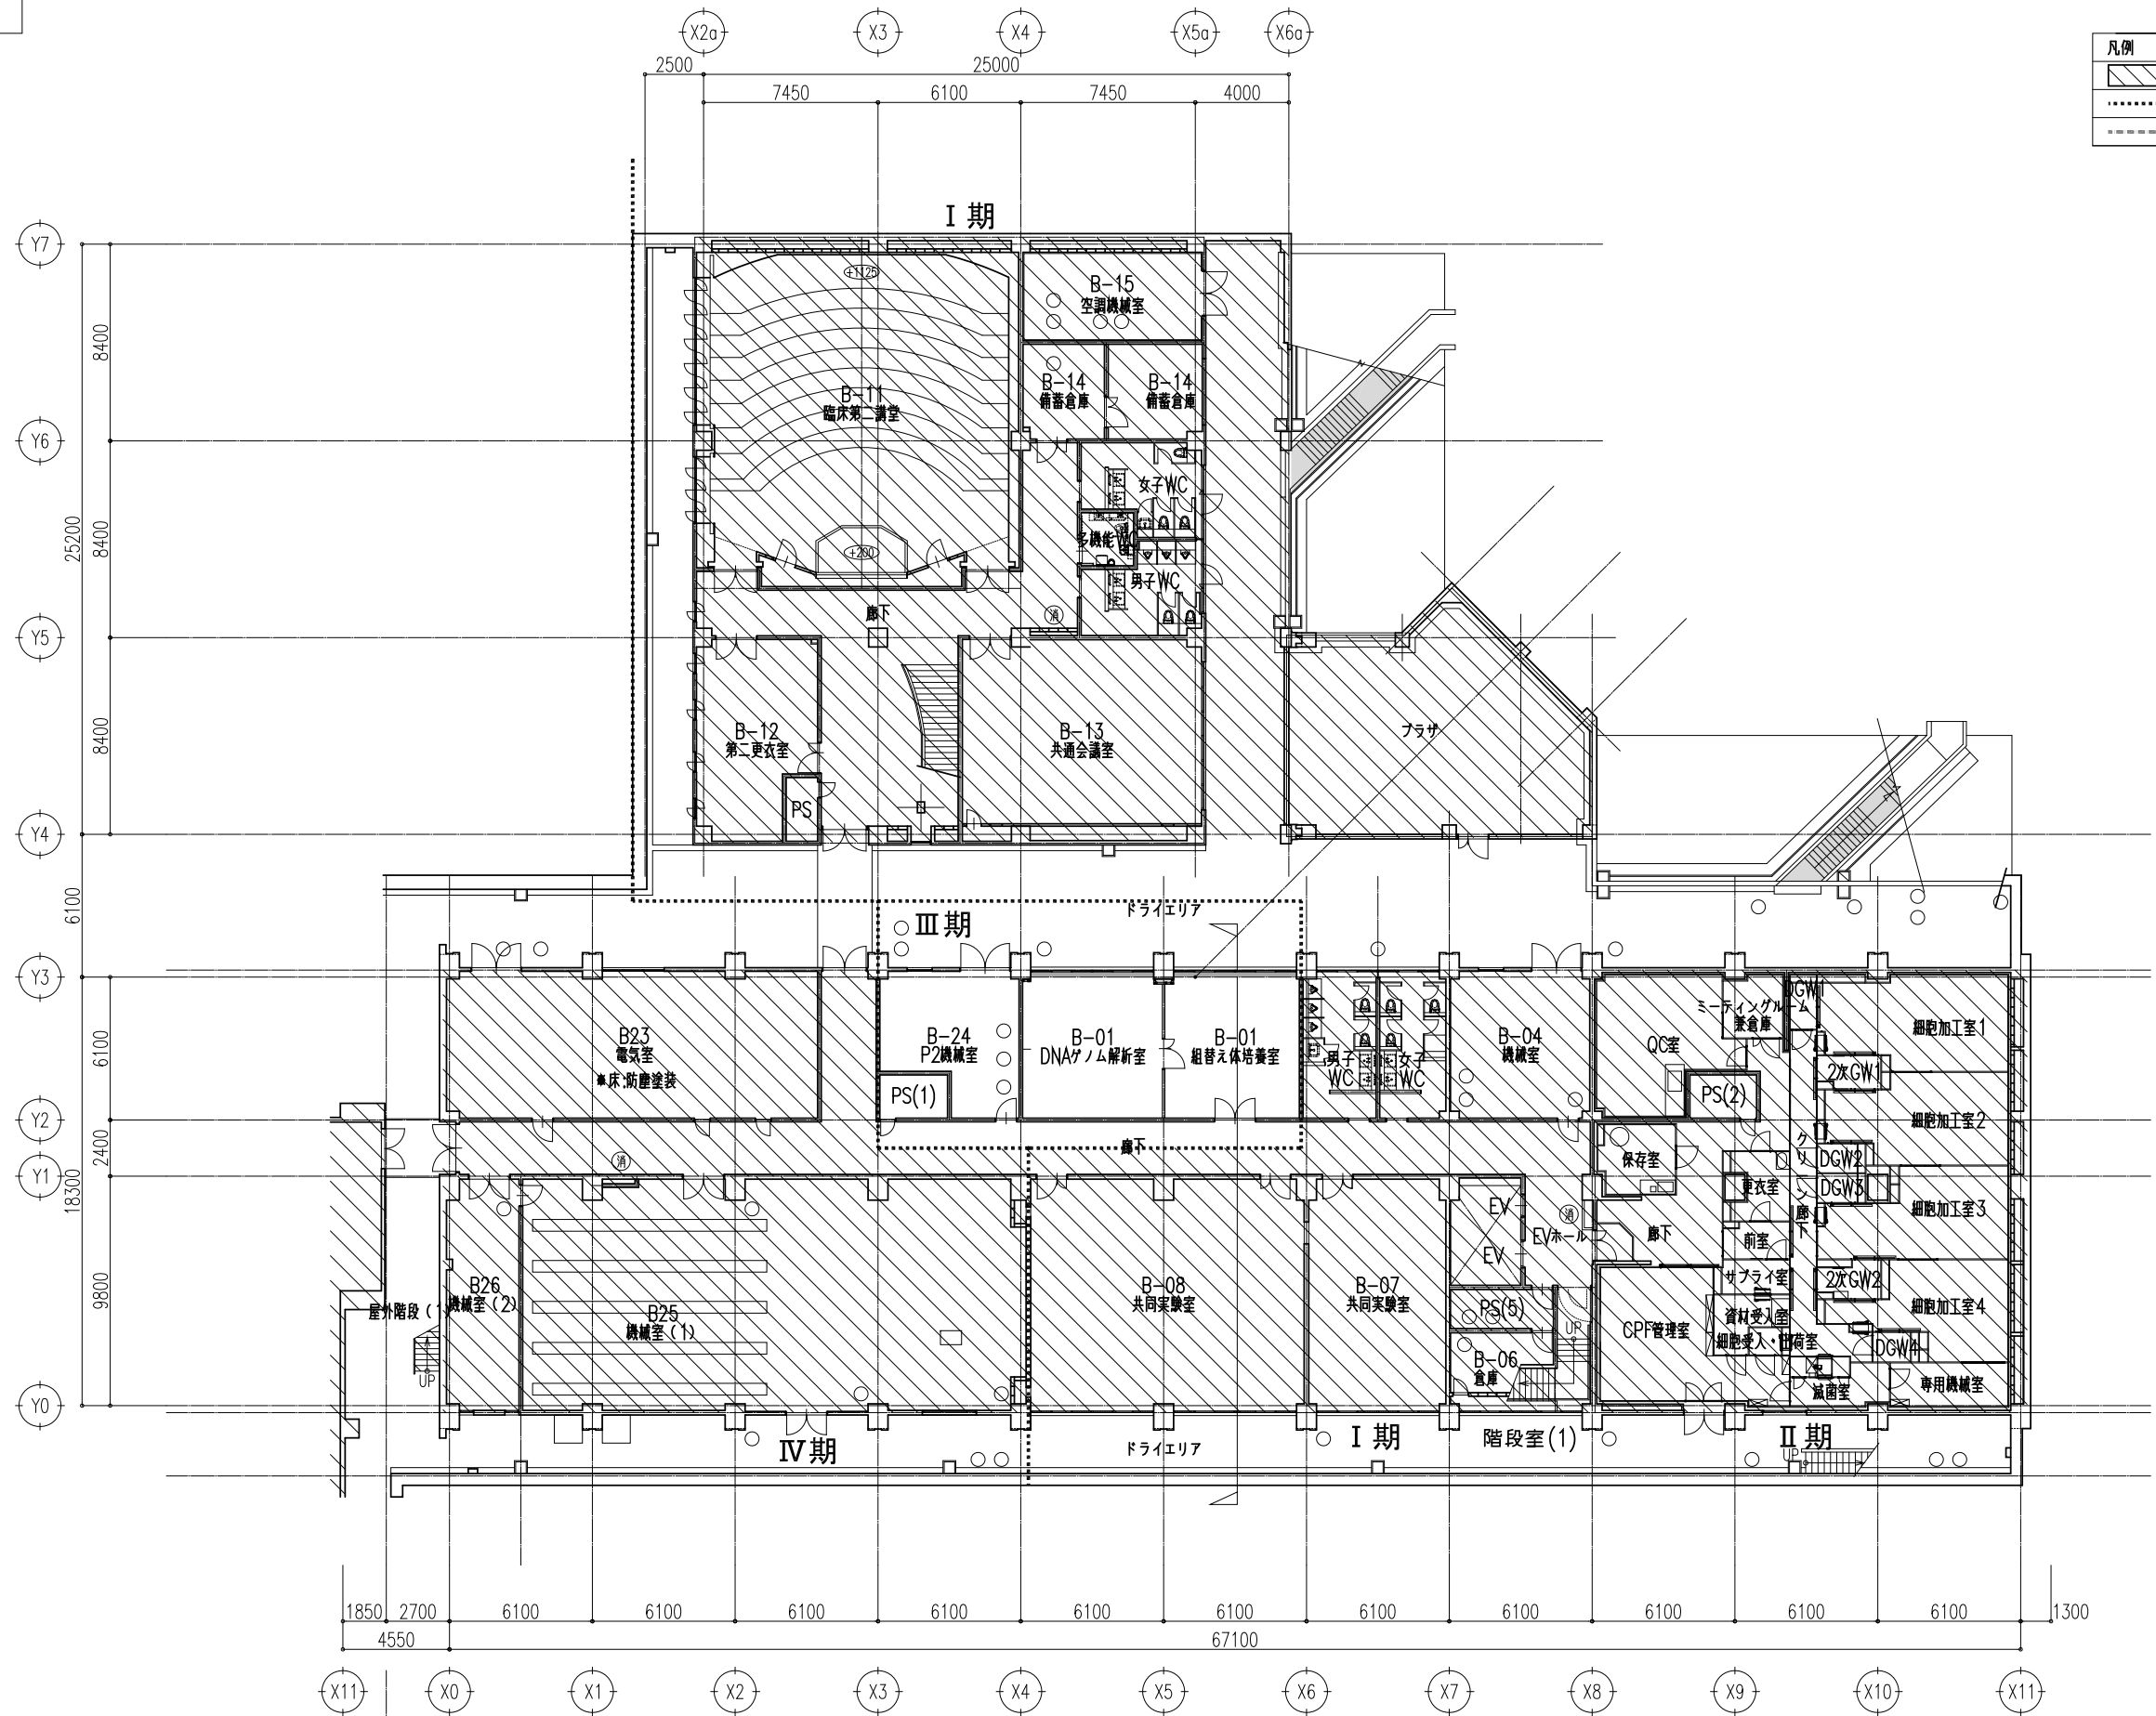

凡例	
	本工事範囲外を示す
.....	工事区分境界線
■ ■ ■ ■ ■ ■ ■ ■ ■ ■	仮囲い

凡例	
	本工事範囲外を示す
	工事区分境界線
	仮囲い

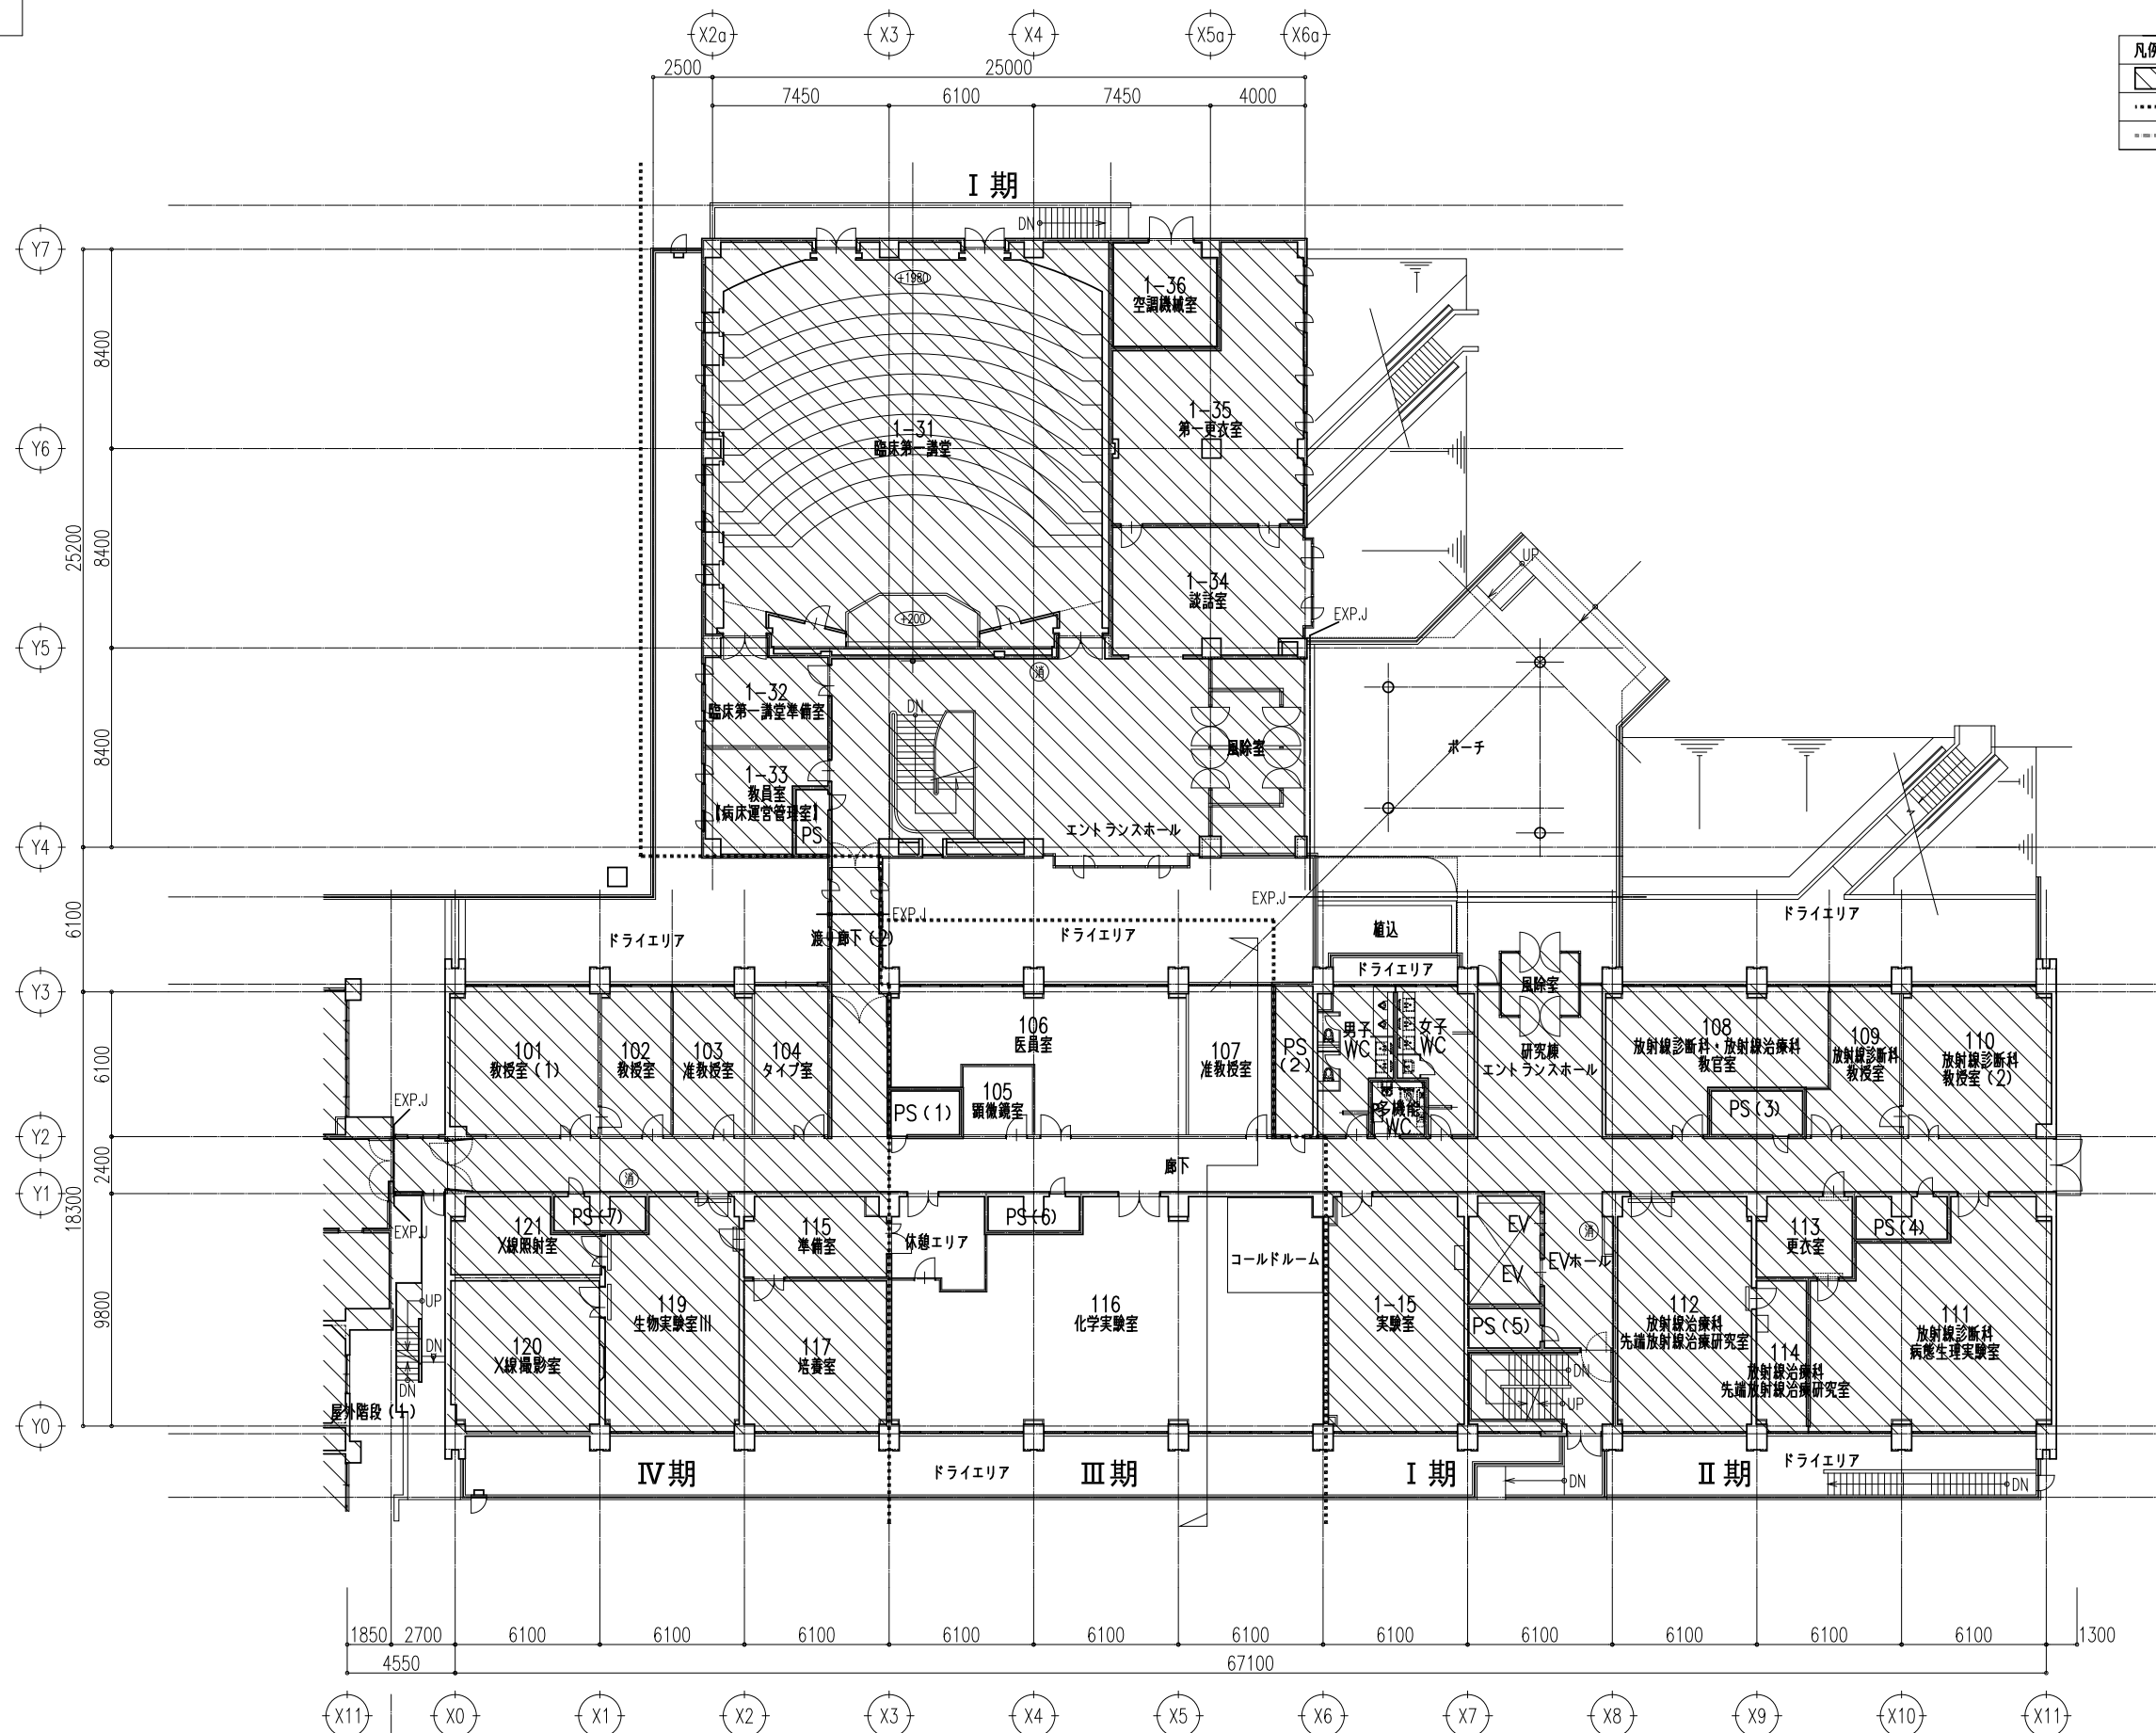


北病棟

第一臨床研究棟

工事名 京都大学（南部）総合研究棟（第一臨床研究棟・Ⅲ期）改修工事			図面番号 3
図面名称		縮尺	
改修前 1階平面図		A1: 1/150 A3: 1/300	
設計日			令和8年7月



凡例	
	本工事範囲外を示す
	工事区分境界線
	仮囲い

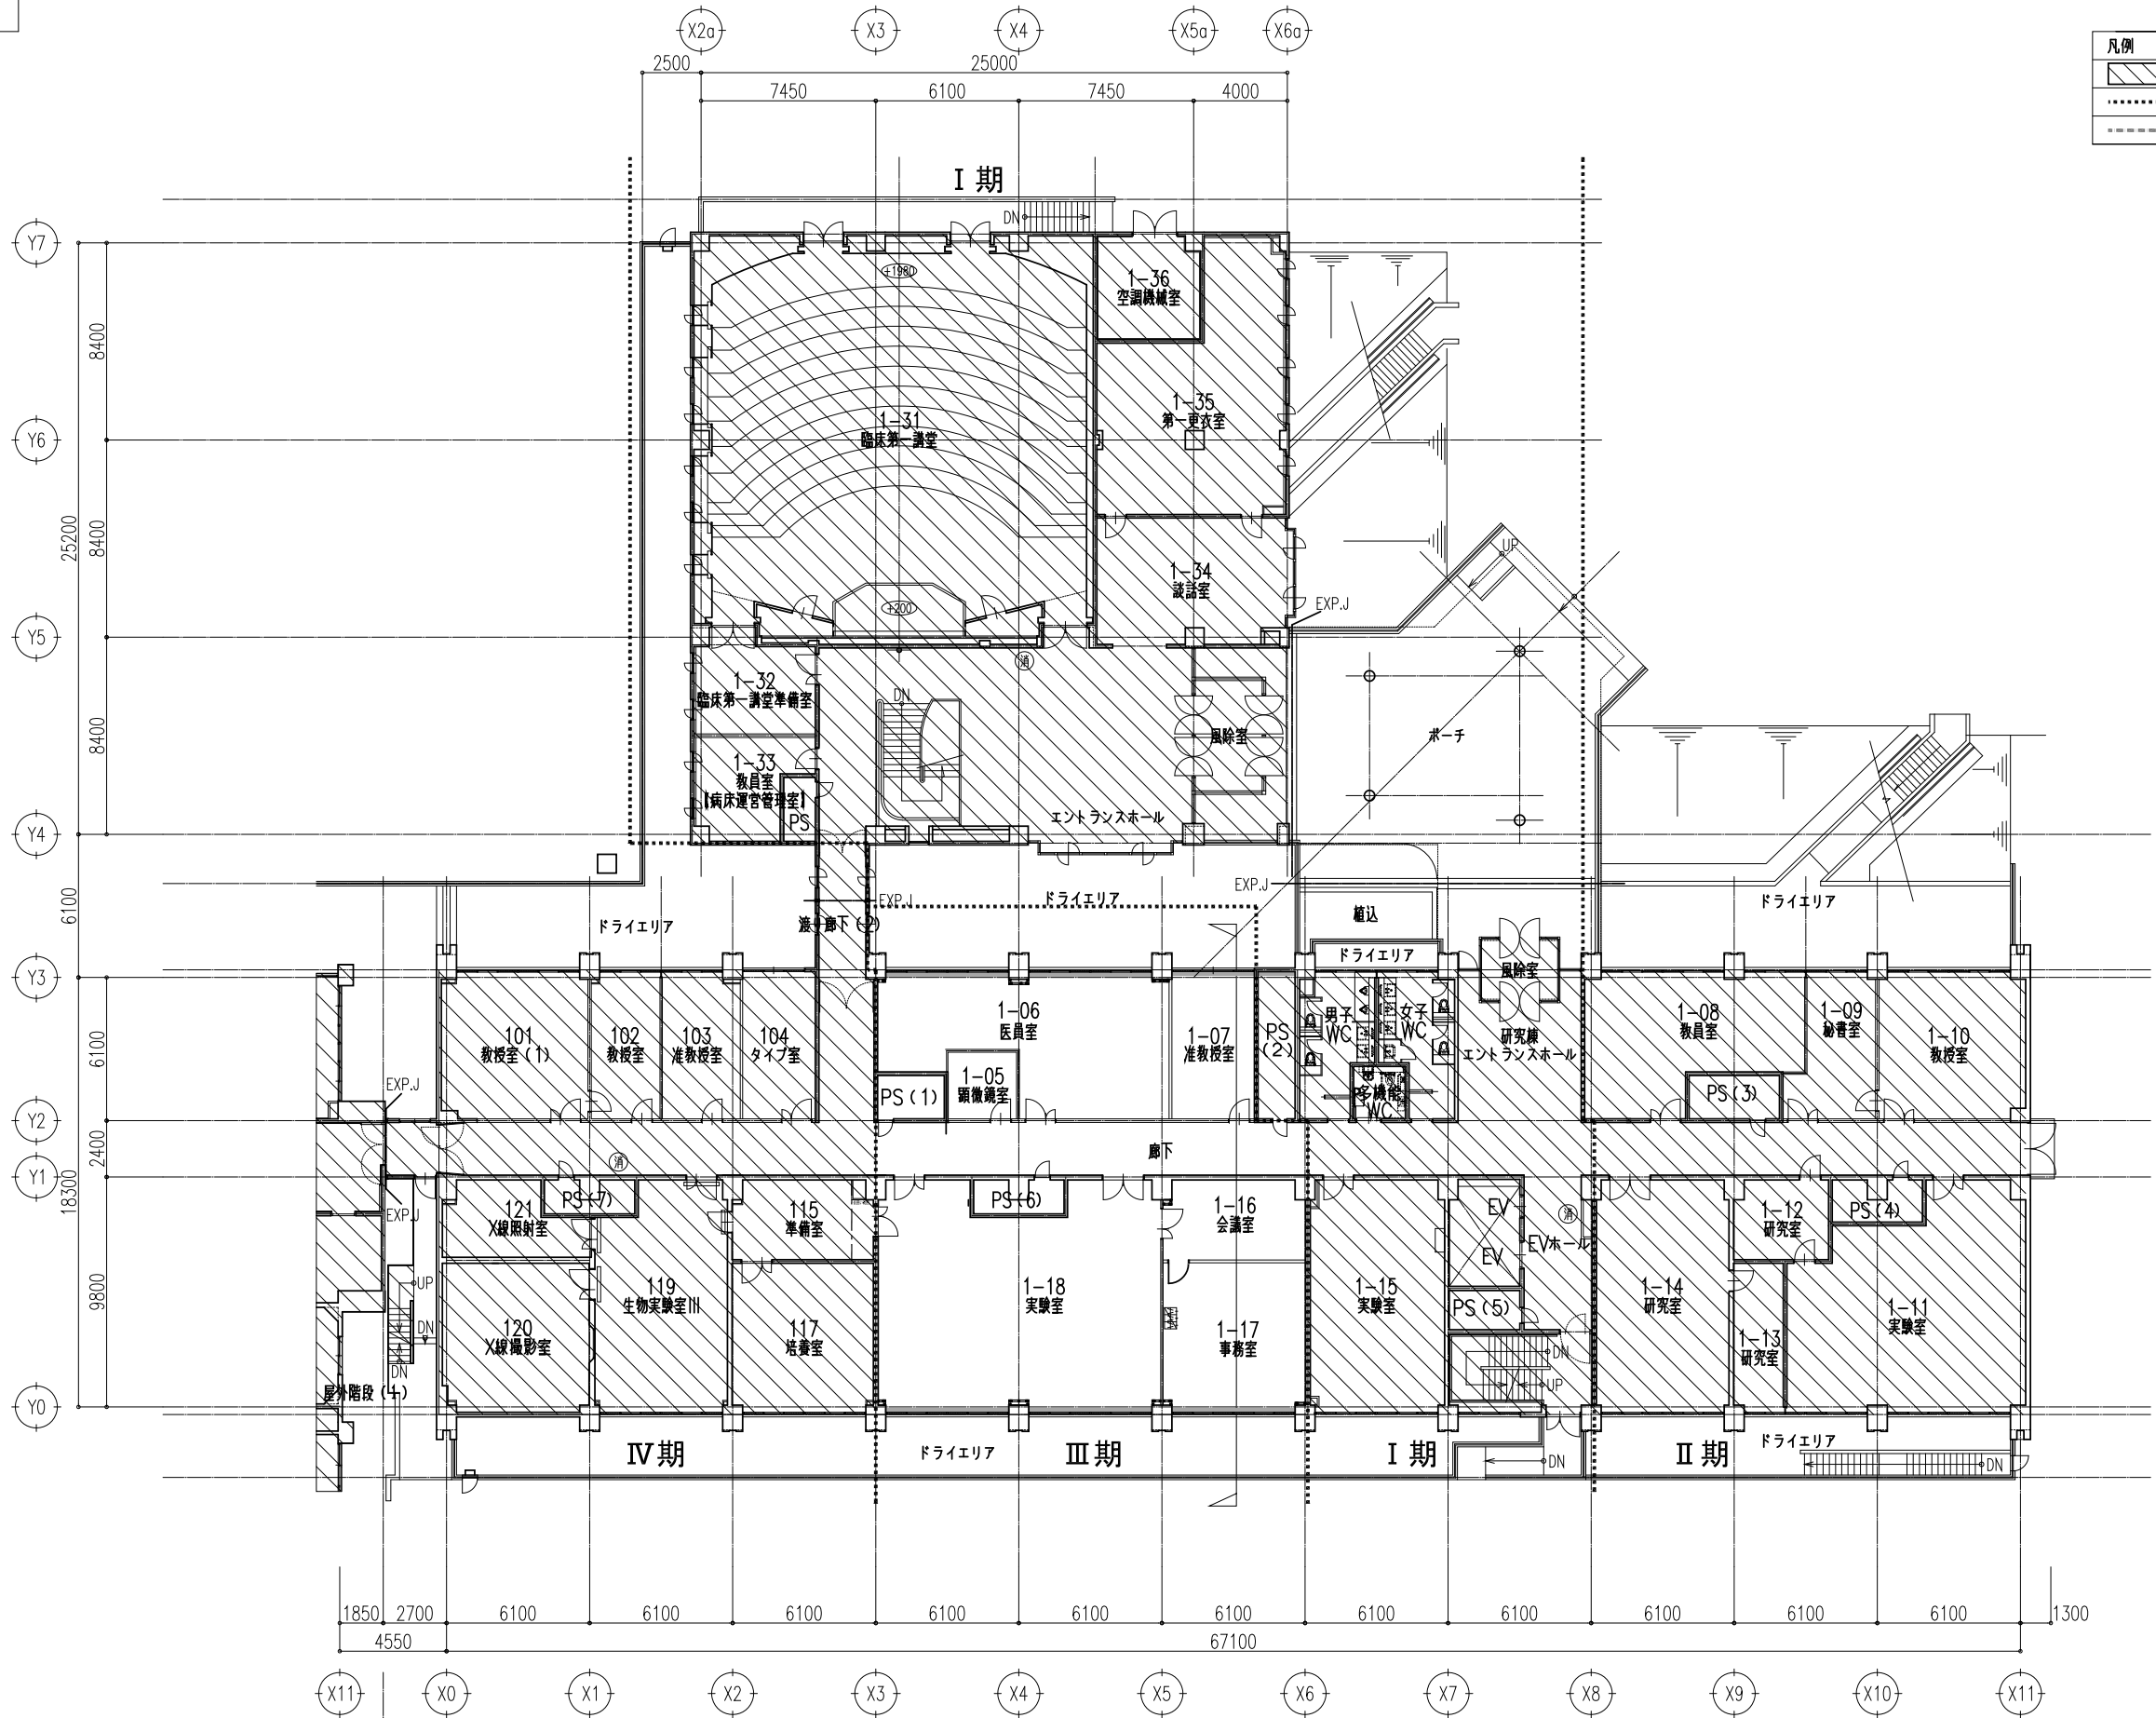

北病棟
第一臨床研究棟

工事名 京都大学（南部）総合研究棟（第一臨床研究棟・Ⅲ期）改修工事			図面番号 4
図面名称		縮尺	
改修後 1階平面図		A1: 1/150 A3: 1/300	
設計日			令和8年7月

凡例	
	本工事範囲外を示す
	工事区分境界線
	仮囲い

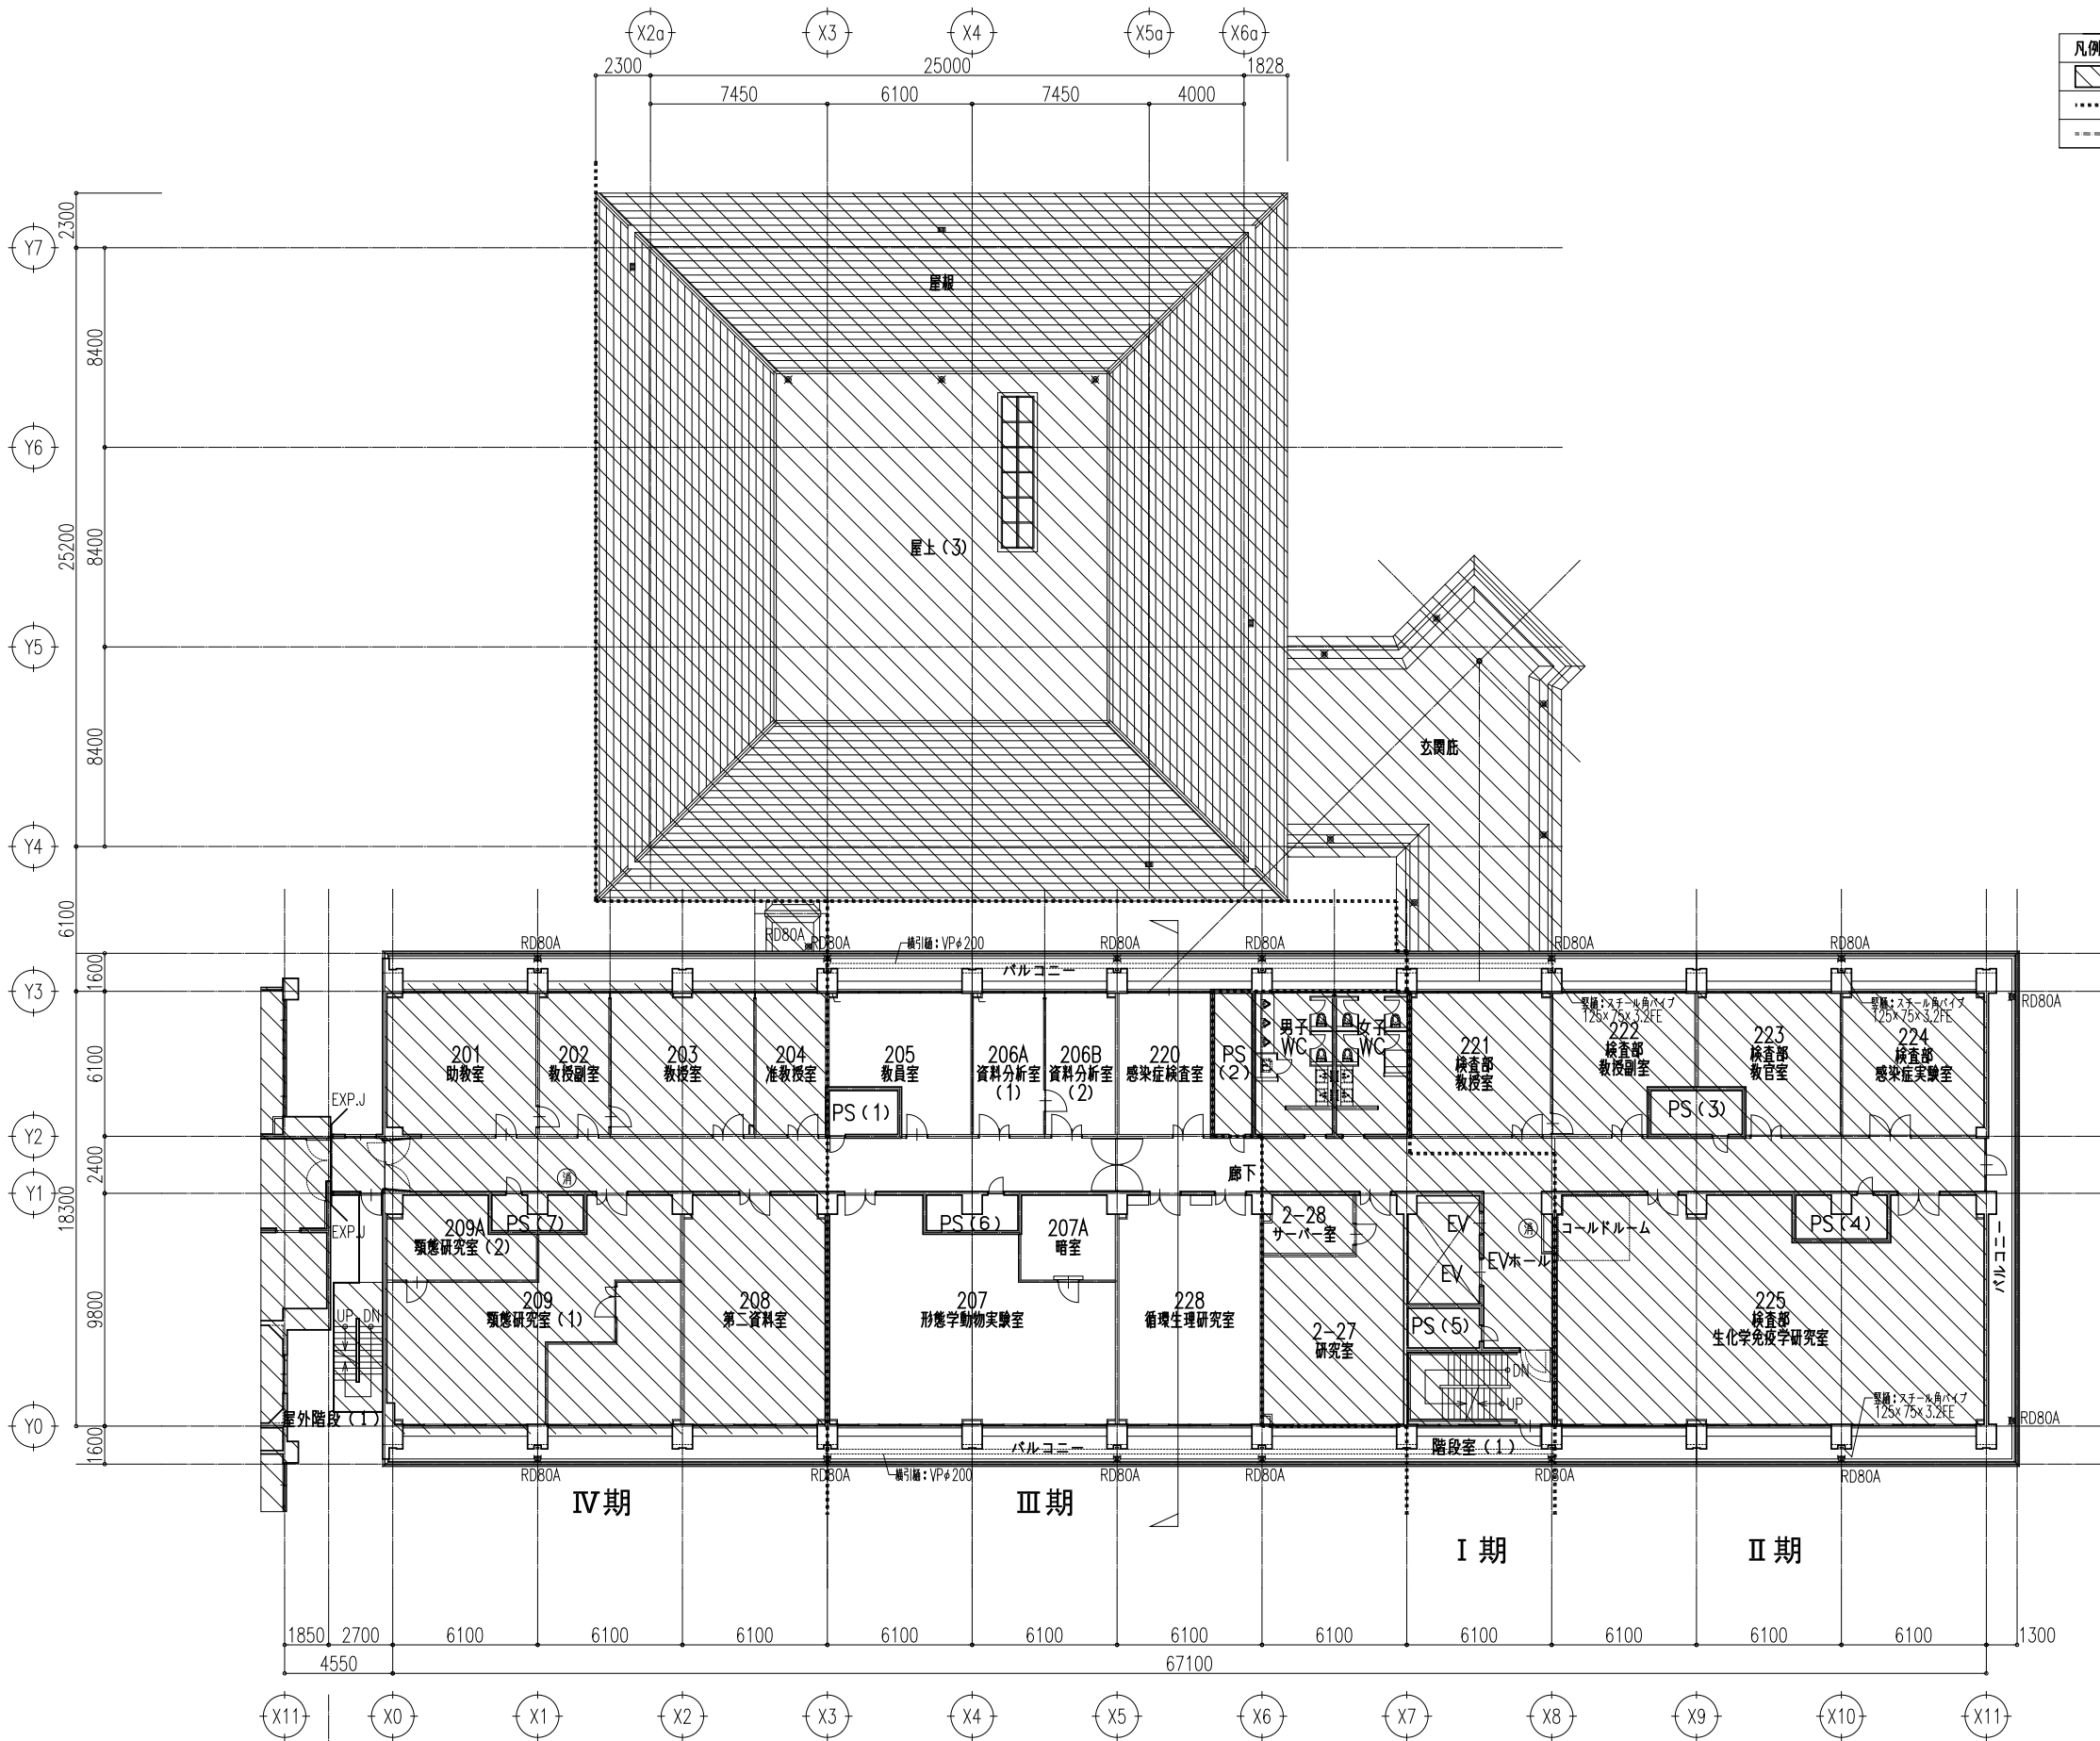
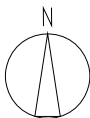


北病棟

第一臨床研究棟

工事名 京都大学（南部）総合研究棟（第一臨床研究棟・Ⅲ期）改修工事			図面番号 5
図面名称		縮尺	
改修前 2階平面図		A1: 1/150 A3: 1/300	
設計日			令和8年7月





凡例	
	本工事範囲外を示す
	工事区分境界線
	仮囲い

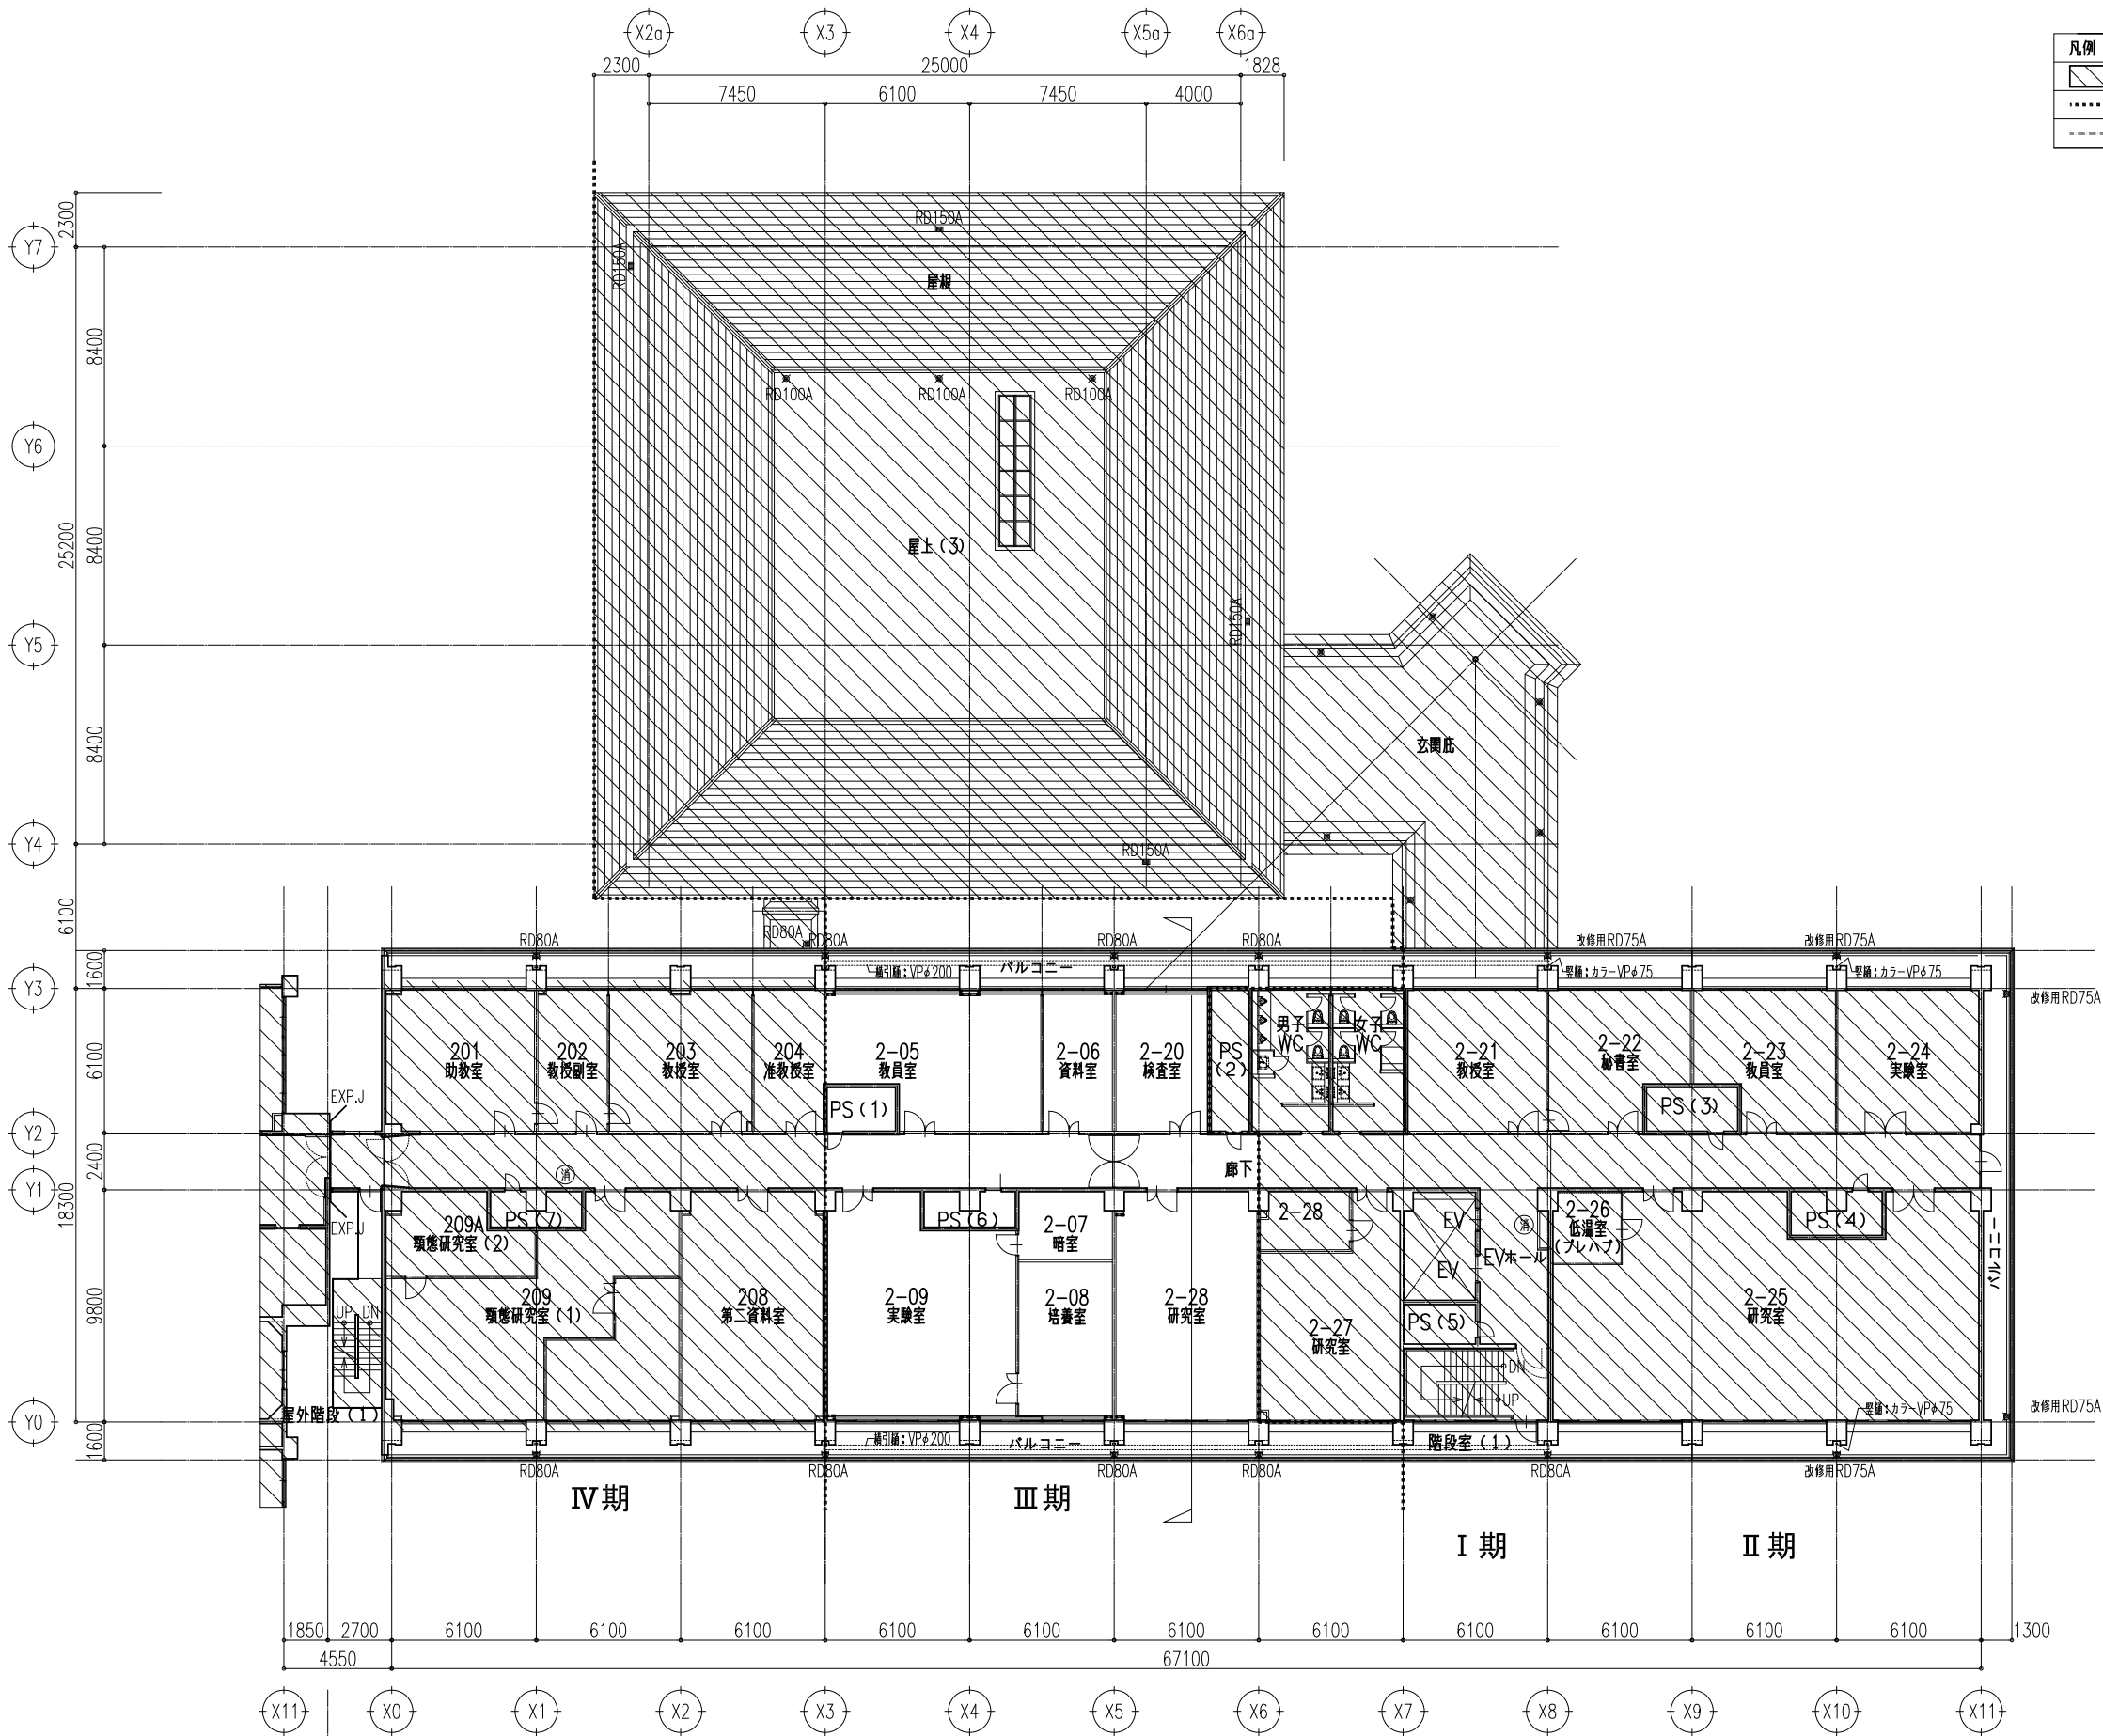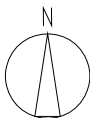

北病棟



第一臨床研究棟

工事名 京都大学（南部）総合研究棟（第一臨床研究棟・Ⅲ期）改修工事			図面番号 6
図面名称		縮尺	
改修後 2階平面図		A1: 1/150 A3: 1/300	
設計日			令和8年7月

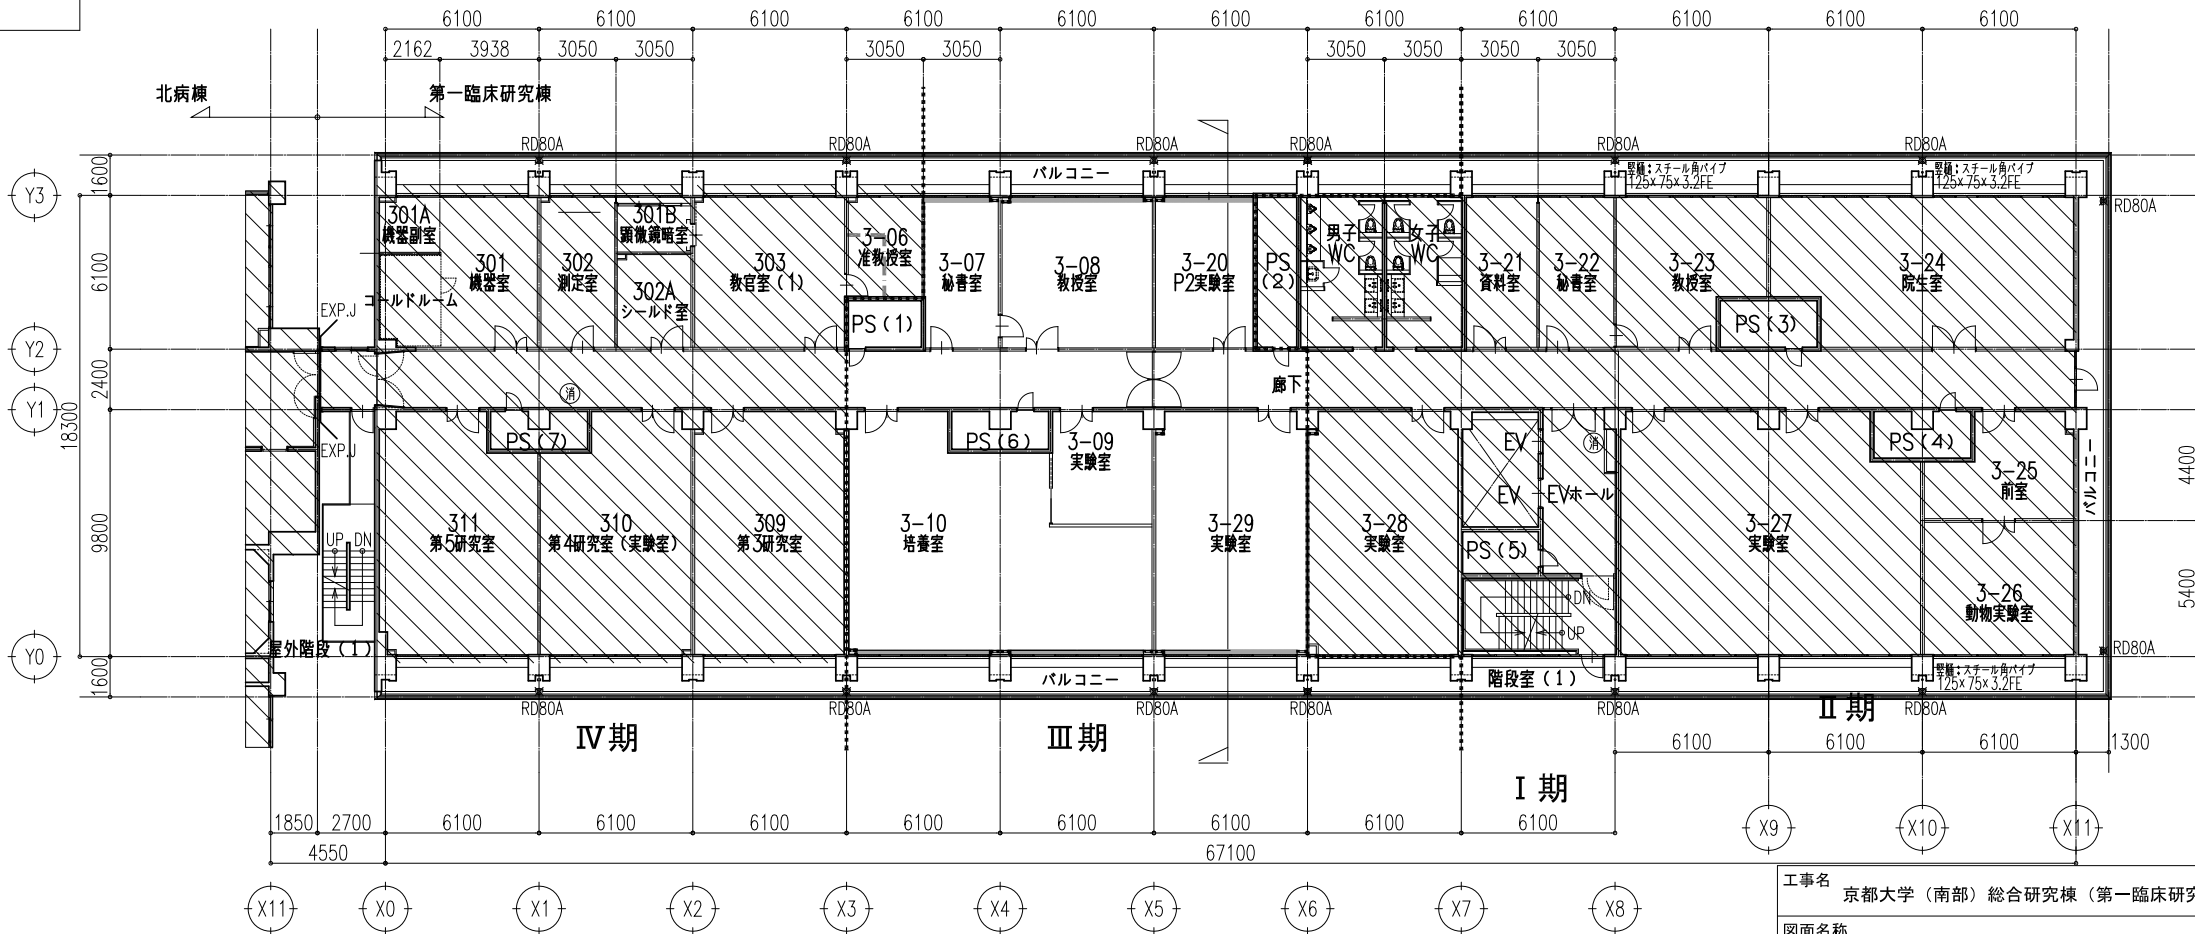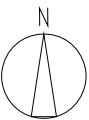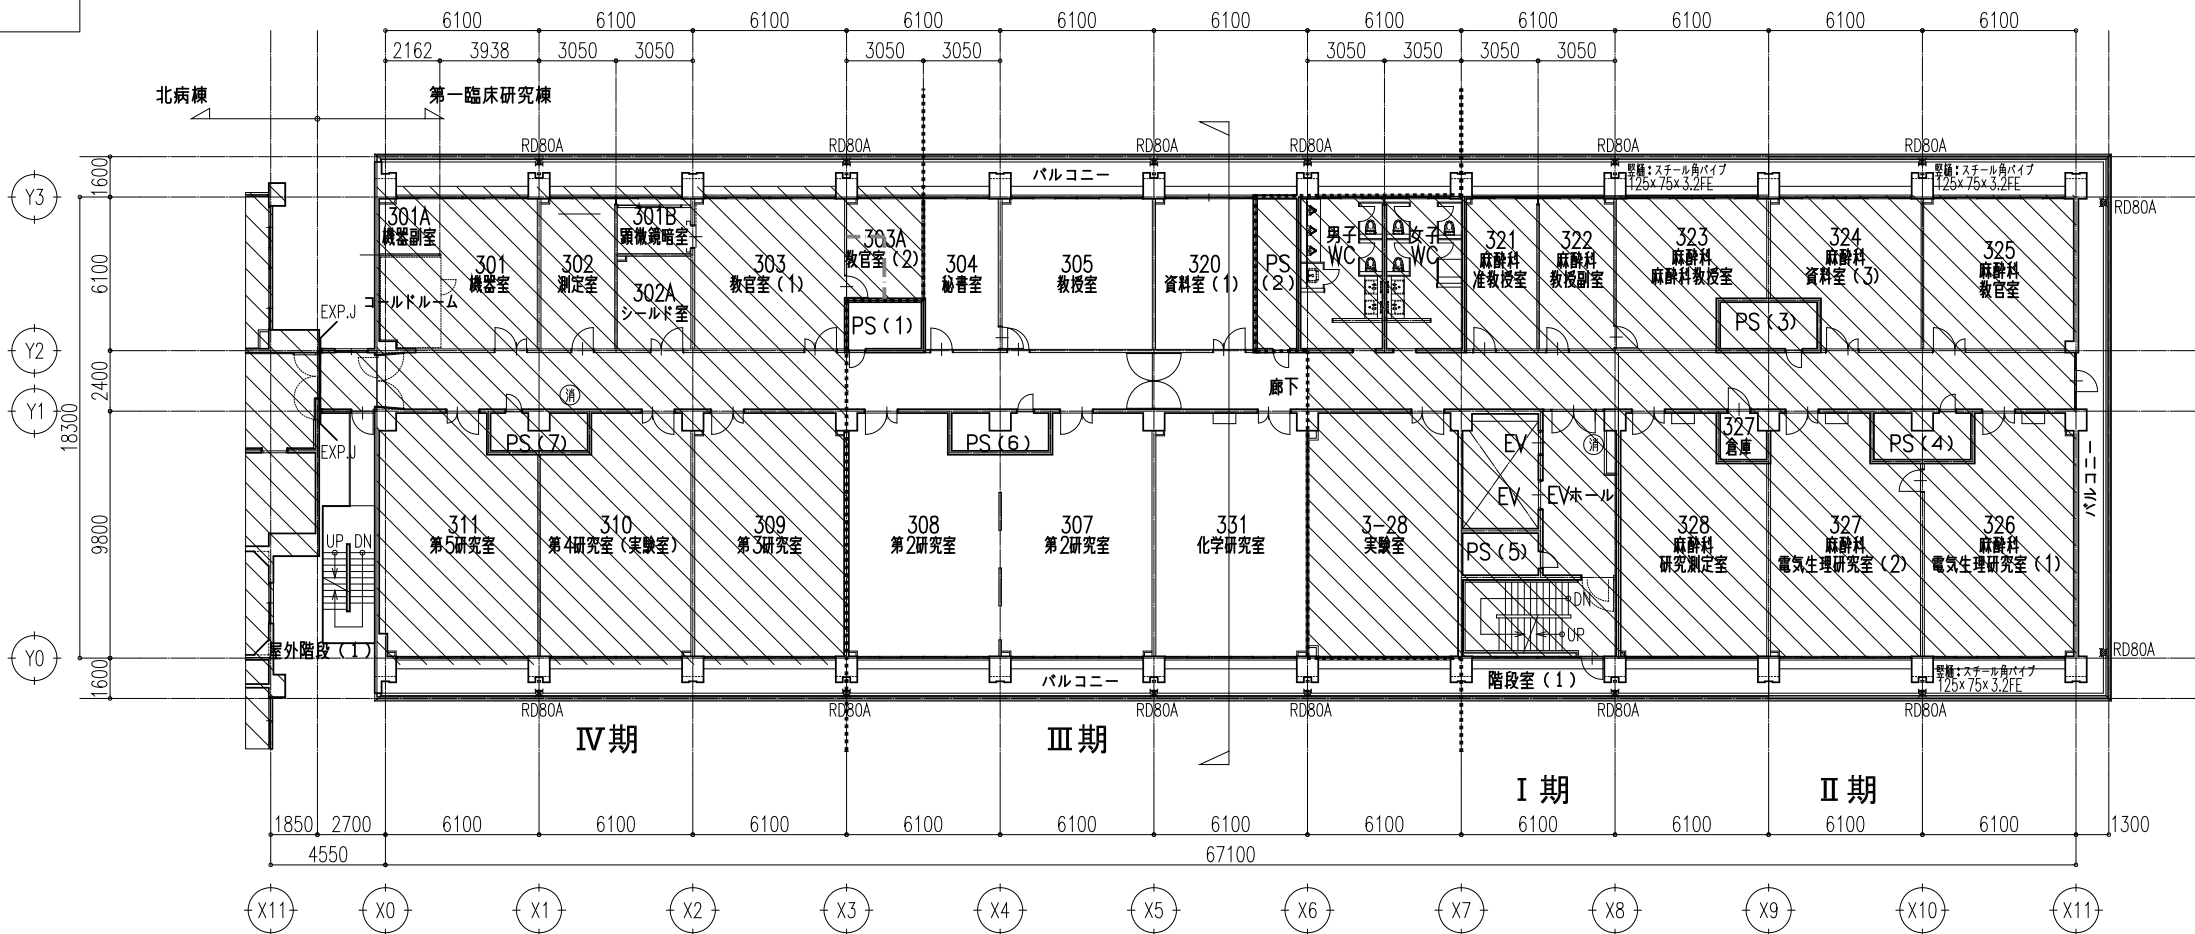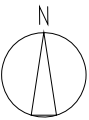



改修前 4階平面図

1: 150

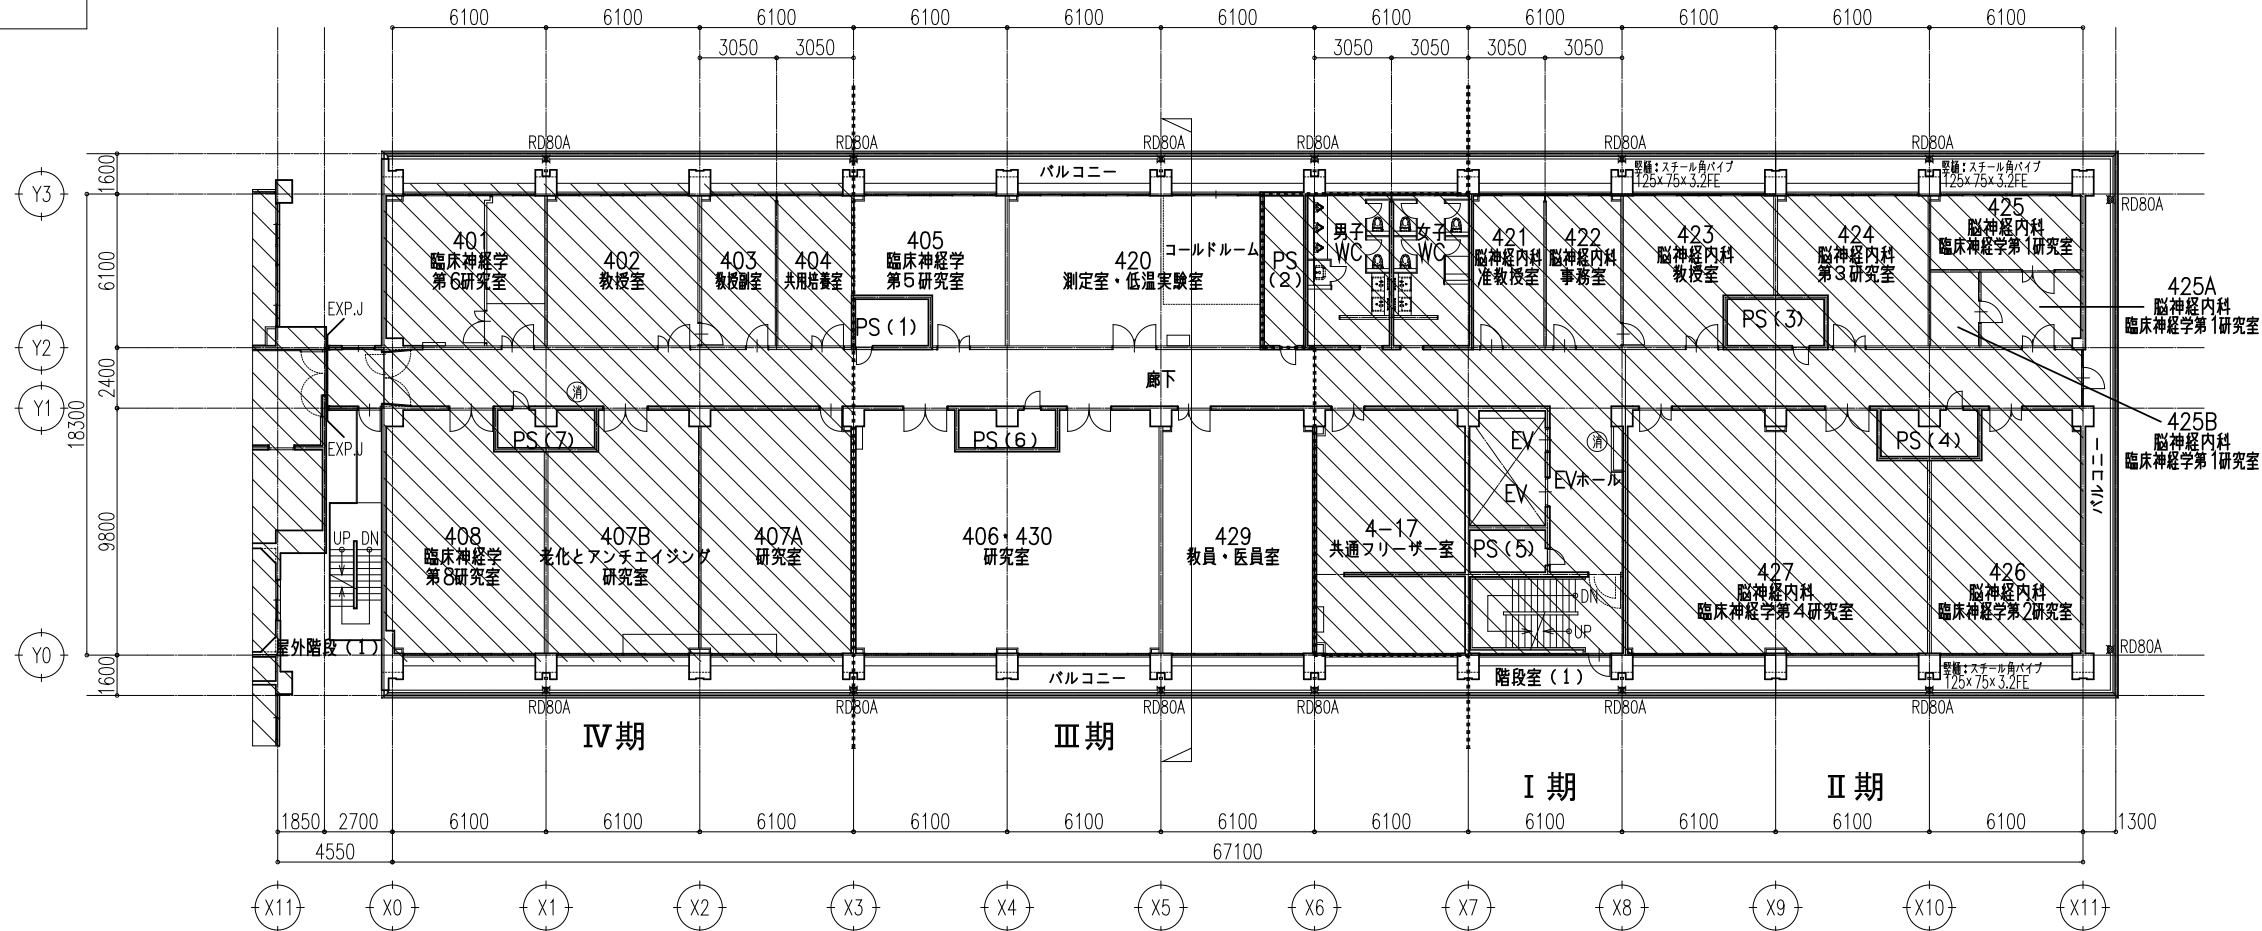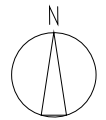

改修後 4階平面図

1: 150

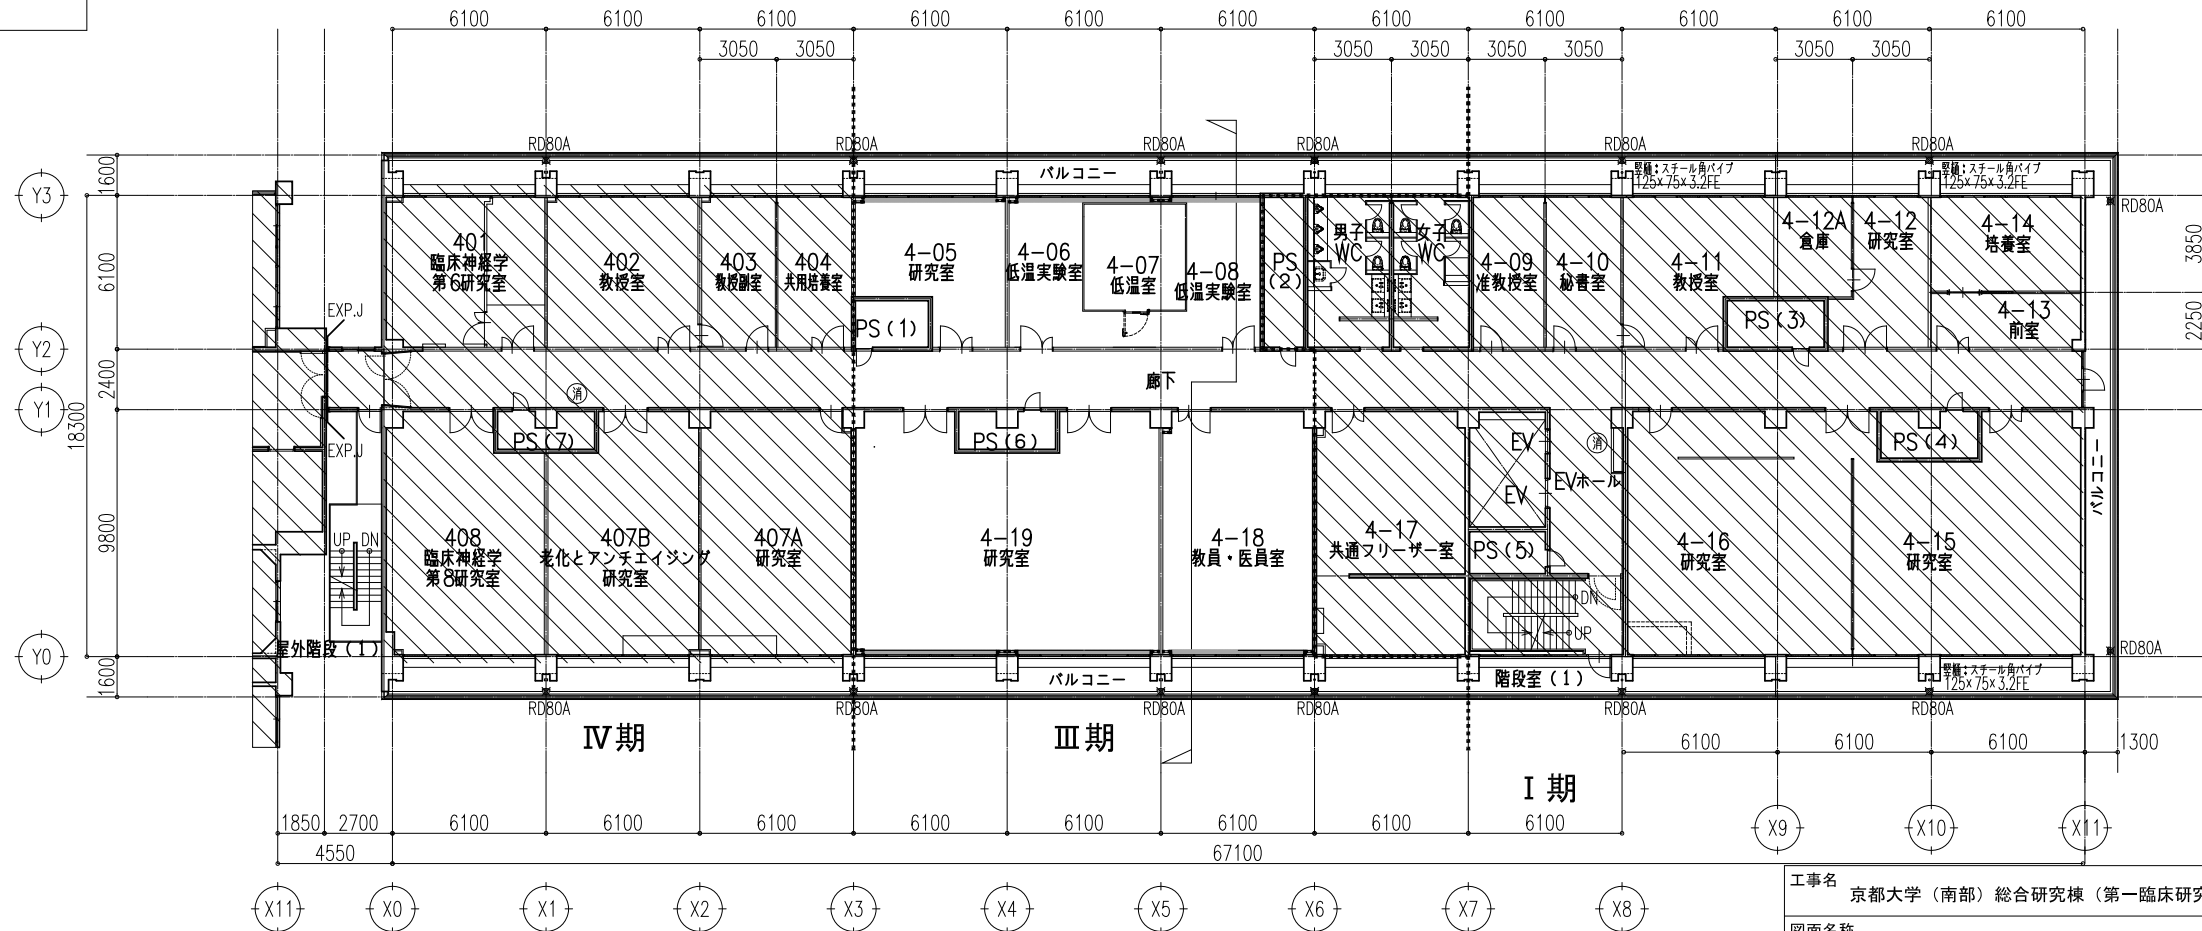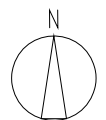


工事名 京都大学（南部）総合研究棟（第一臨床研究棟・Ⅲ期）改修工事
図面名称 改修前・後 4階平面図
縮尺 A1: 1/150
A3: 1/300
設計日 令和8年7月

図面番号

8

改修前 5階平面図


1 : 150

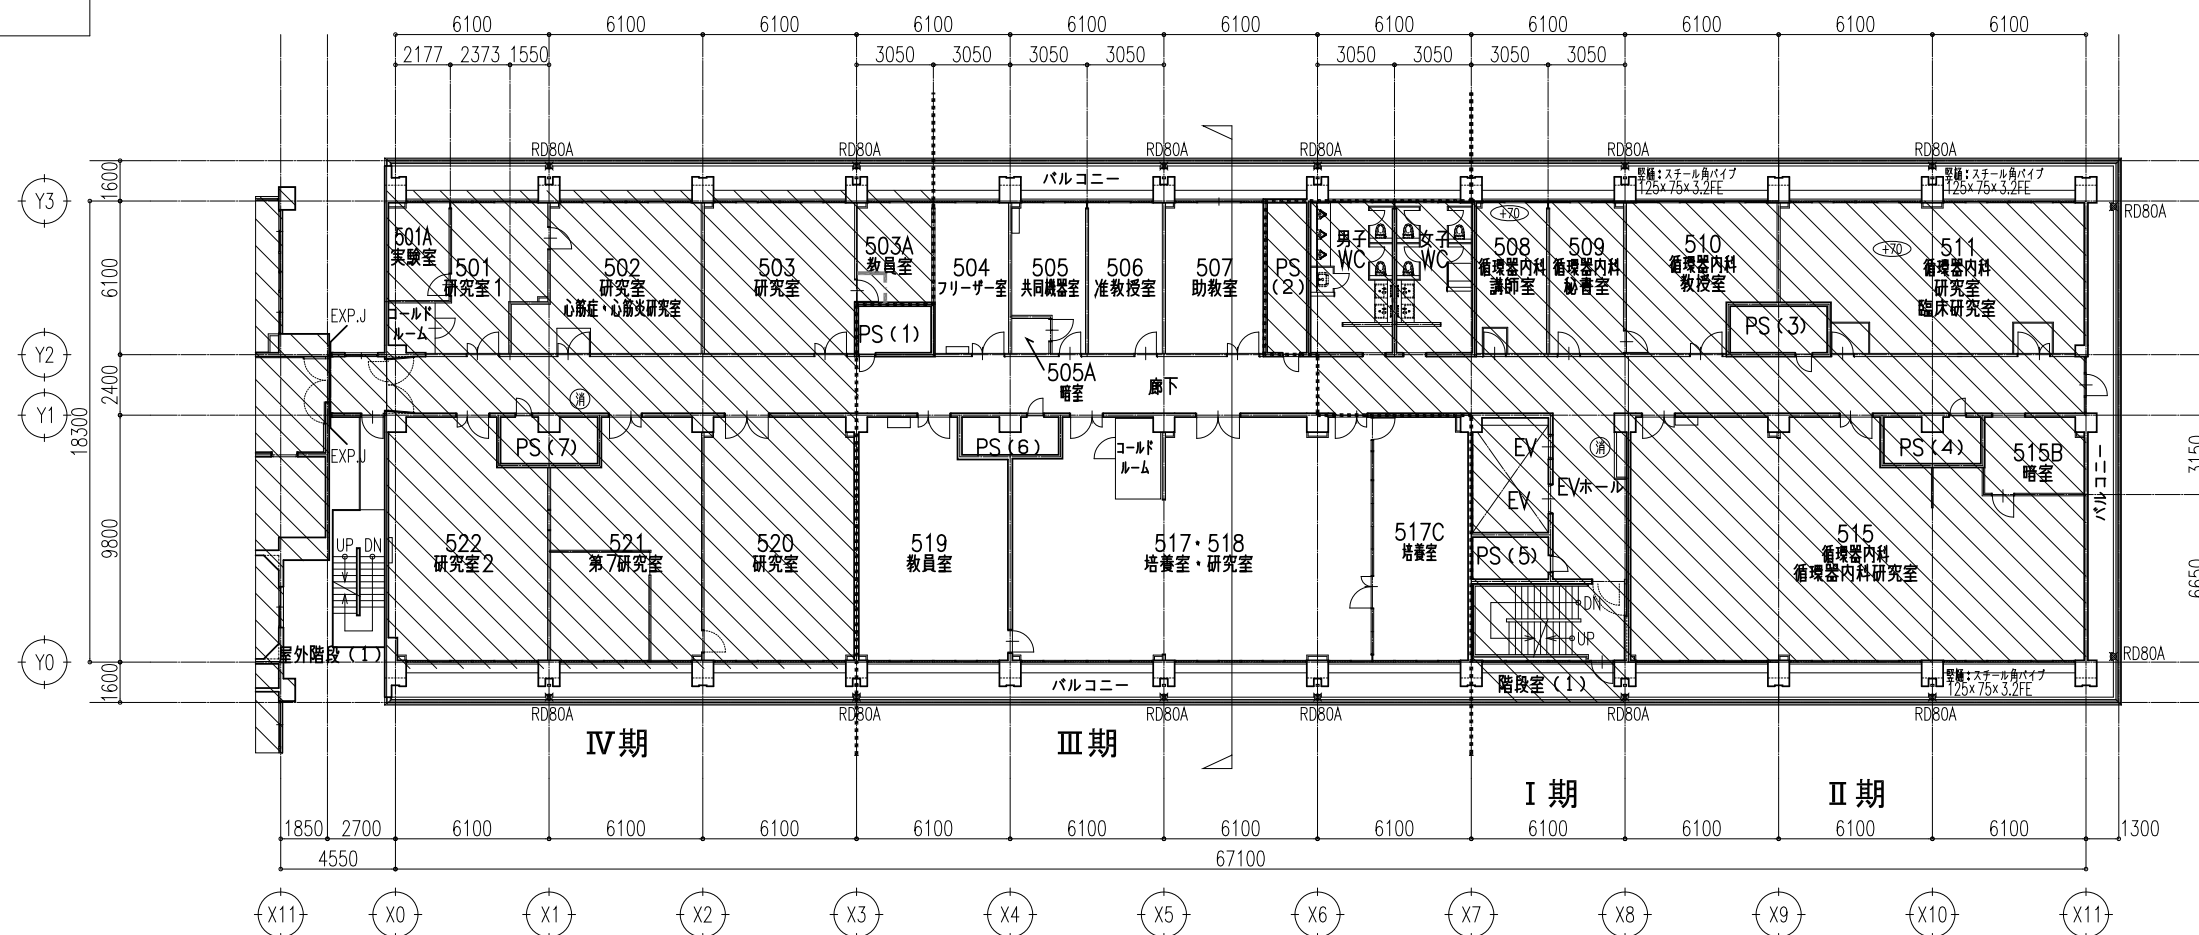

凡例	
	本工事範囲外を示す
*****	工事区分境界線
□ □ □ □ □ □ □ □	仮囲い

改修後 5階平面図

1 : 150

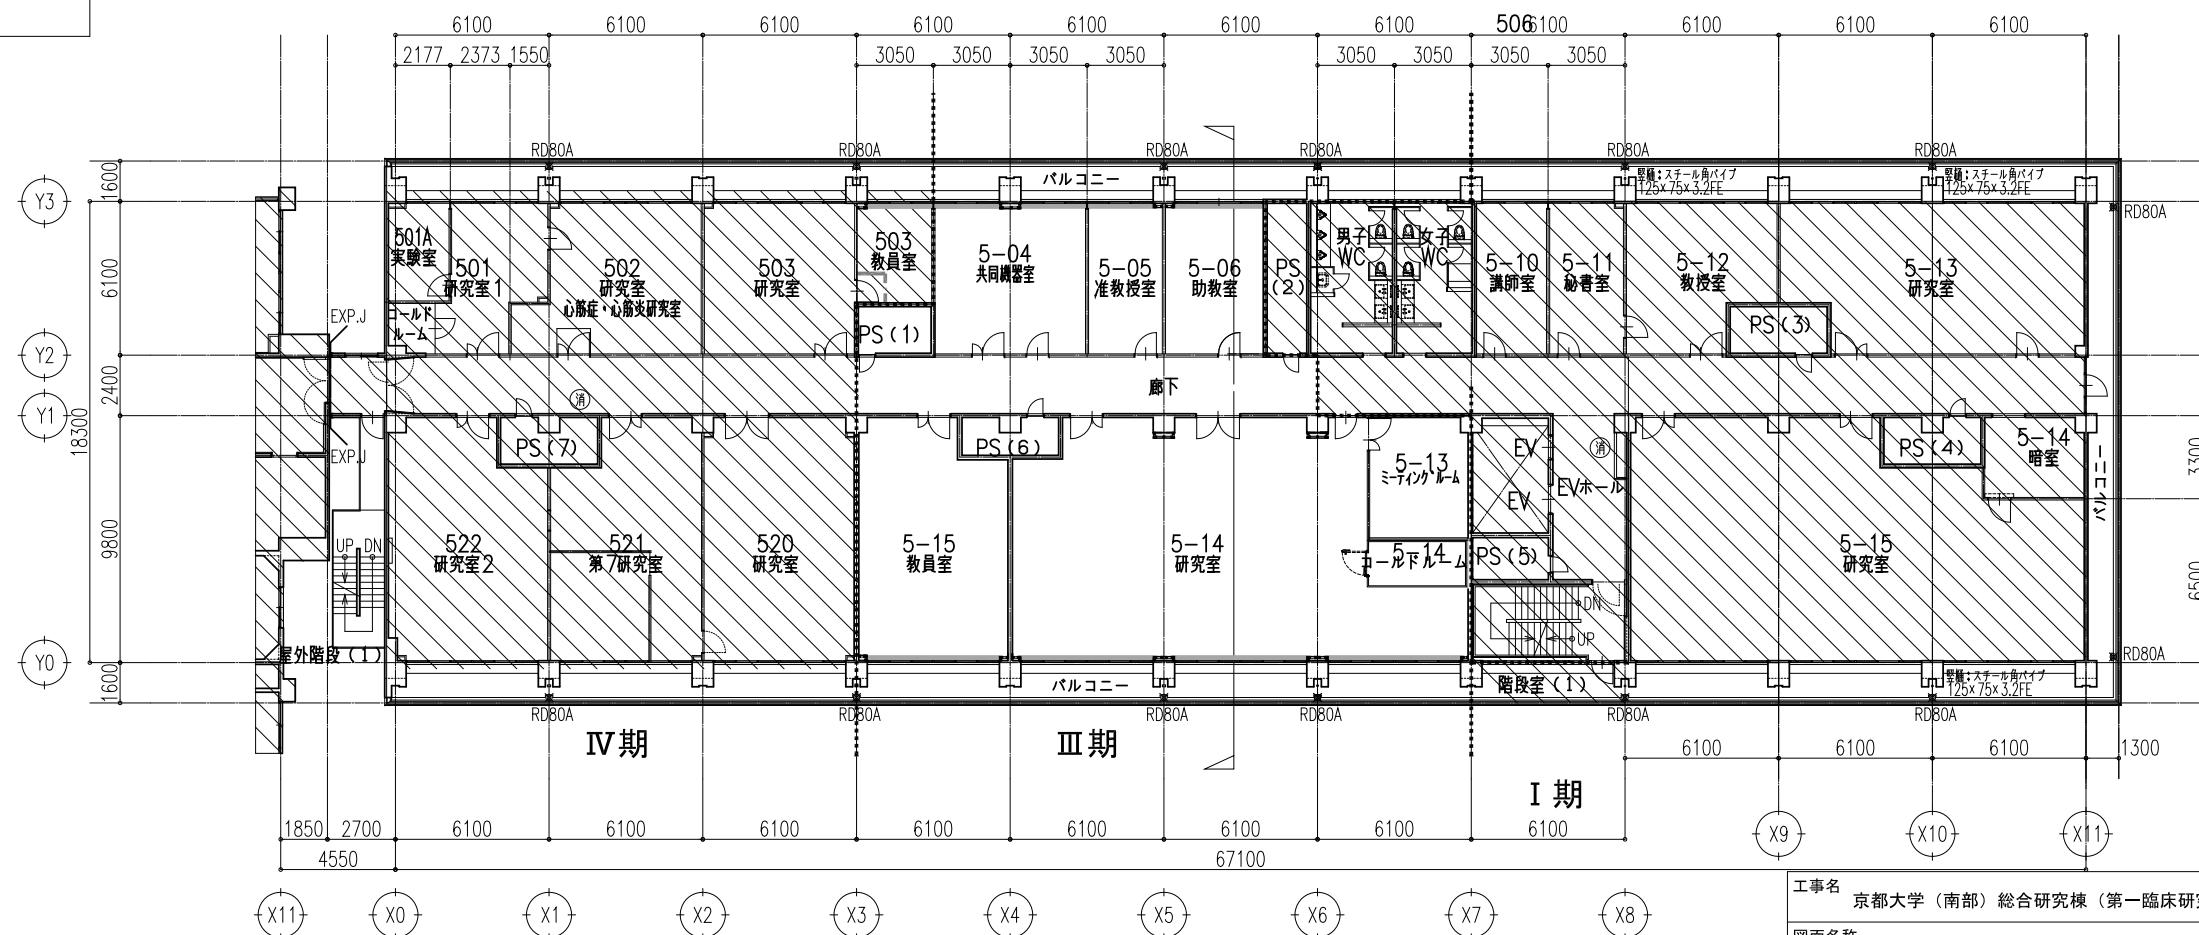


凡例	
	本工事範囲外を示す
*****	工事区分境界線
① ② ③ ④ ⑤ ⑥ ⑦ ⑧	仮囲い

[illegible]

改修前 6階平面図


1:150

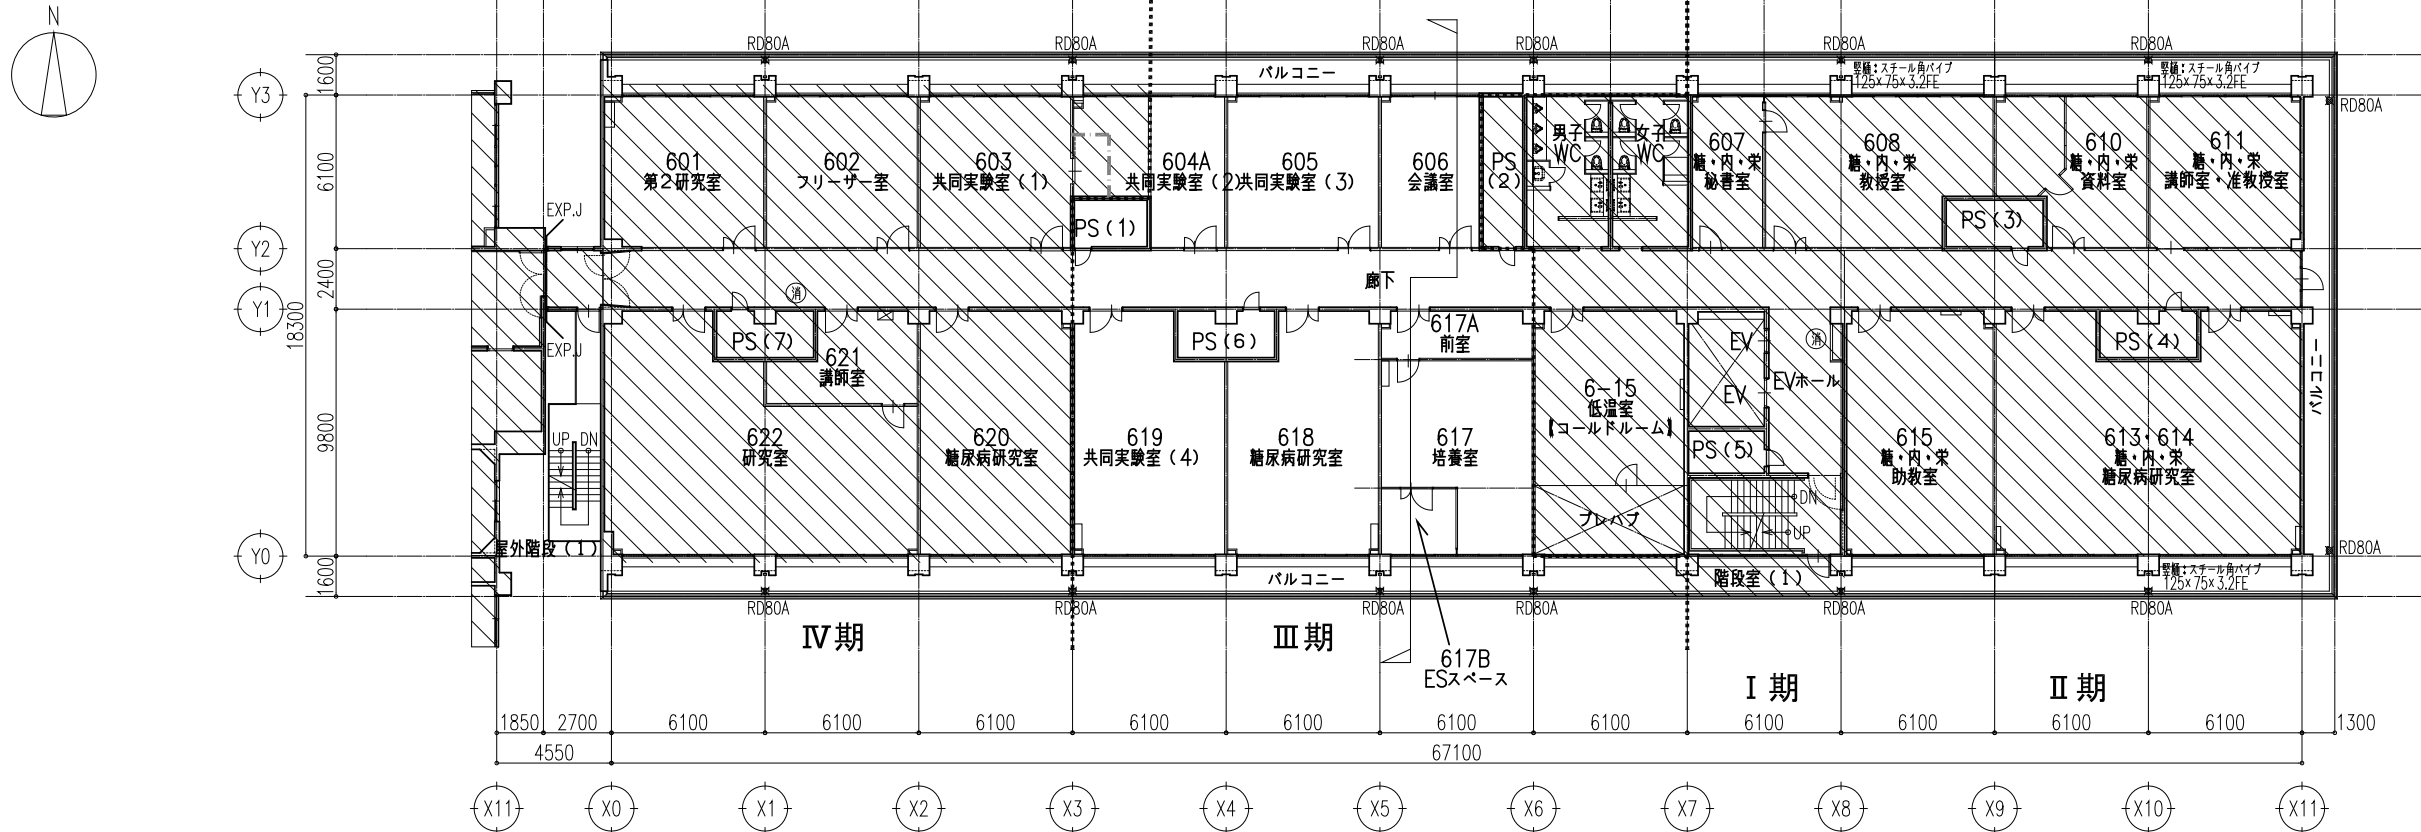

凡例	
	本工事範囲外を示す
	工事区分境界線
	仮囲い

改修後 6階平面図

1:150


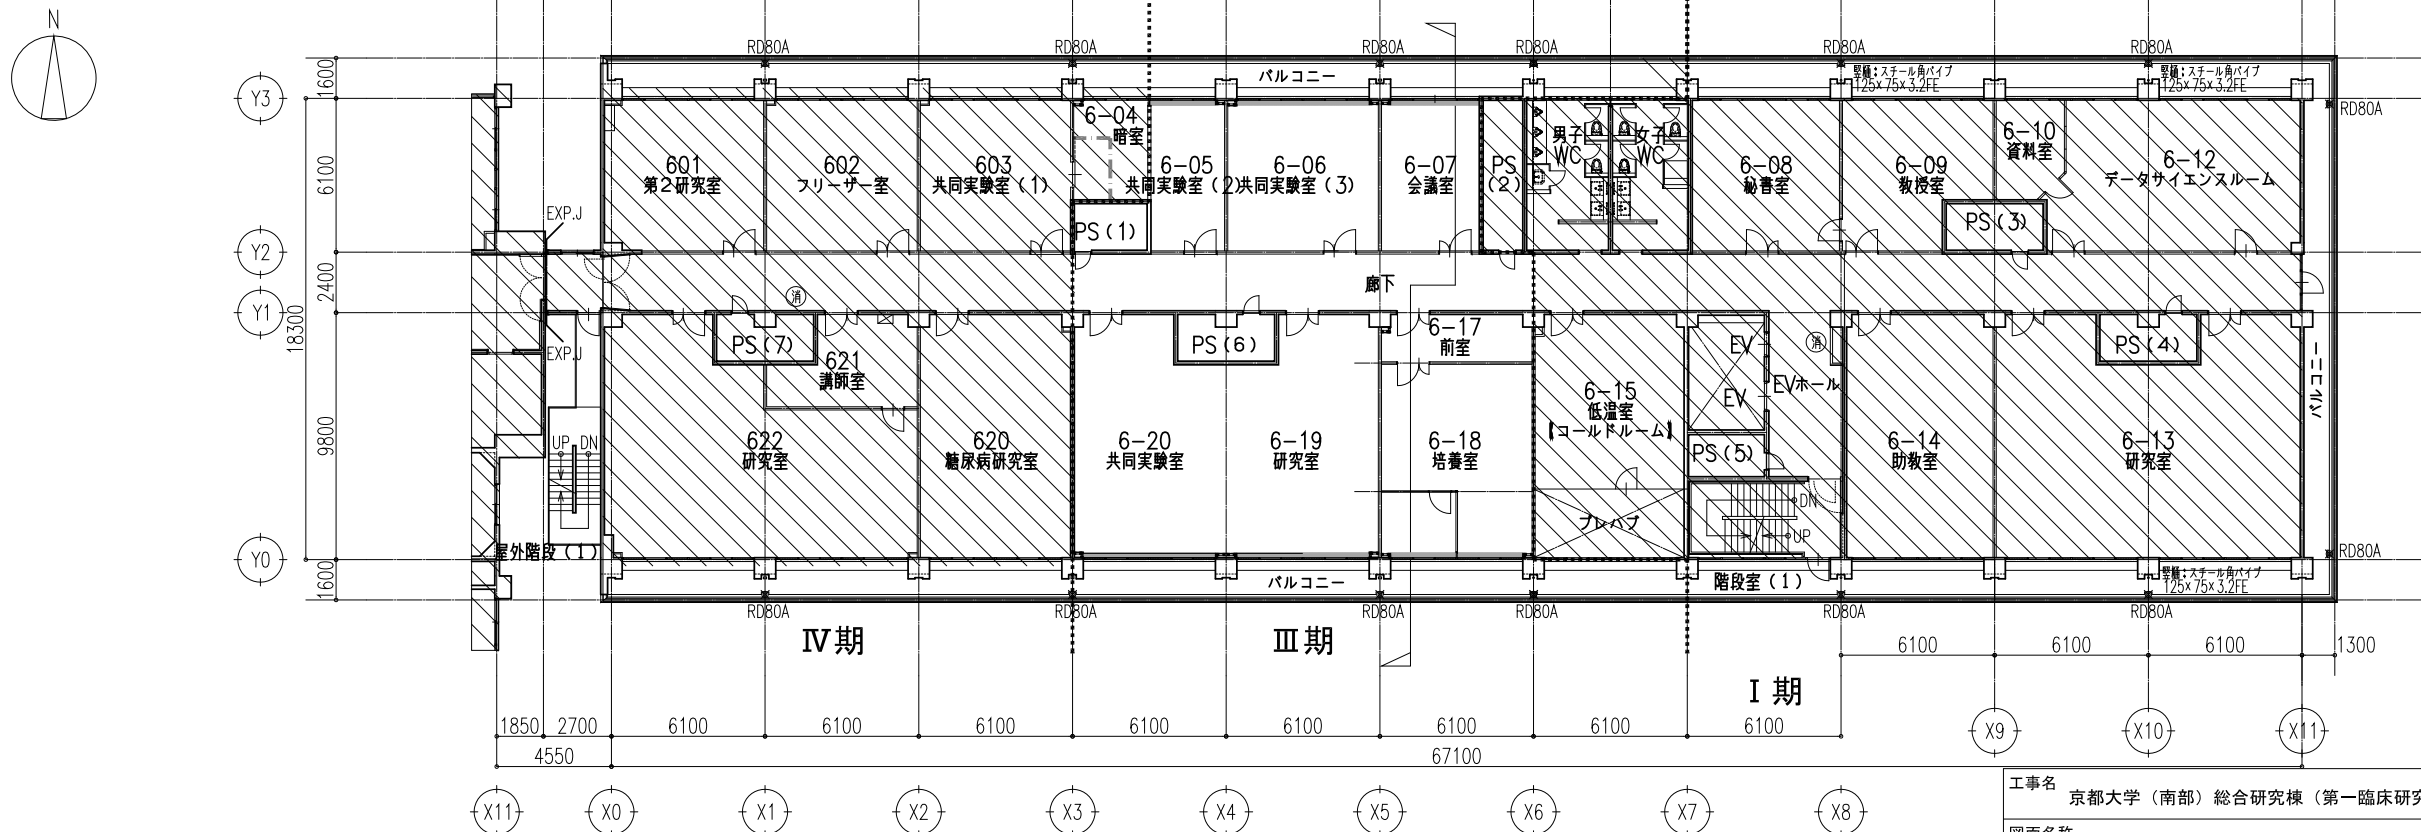


凡例	
	本工事範囲外を示す
	工事区分境界線
	仮囲い

工事名 京都大学（南部）総合研究棟（第一臨床研究棟・Ⅲ期）改修工事			図面番号 10
図面名称		縮尺	
改修前・後 6階平面図		A1: 1/150 A3: 1/300	
			設計日 令和8年7月

改修前 7階平面図



1:150

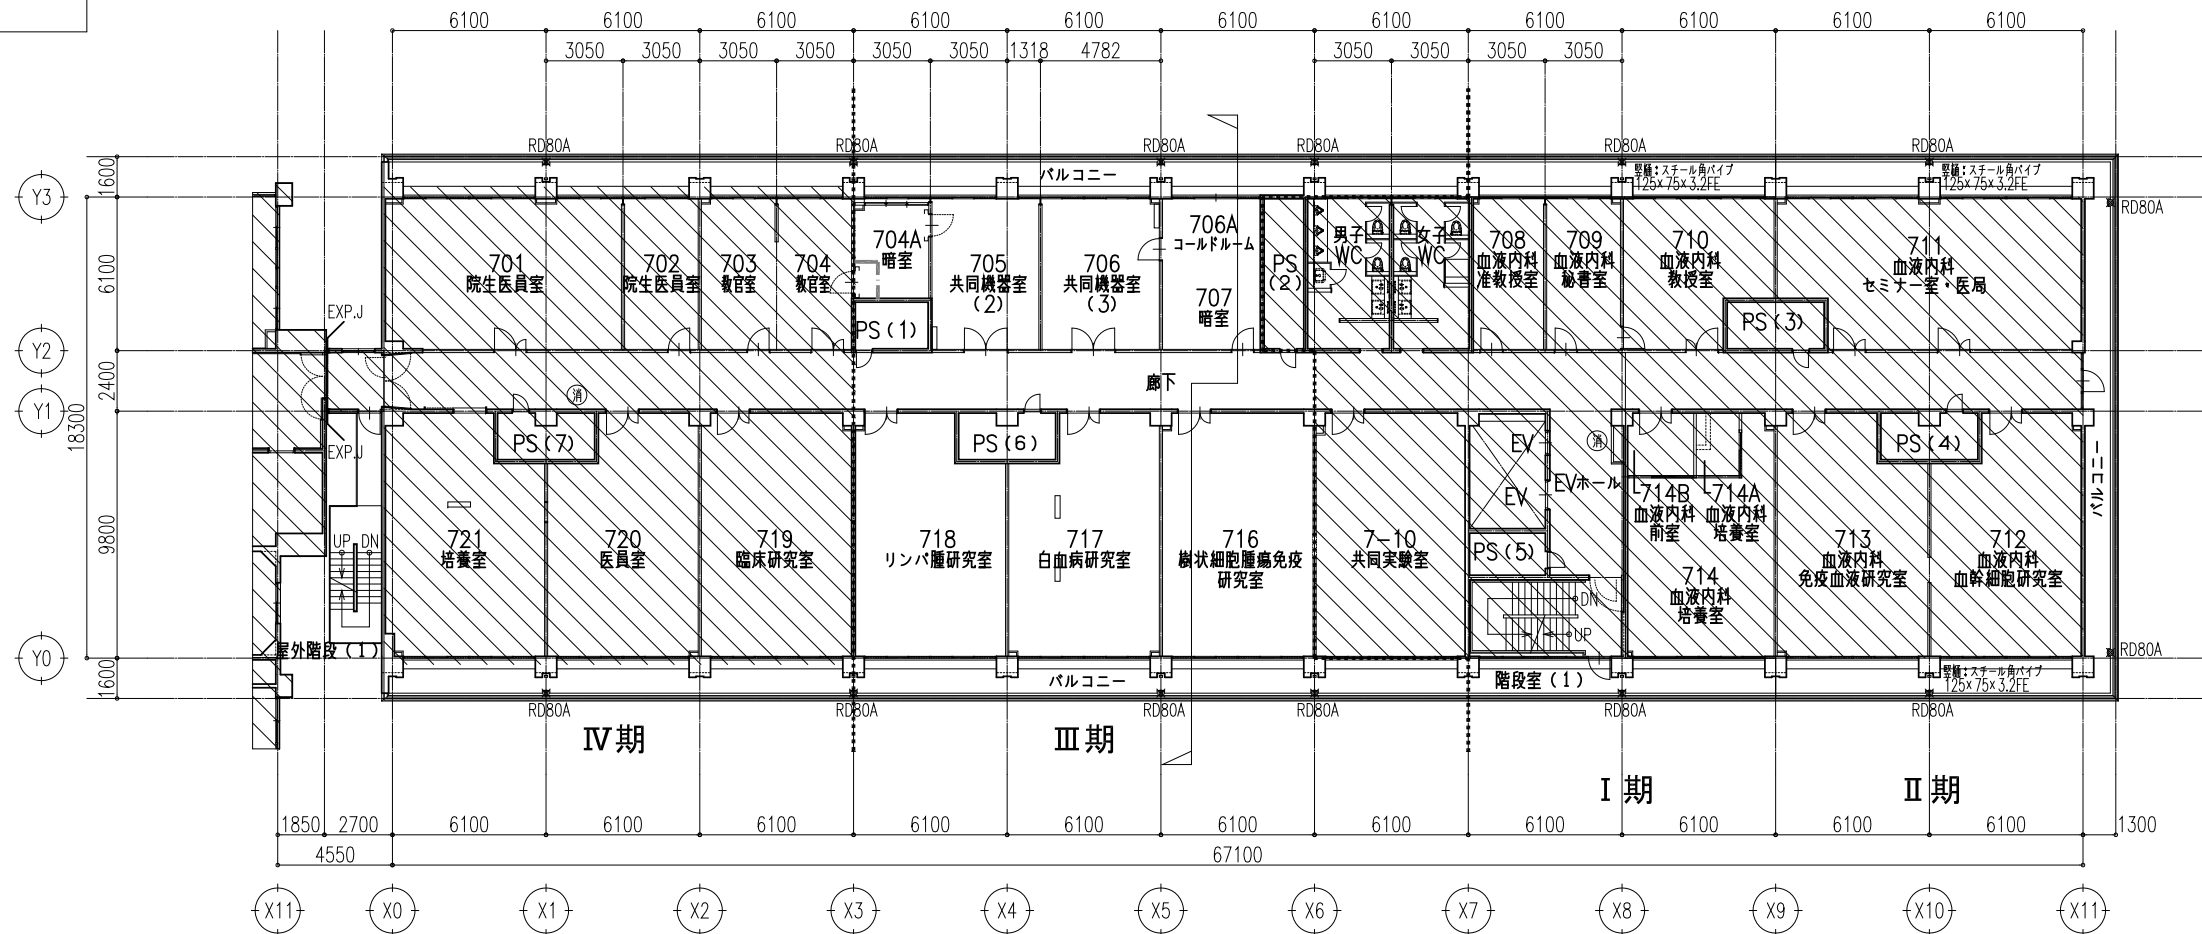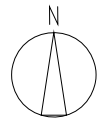

凡例	
	本工事範囲外を示す
	工事区分境界線
	仮囲い

改修後 7階平面図

1:150

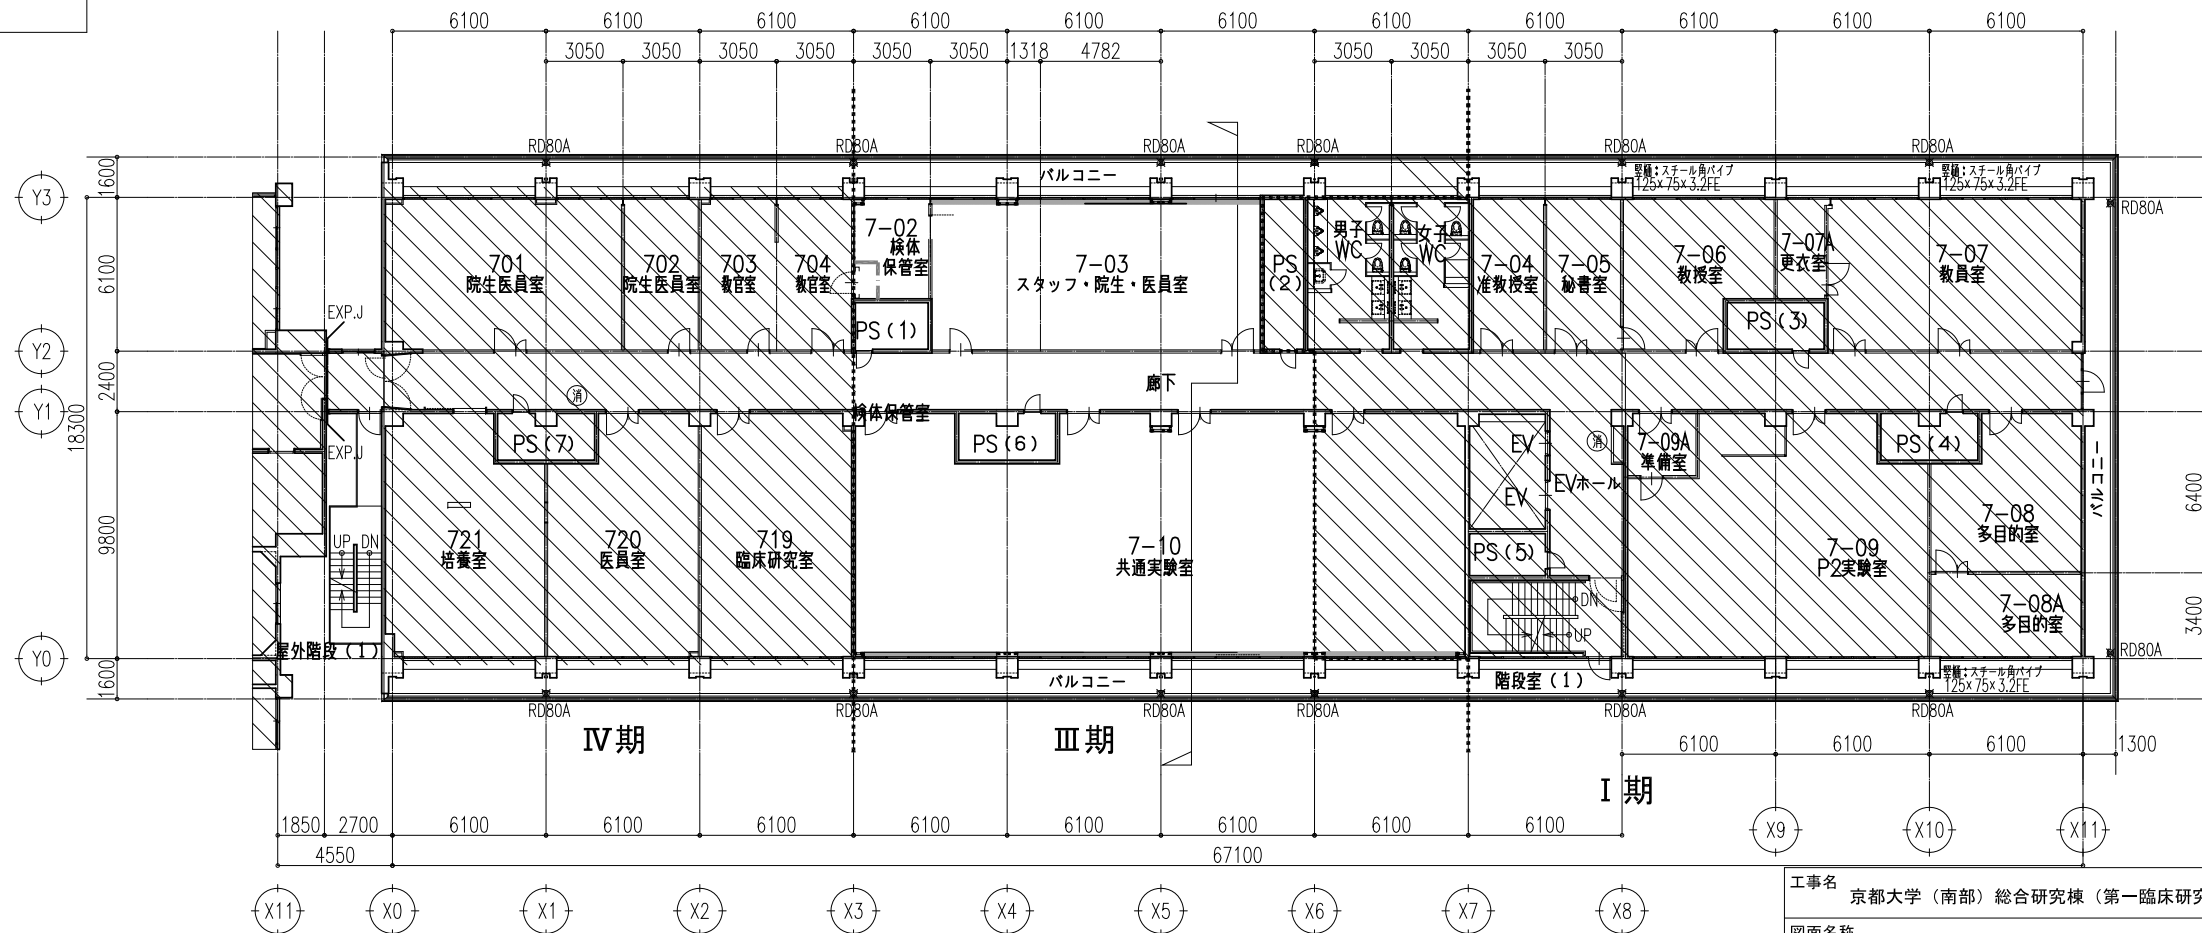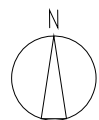


凡例	
	本工事範囲外を示す
	工事区分境界線
	仮囲い

工事名 京都大学（南部）総合研究棟（第一臨床研究棟・Ⅲ期）改修工事			図面番号 1 1
図面名称 改修前・後 7階平面図		縮尺 A1: 1/150 A3: 1/300	
		設計日 令和8年7月	


改修前 8階平面図


1:150

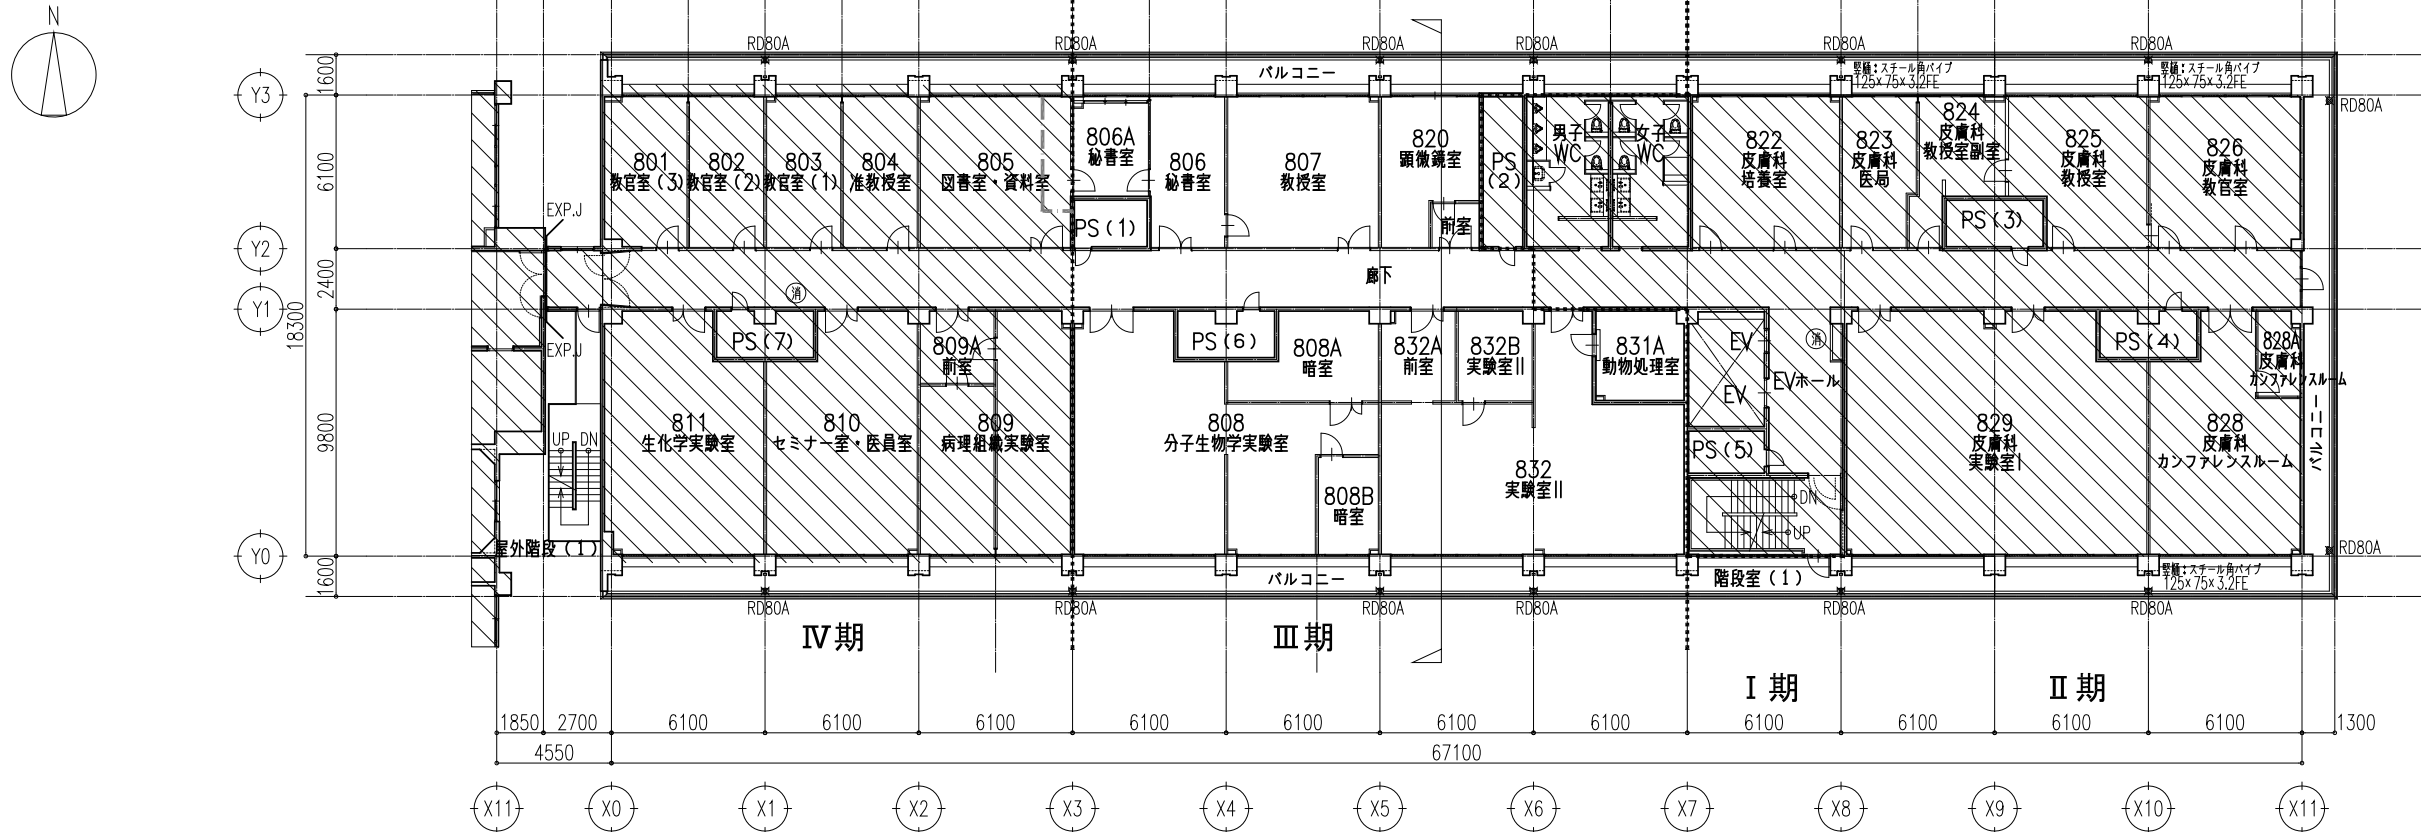


改修後 8階平面図

1:150

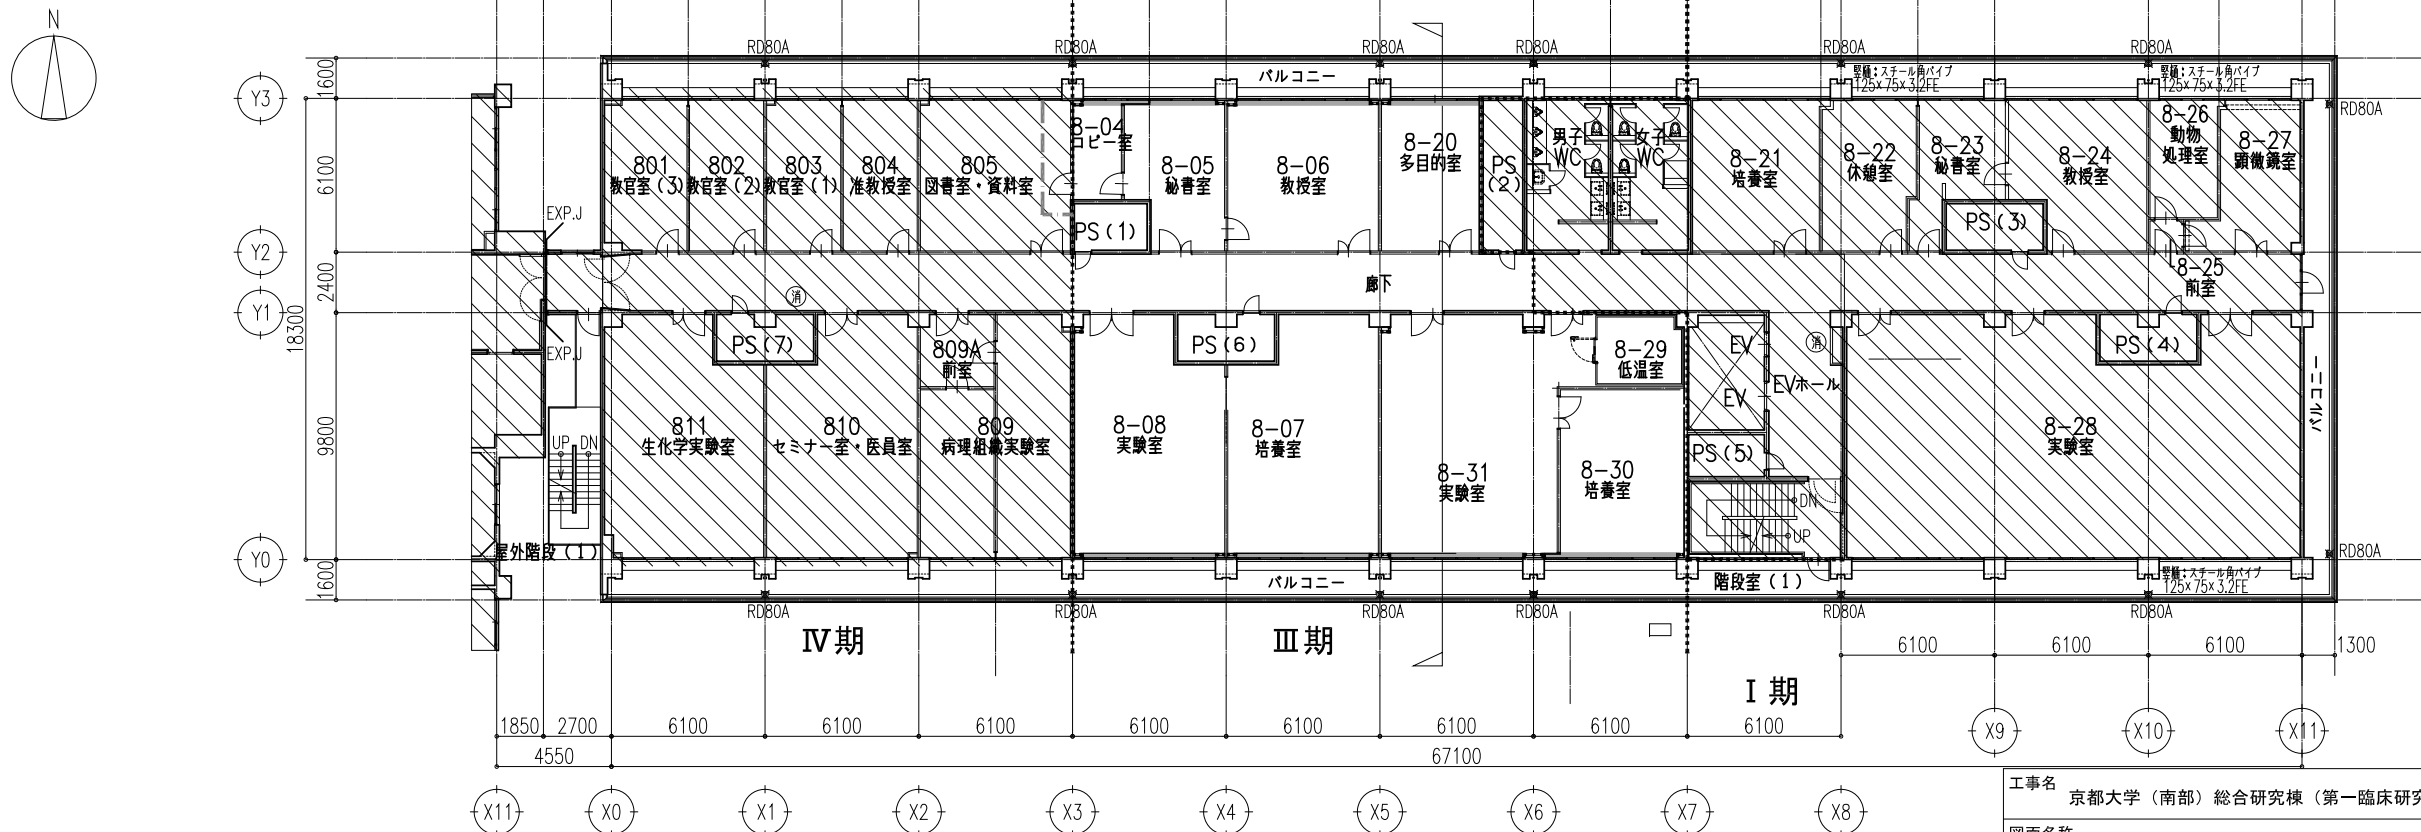


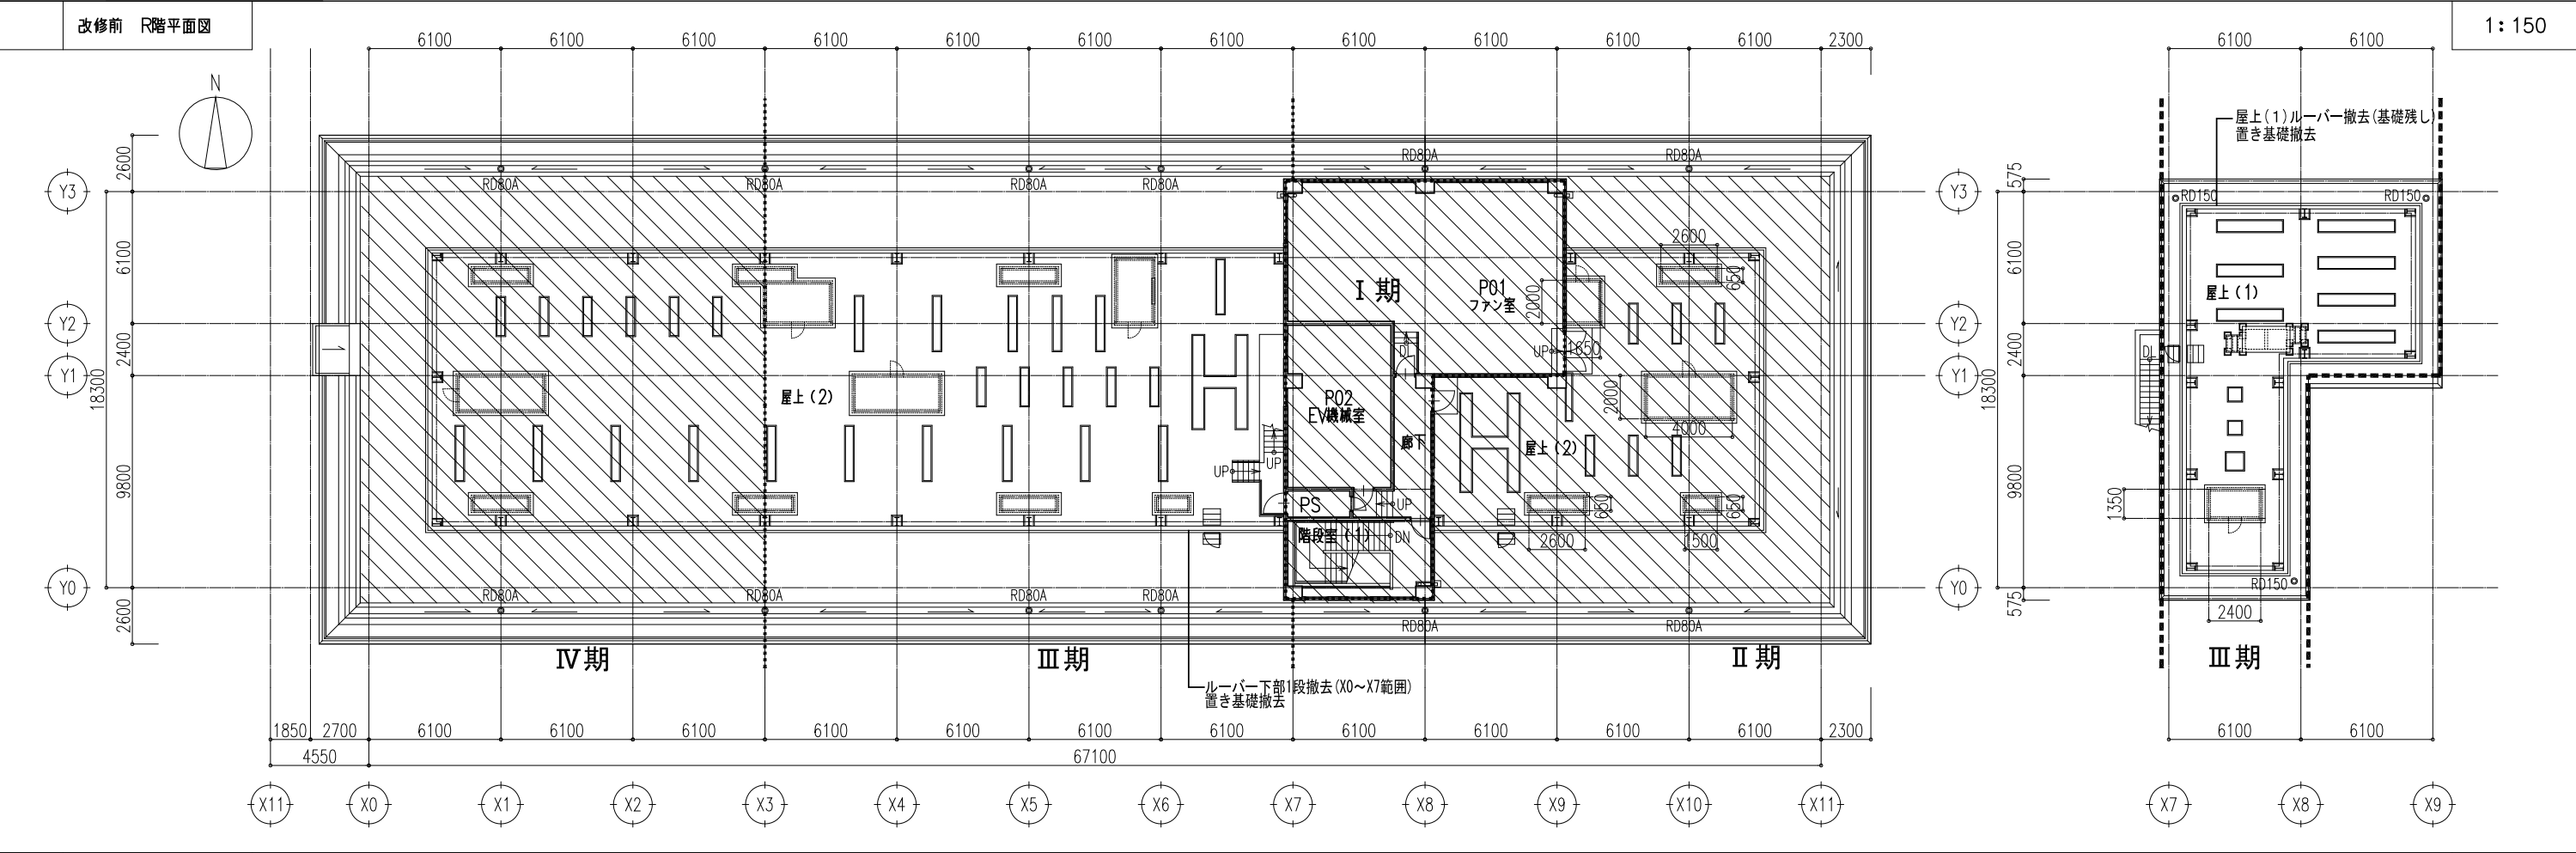


改修前・後 R階平面図		縮尺	設計日	13
改修前・後 R階平面図		A1: 1/150 A3: 1/300	令和8年7月	

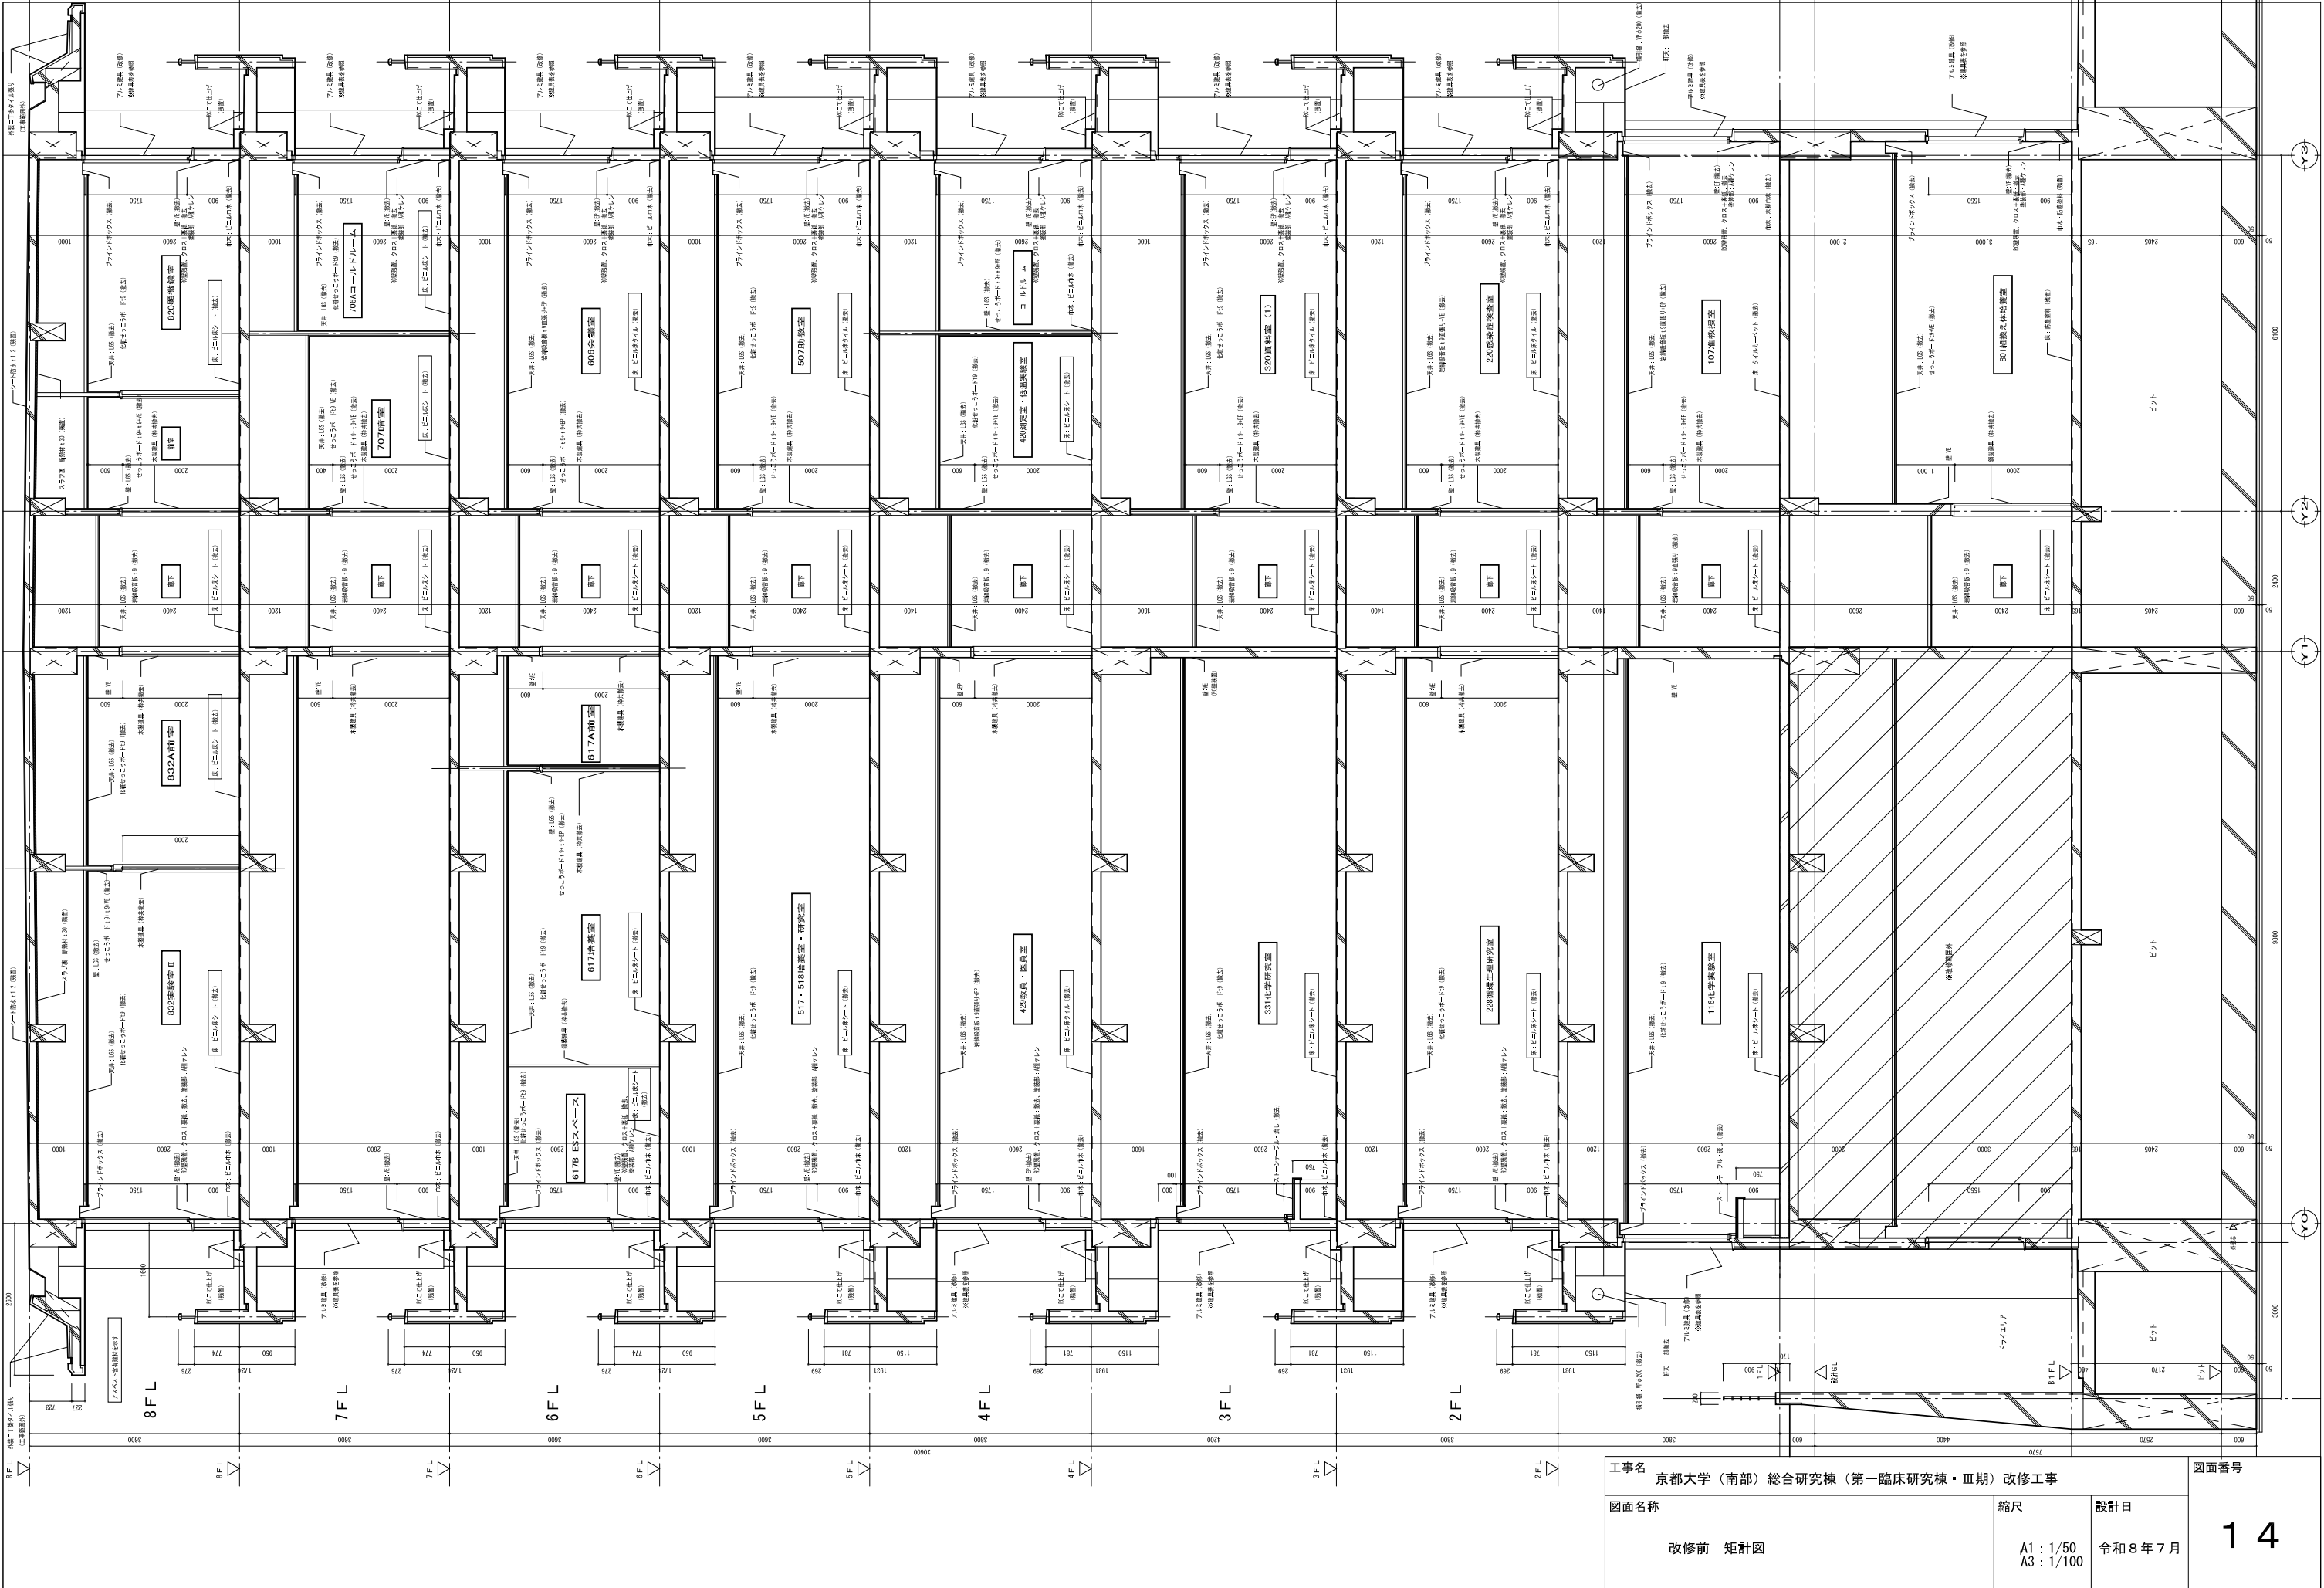

工事名 京都大学（南部）総合研究棟（第一臨床研究棟・Ⅲ期）改修工事		図面番号	
図面名称 改修前 矩計図	縮尺 A1：1/50 A3：1/100	設計日 令和 8 年 7 月	
		14	


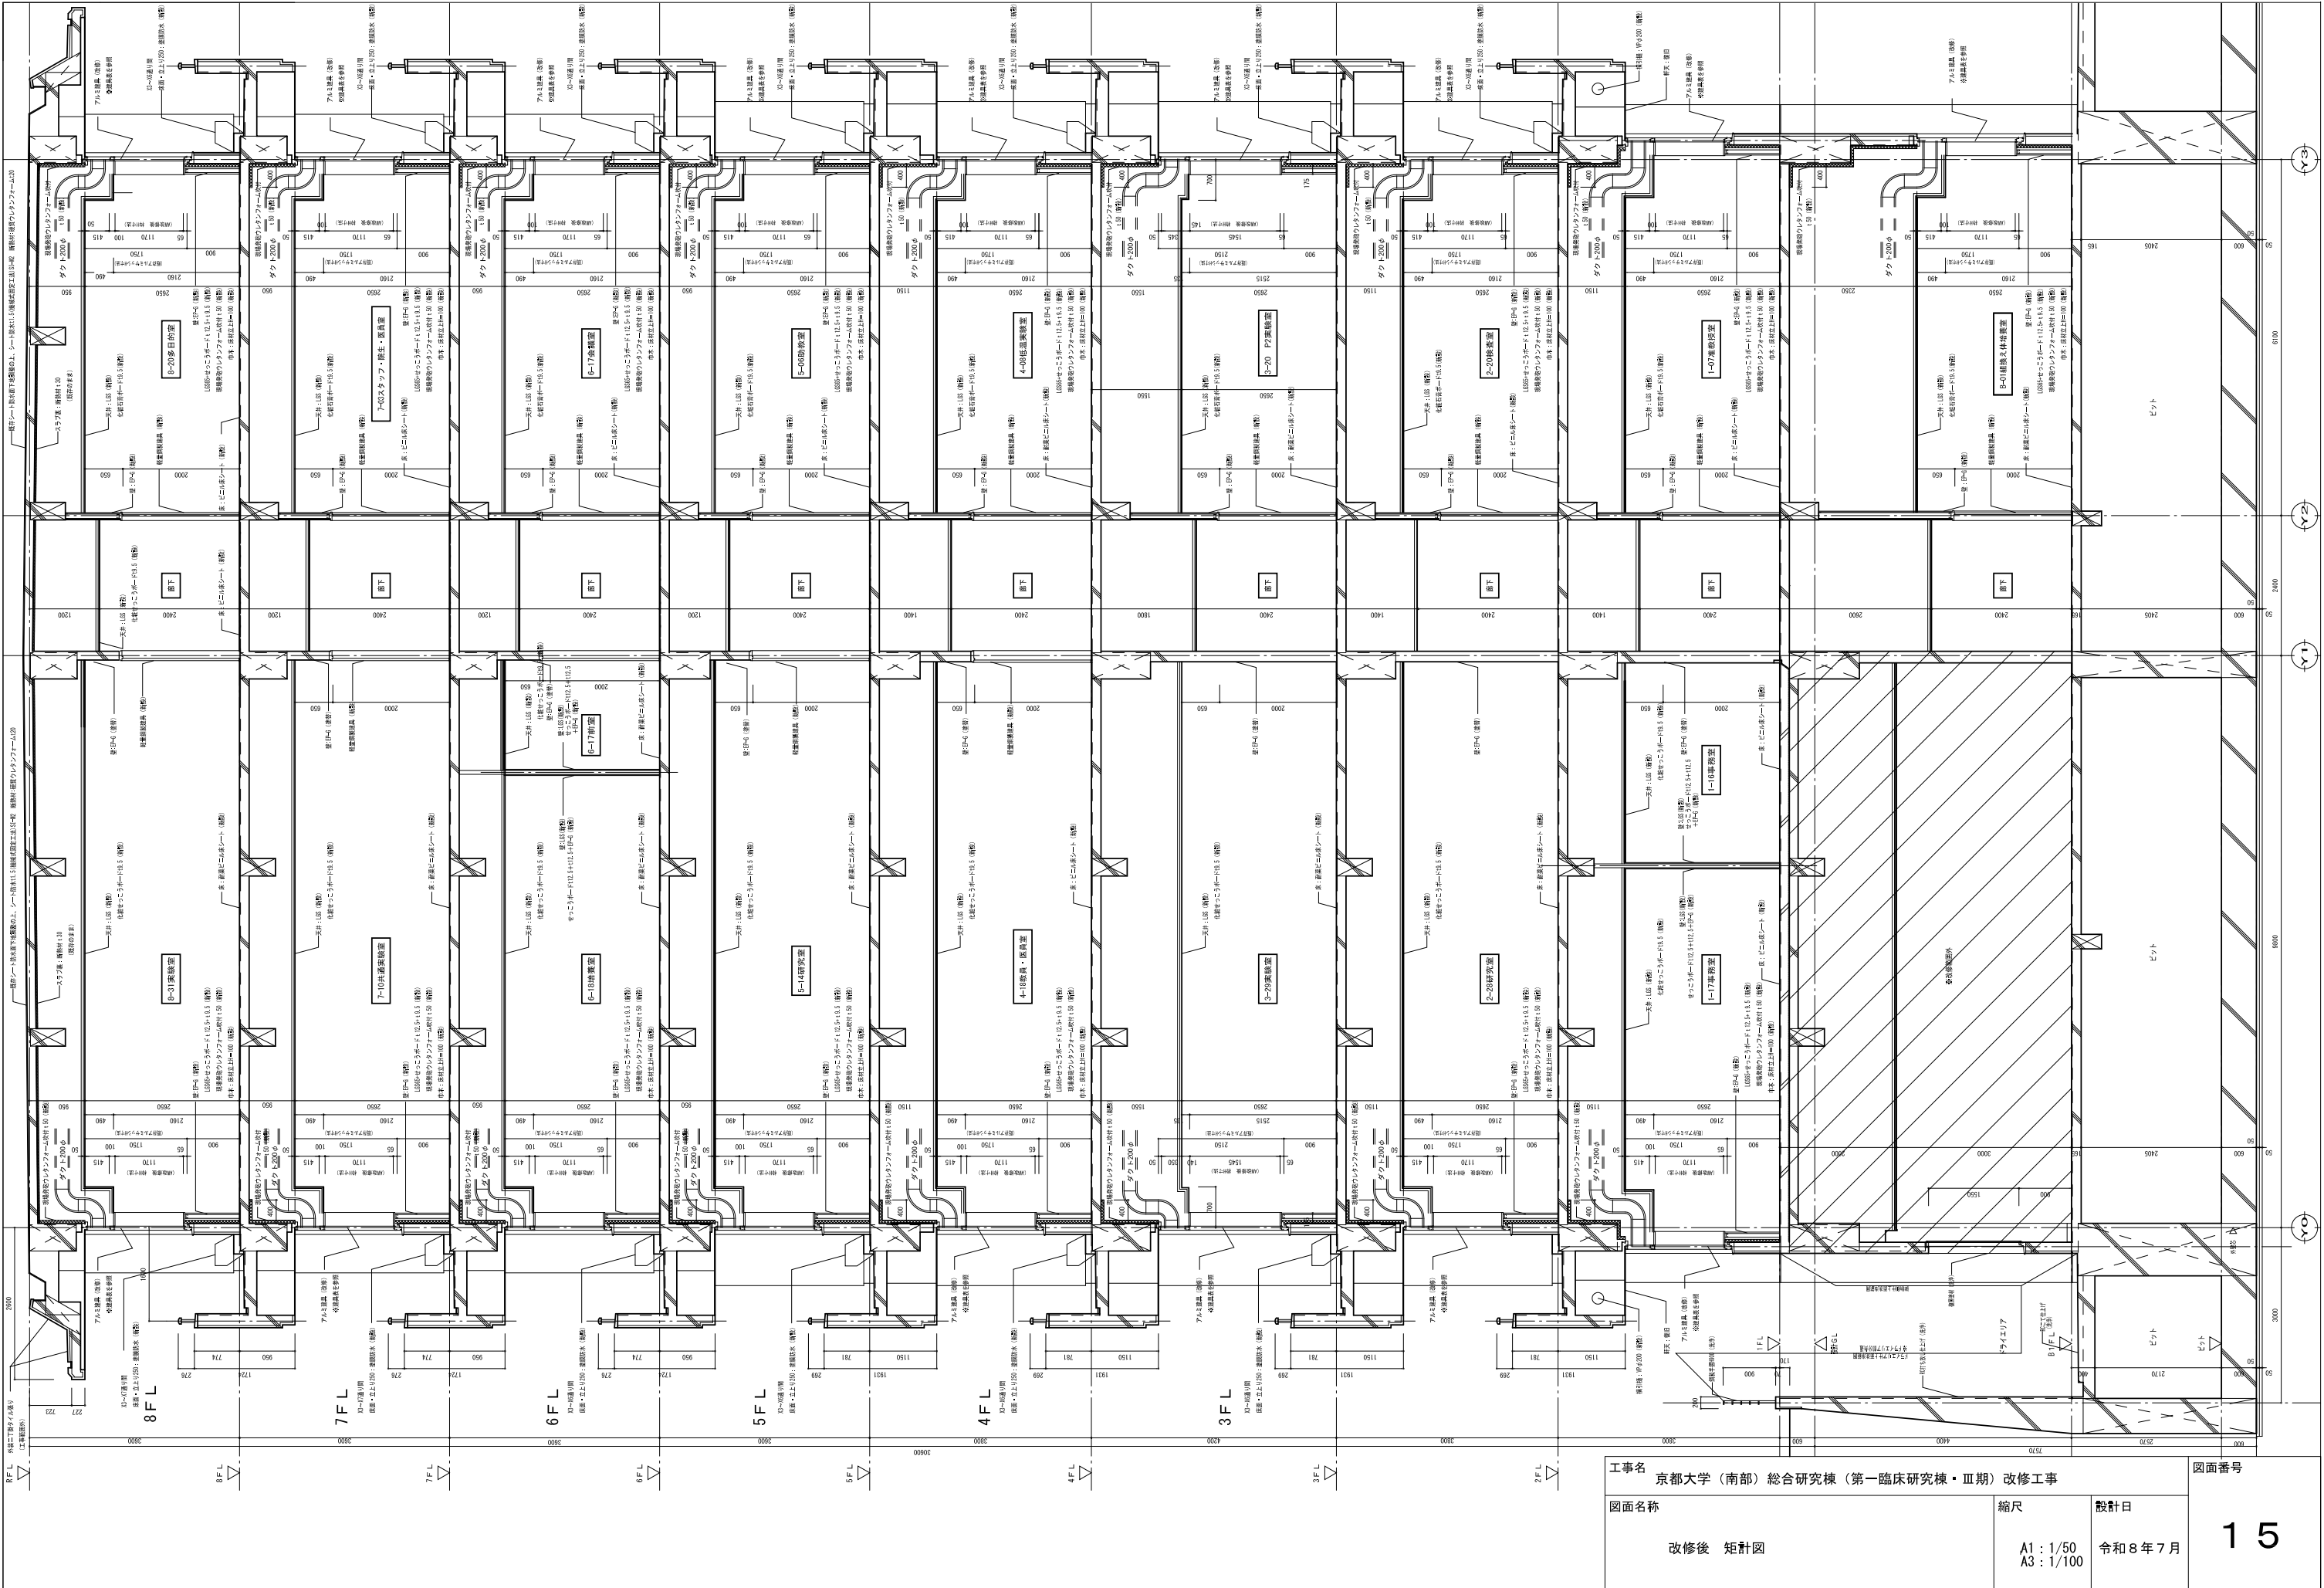


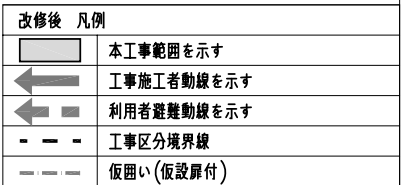


— フェンスバリケードにて区画

北病棟	第一臨床研究棟
-----	---------


工事名 京都大学（南部）総合研究棟（第一臨床研究棟・Ⅲ期）改修工事			図面番号 17
図面名称 B 1 階平面図 仮設計画図 [参考図]	縮尺 A1 : 1/150 A3 : 1/300	設計日 令和 8 年 7 月	

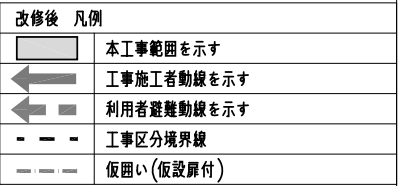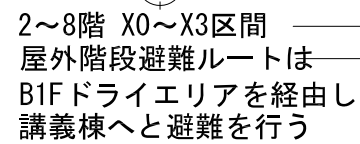

仮設階段（外部からの進入対策を行う）
（火災時避難階段として利用可能）
※GL部分バイク置き場

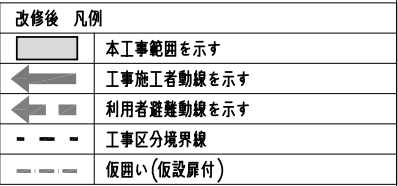

仮設階段（外部からの進入対策を行う）
（火災時避難階段として利用可能）

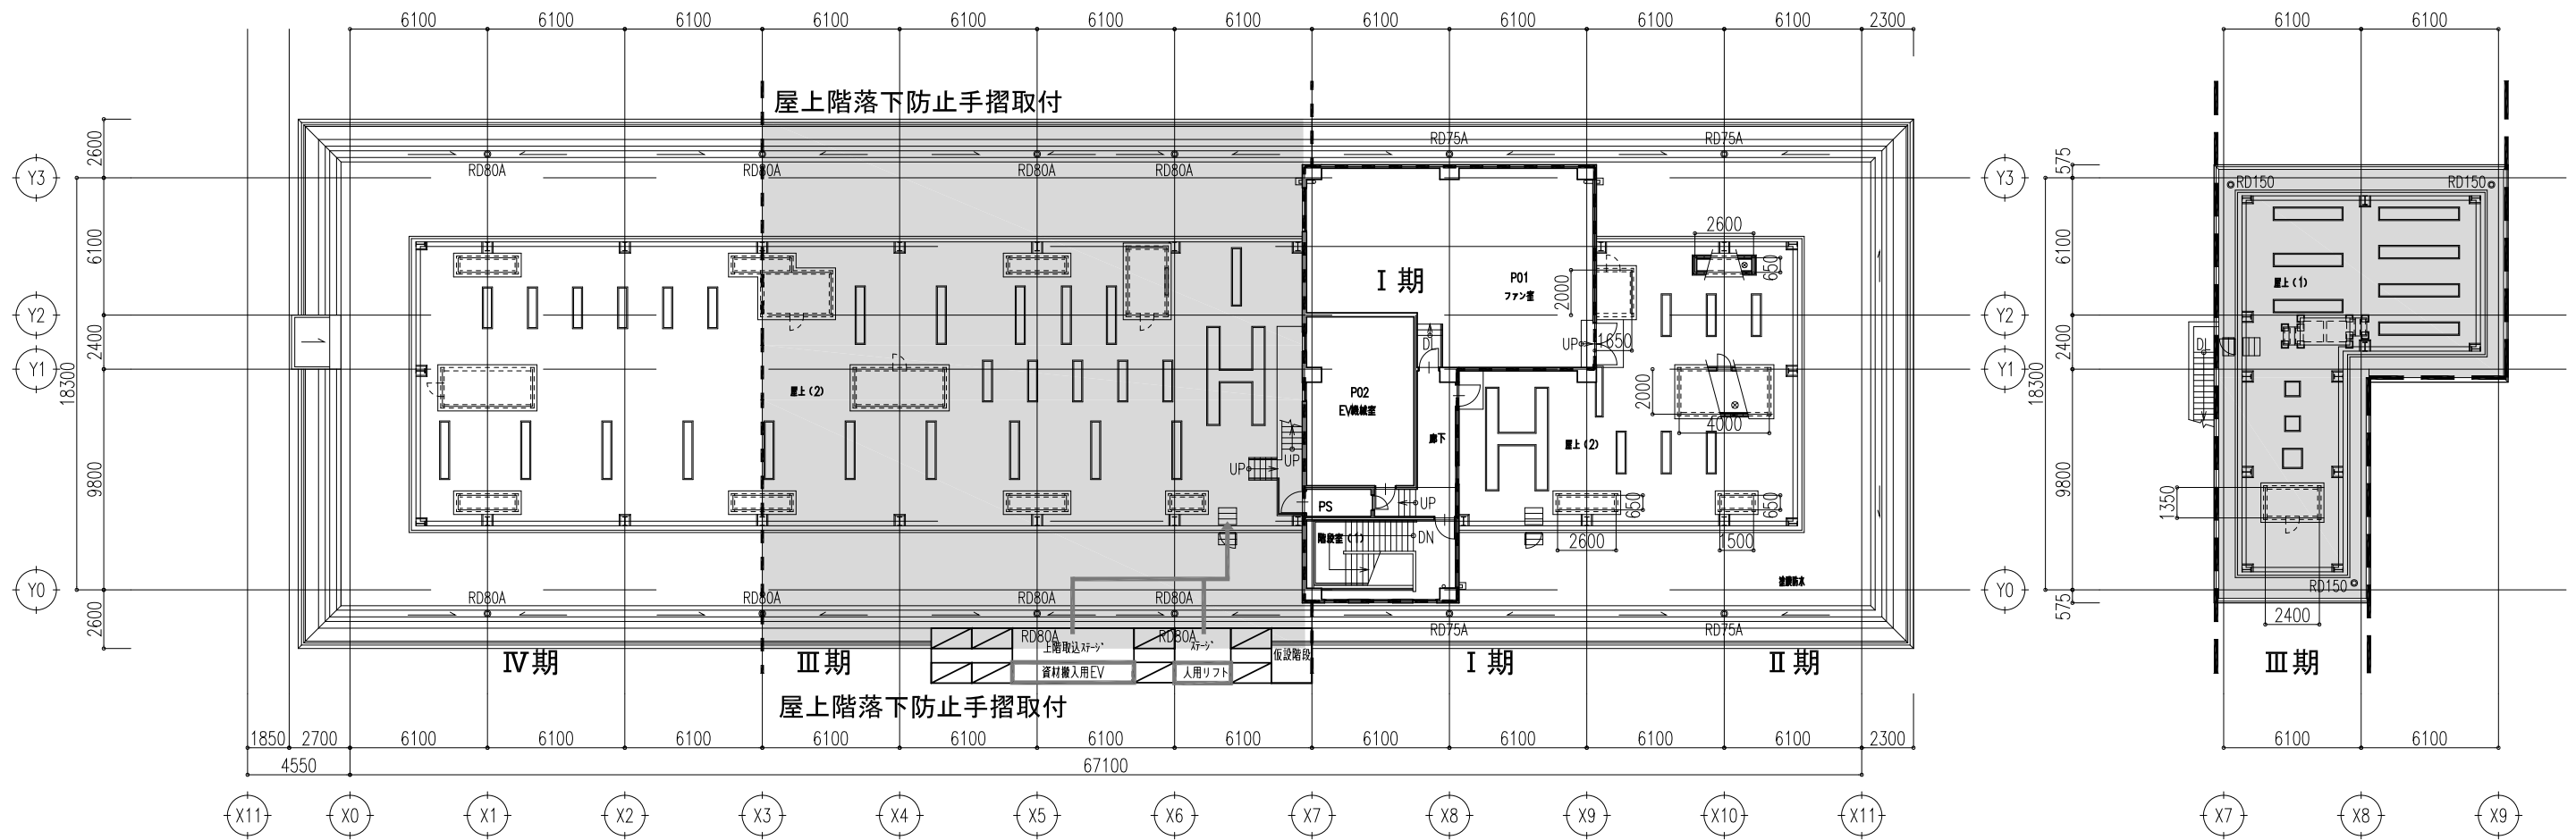

改修後 凡例	
	本工事範囲を示す
	工事施工者動線を示す
	工事区分境界線
	仮囲い(仮設扉付)

工事名 京都大学（南部）総合研究棟（第一臨床研究棟・Ⅲ期）改修工事		図面番号	
図面名称 RF階平面図 仮設計画図 [参考図]	縮尺	設計日	23
	A1: 1/150 A3: 1/300	令和8年7月	