




凡例					
記号	名称	備考	記号	名称	備考
[Pattern]	新設イタロキヤグ舗装	[11-05]	[Symbol]	新設雨水樹	[15-02]
[Pattern]	既設イタロキヤグ舗装		[Symbol]	新設汚水樹	[15-03]
[Pattern]	花こう岩舗装	[11-07]	[Symbol]	新設合流樹	[15-03]
[Pattern]	透水性洗出平板舗装	[11-06]	[Symbol]	新設排水管	[16-04]
[Pattern]	新設アパルト舗装		[Symbol]	既設雨水樹	
[Pattern]	植栽帯(低木)		[Symbol]	既設汚水樹	
[Pattern]	植栽帯(芝張付)		[Symbol]	既設排水管	
[Pattern]	緑化舗装帯				
[Pattern]	石積擁壁	[Y-01]			
[Symbol]	歩行者専用交通標識 (H=1000、金属支柱、 JPA1-基礎)				

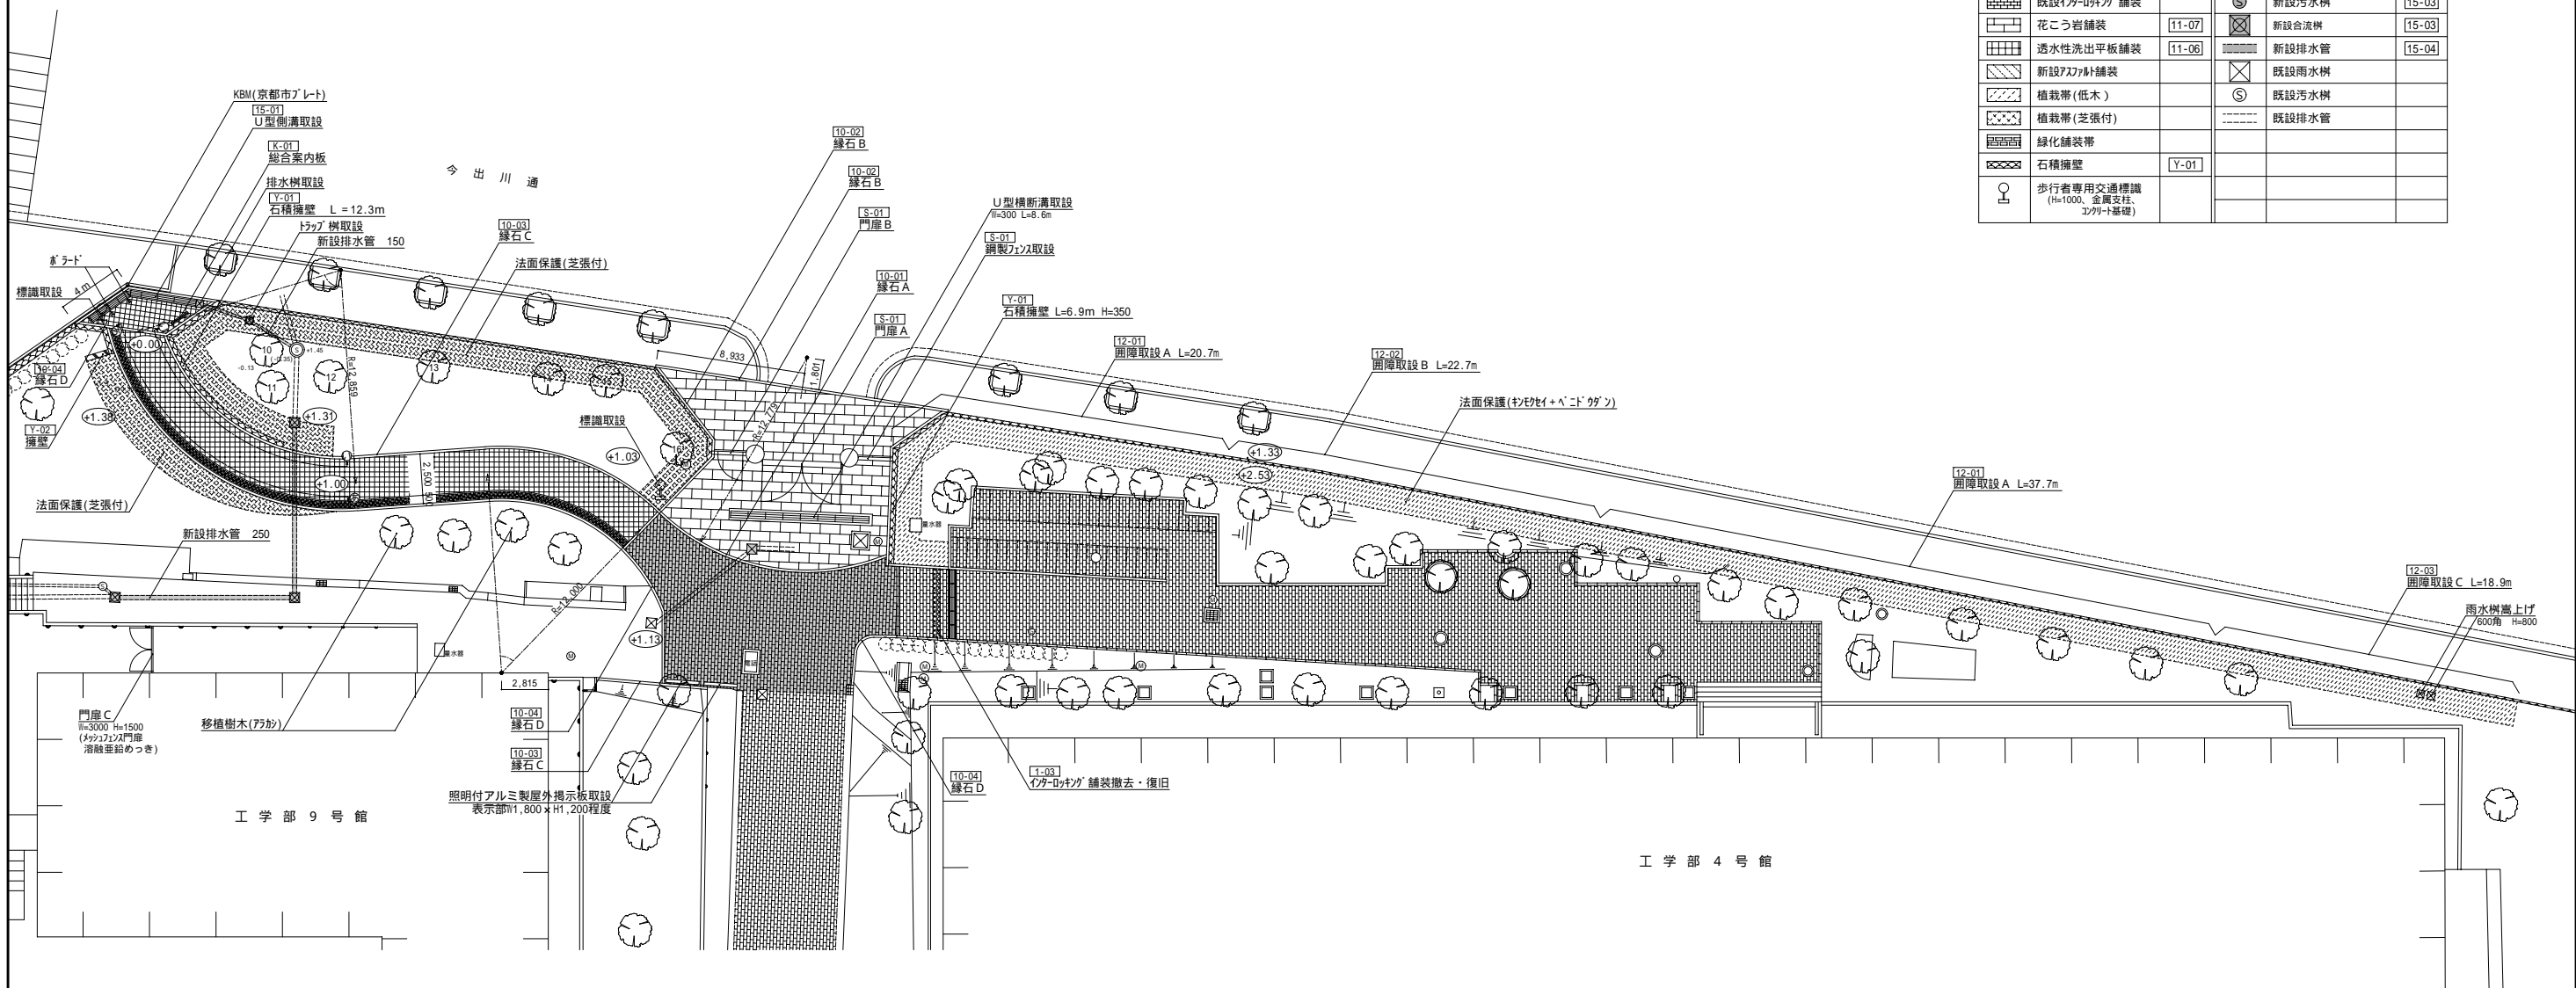

外構計画図 S=1/200

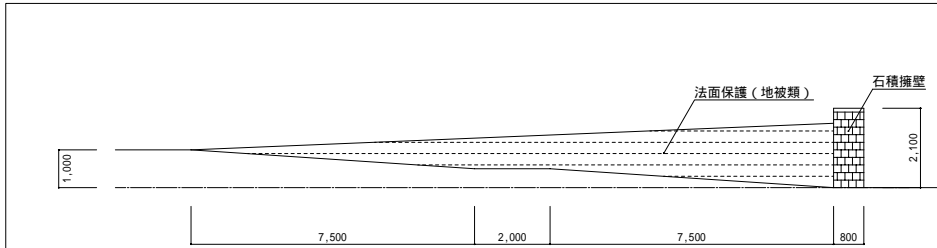

●展開図 S=1/100

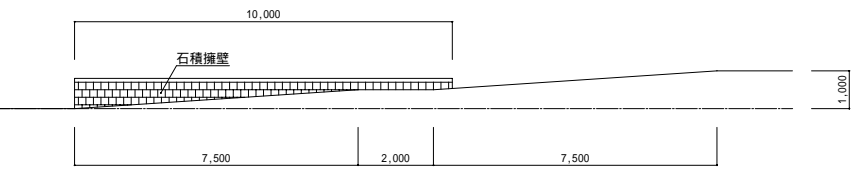

〇展開図 S=1/100

工事名称	縮尺 1/100, 1/200	4枚の内
京都市(中央)キャンパス環境整備 (百万遍門等)工事	平成 17. 12.	2号
図面名称	部長 課長 課長補佐 掛長 設計	
外構計画図	京都大学 施設・環境部	