




【資料 5】 ブロックプラン図

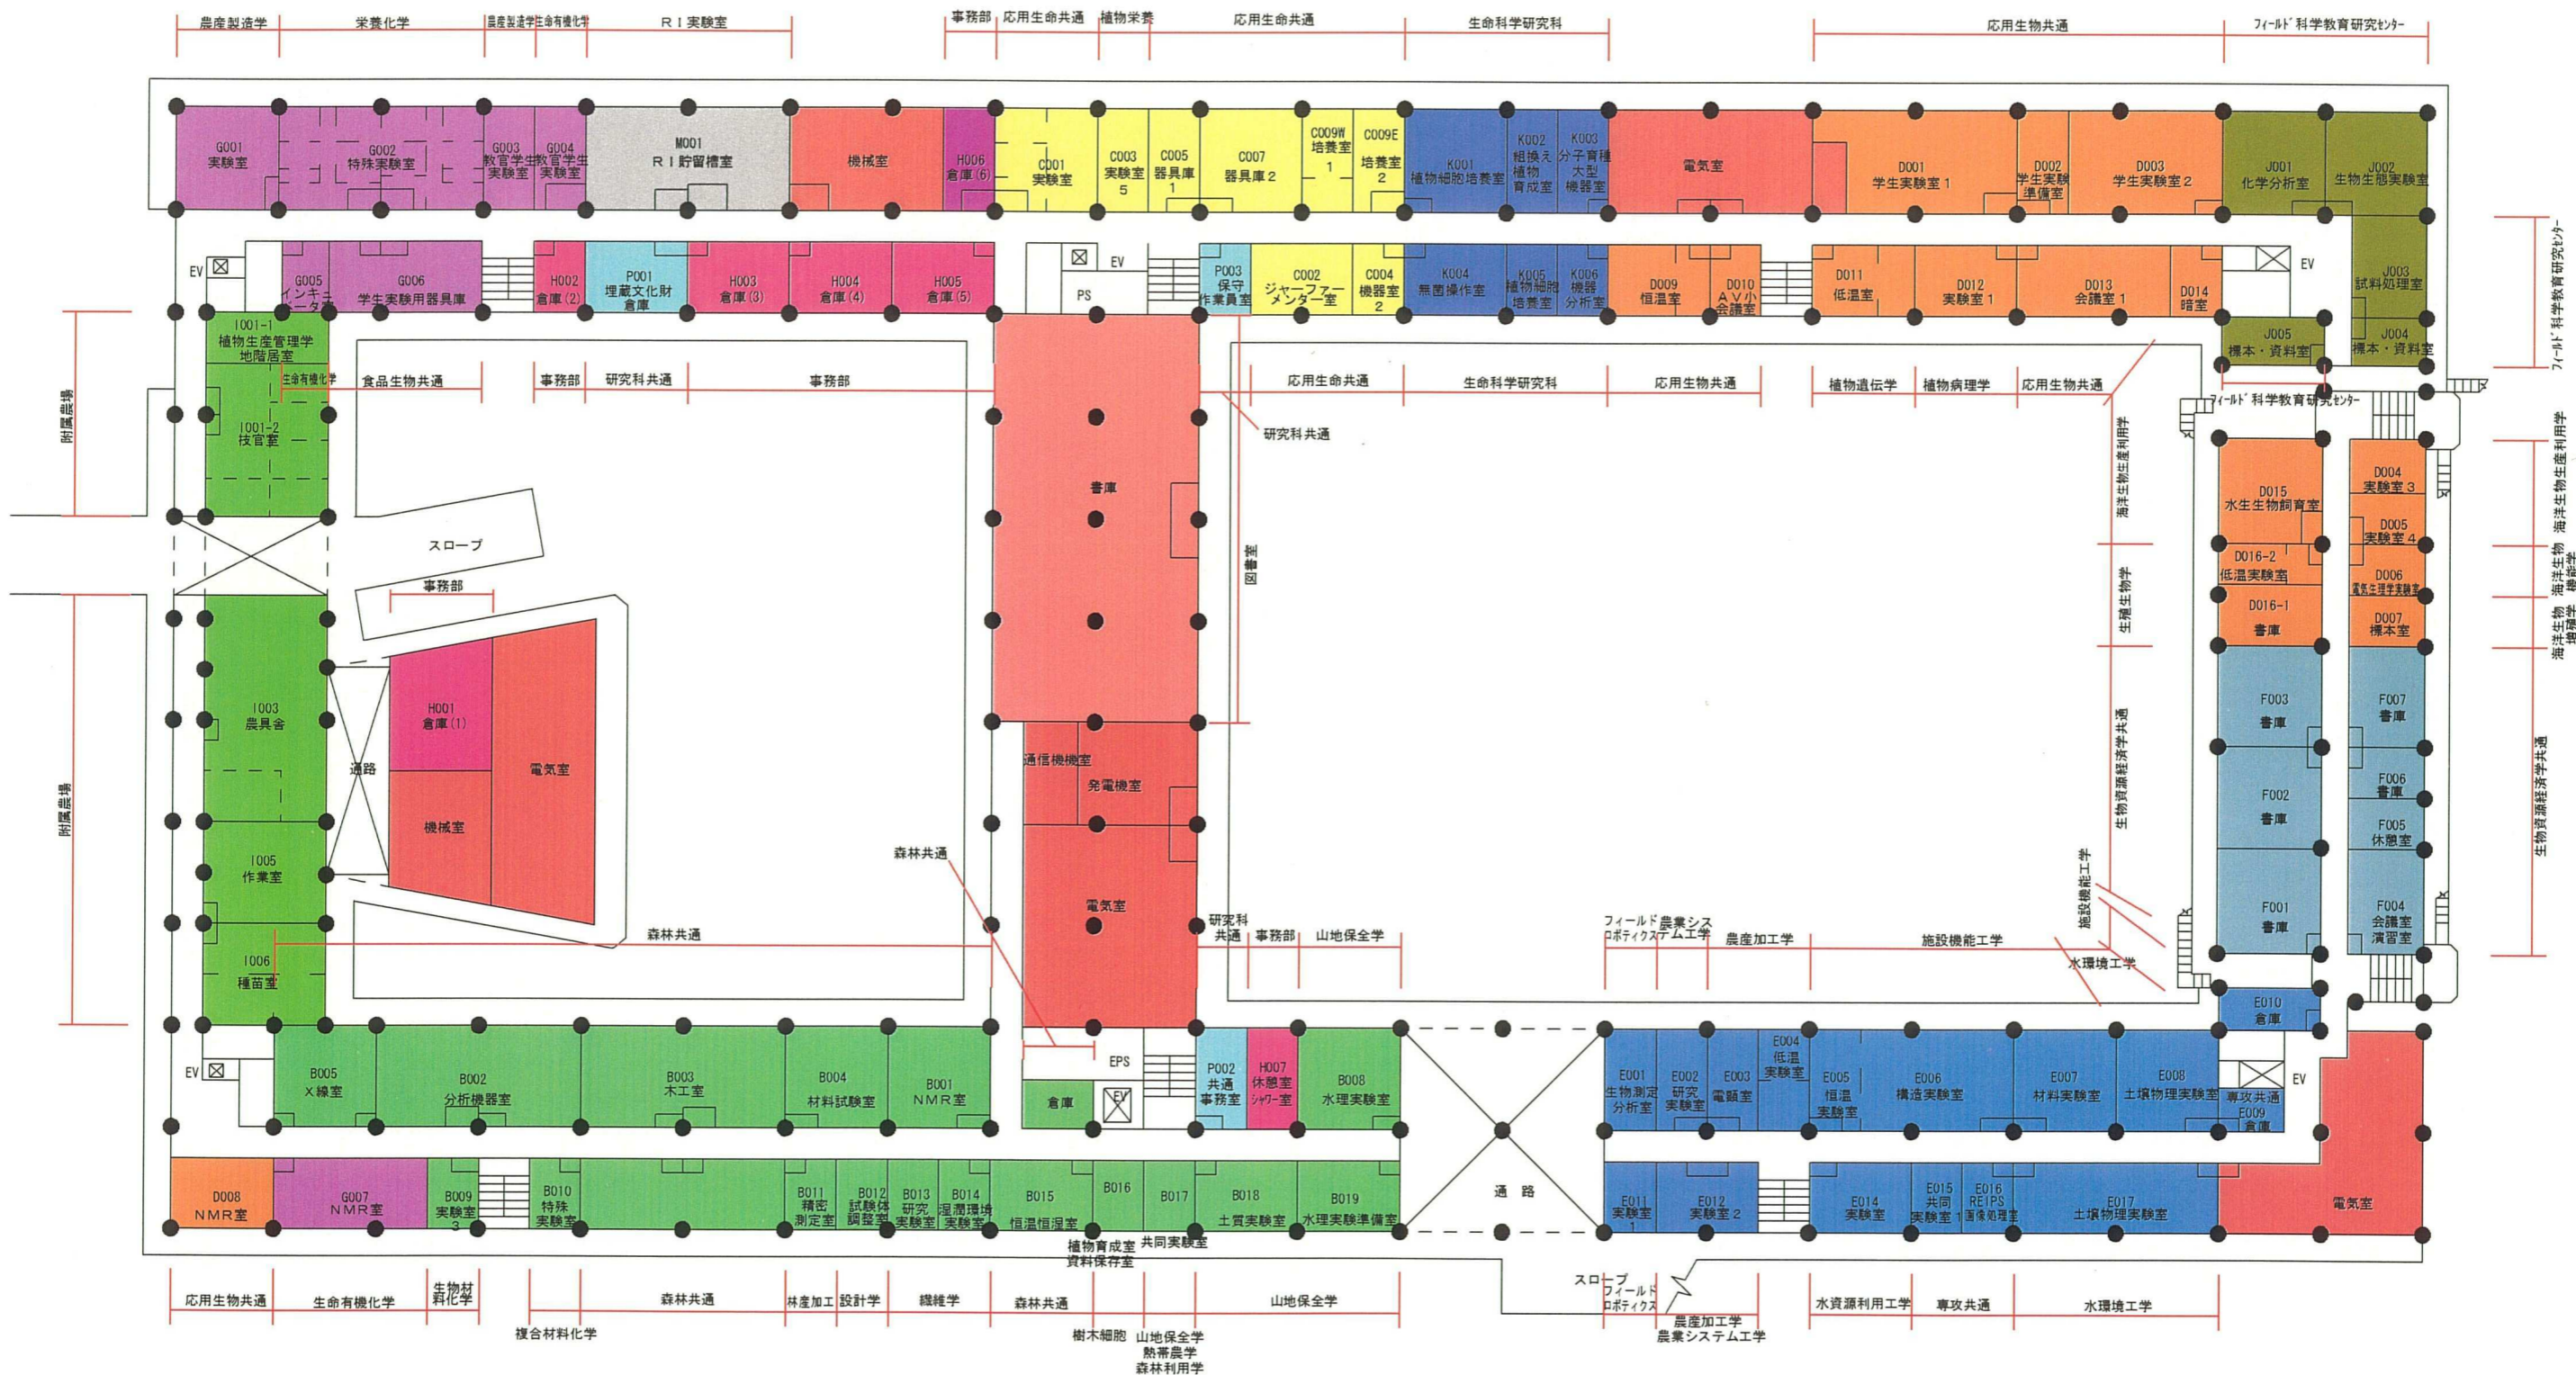

図面名称	ブロックプラン図	地下1階平面図	5-1
------	----------	---------	-----

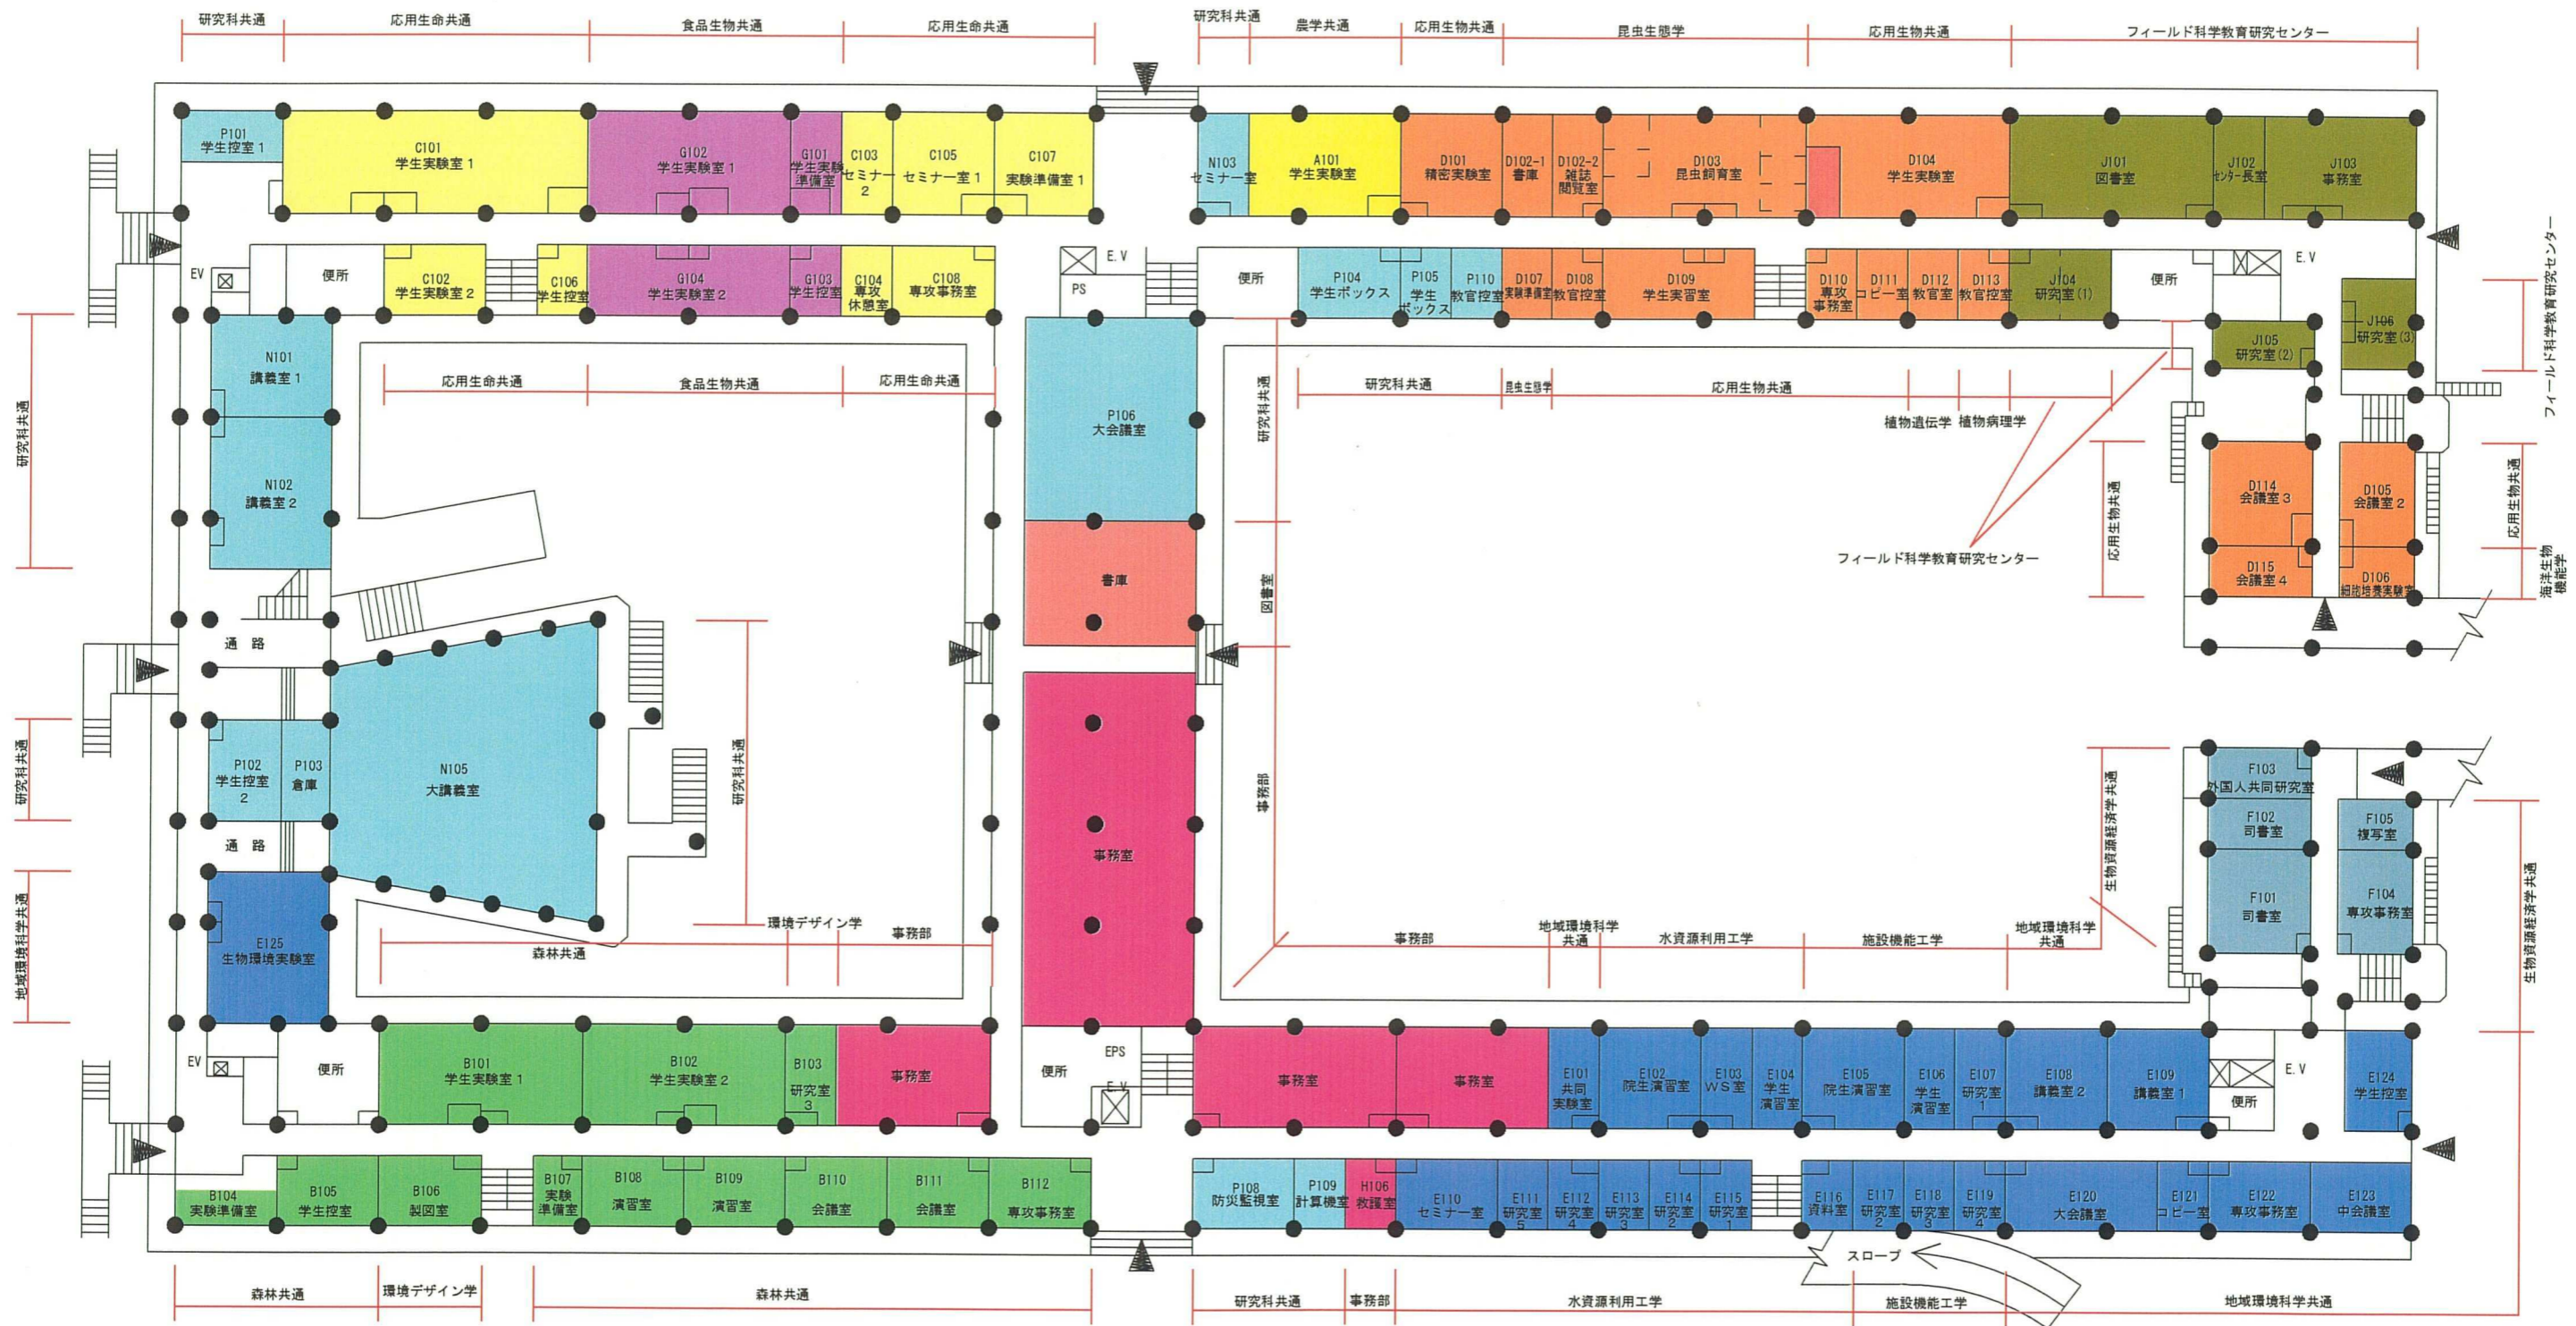


図面名称	ブロックプラン図	1階平面図	5-2
------	----------	-------	-----

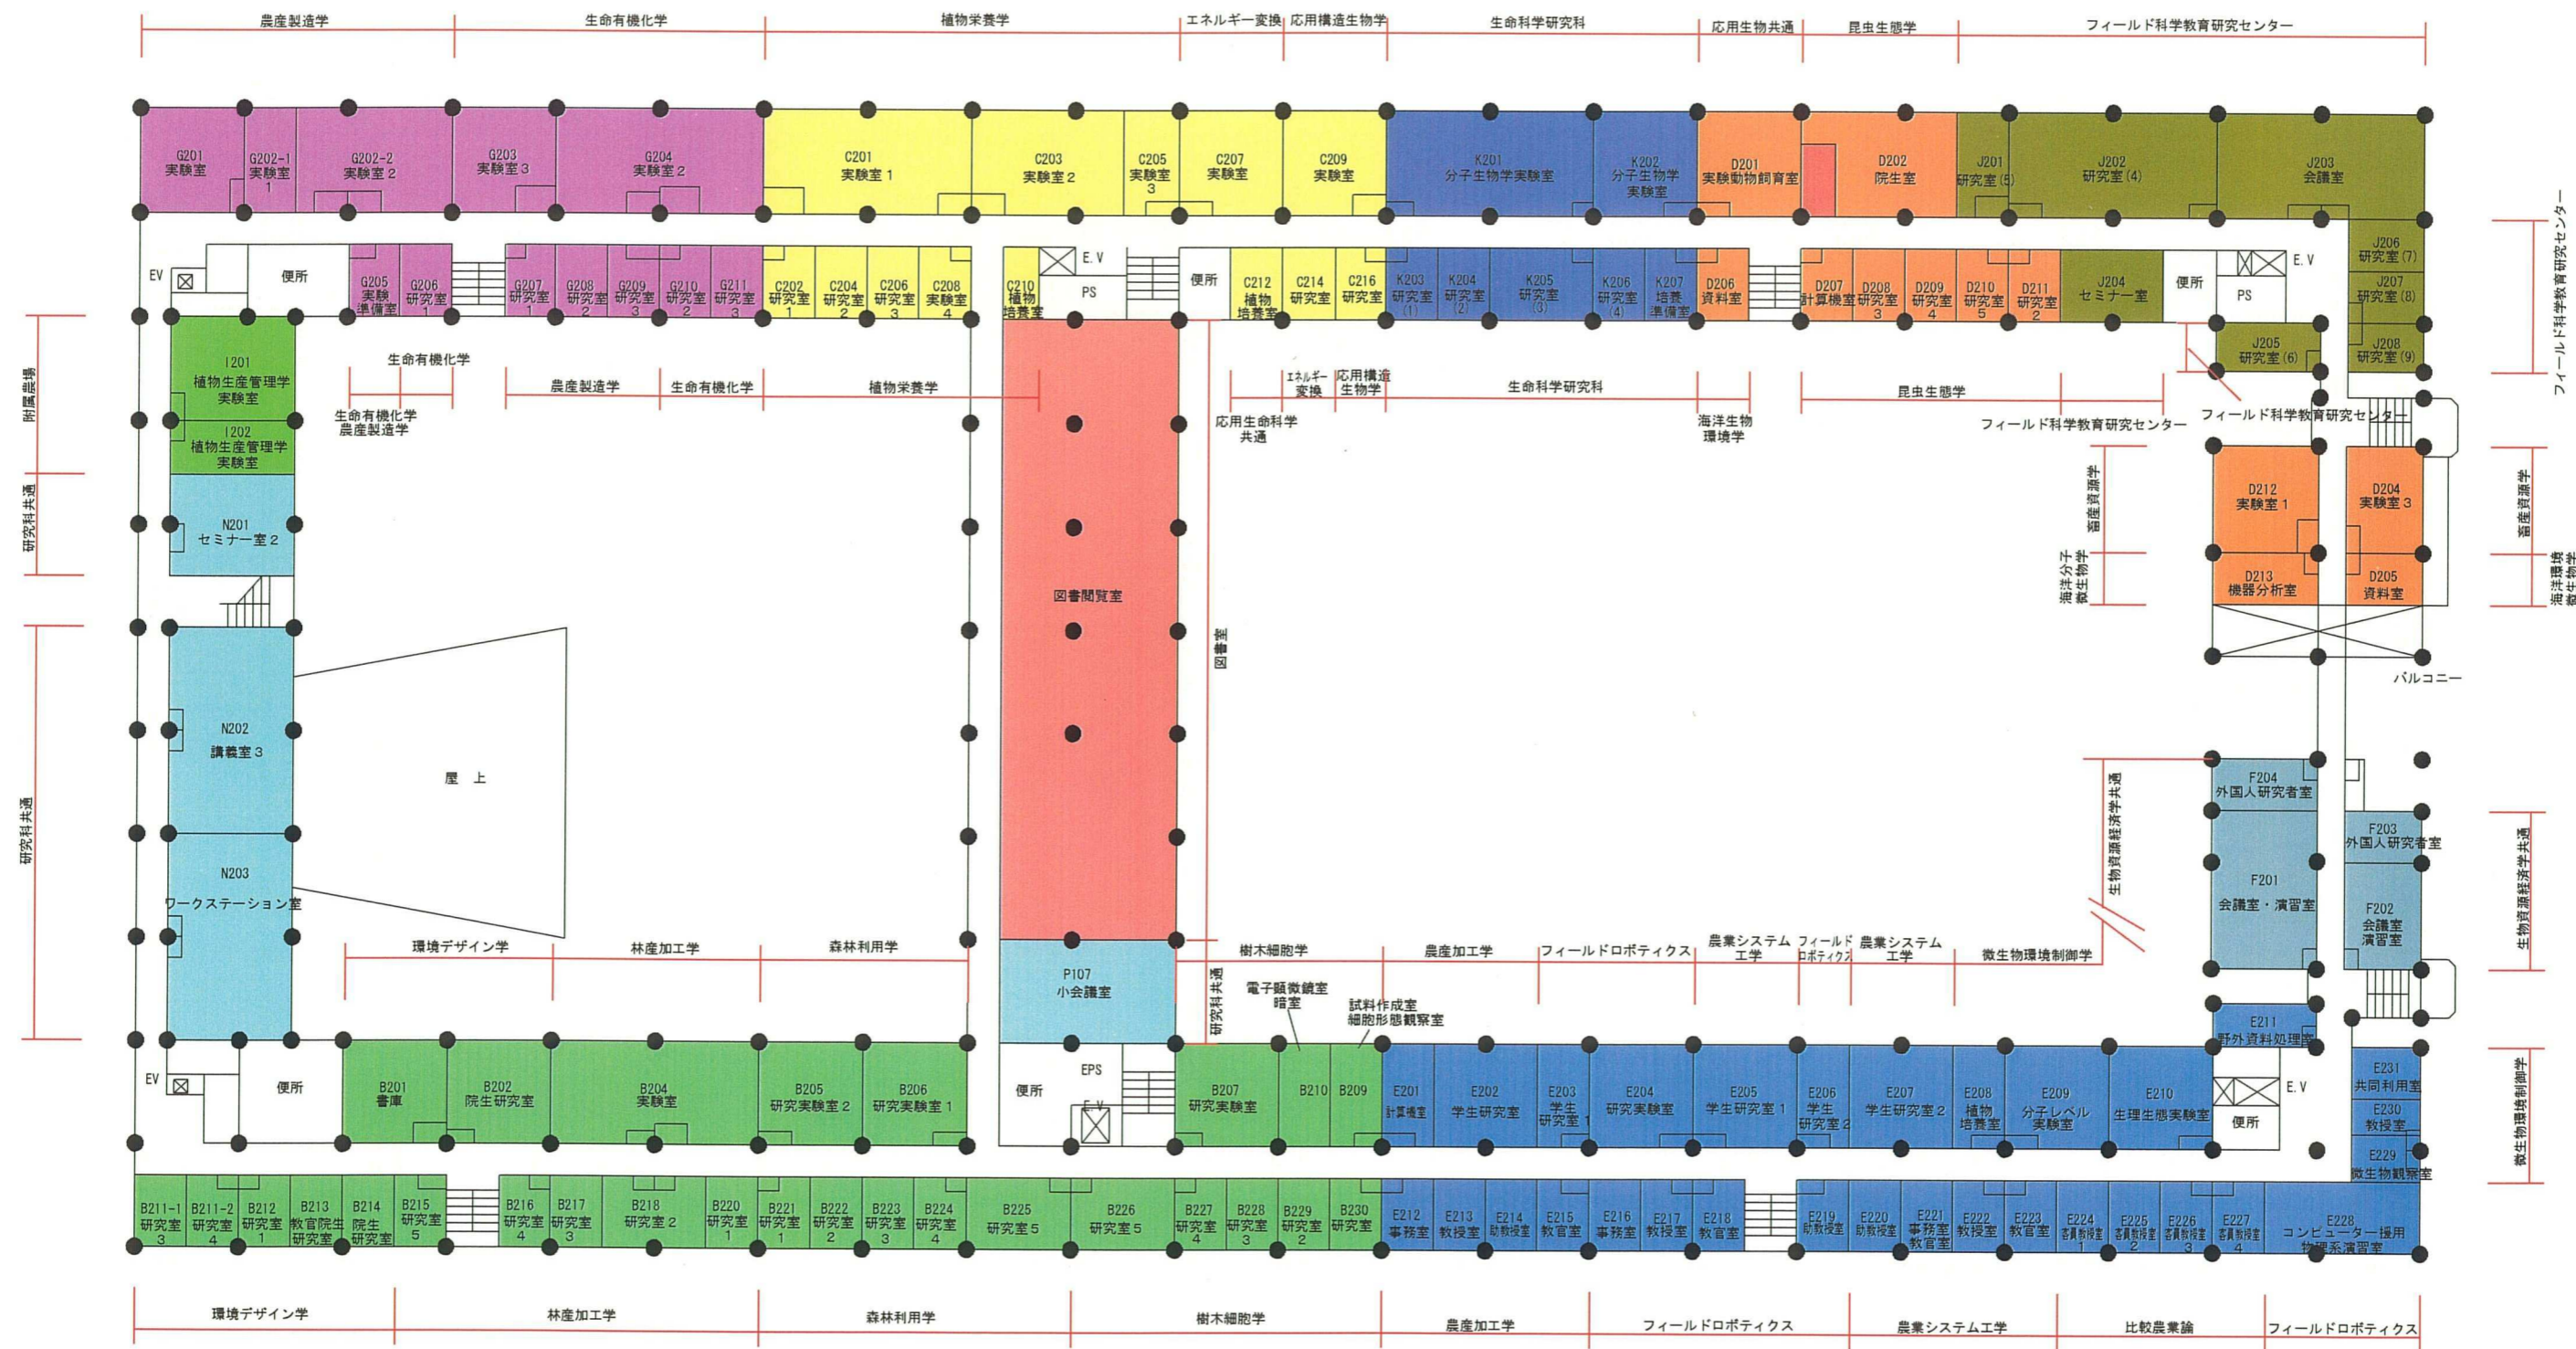


図面名称

ブロックプラン図


2階平面図

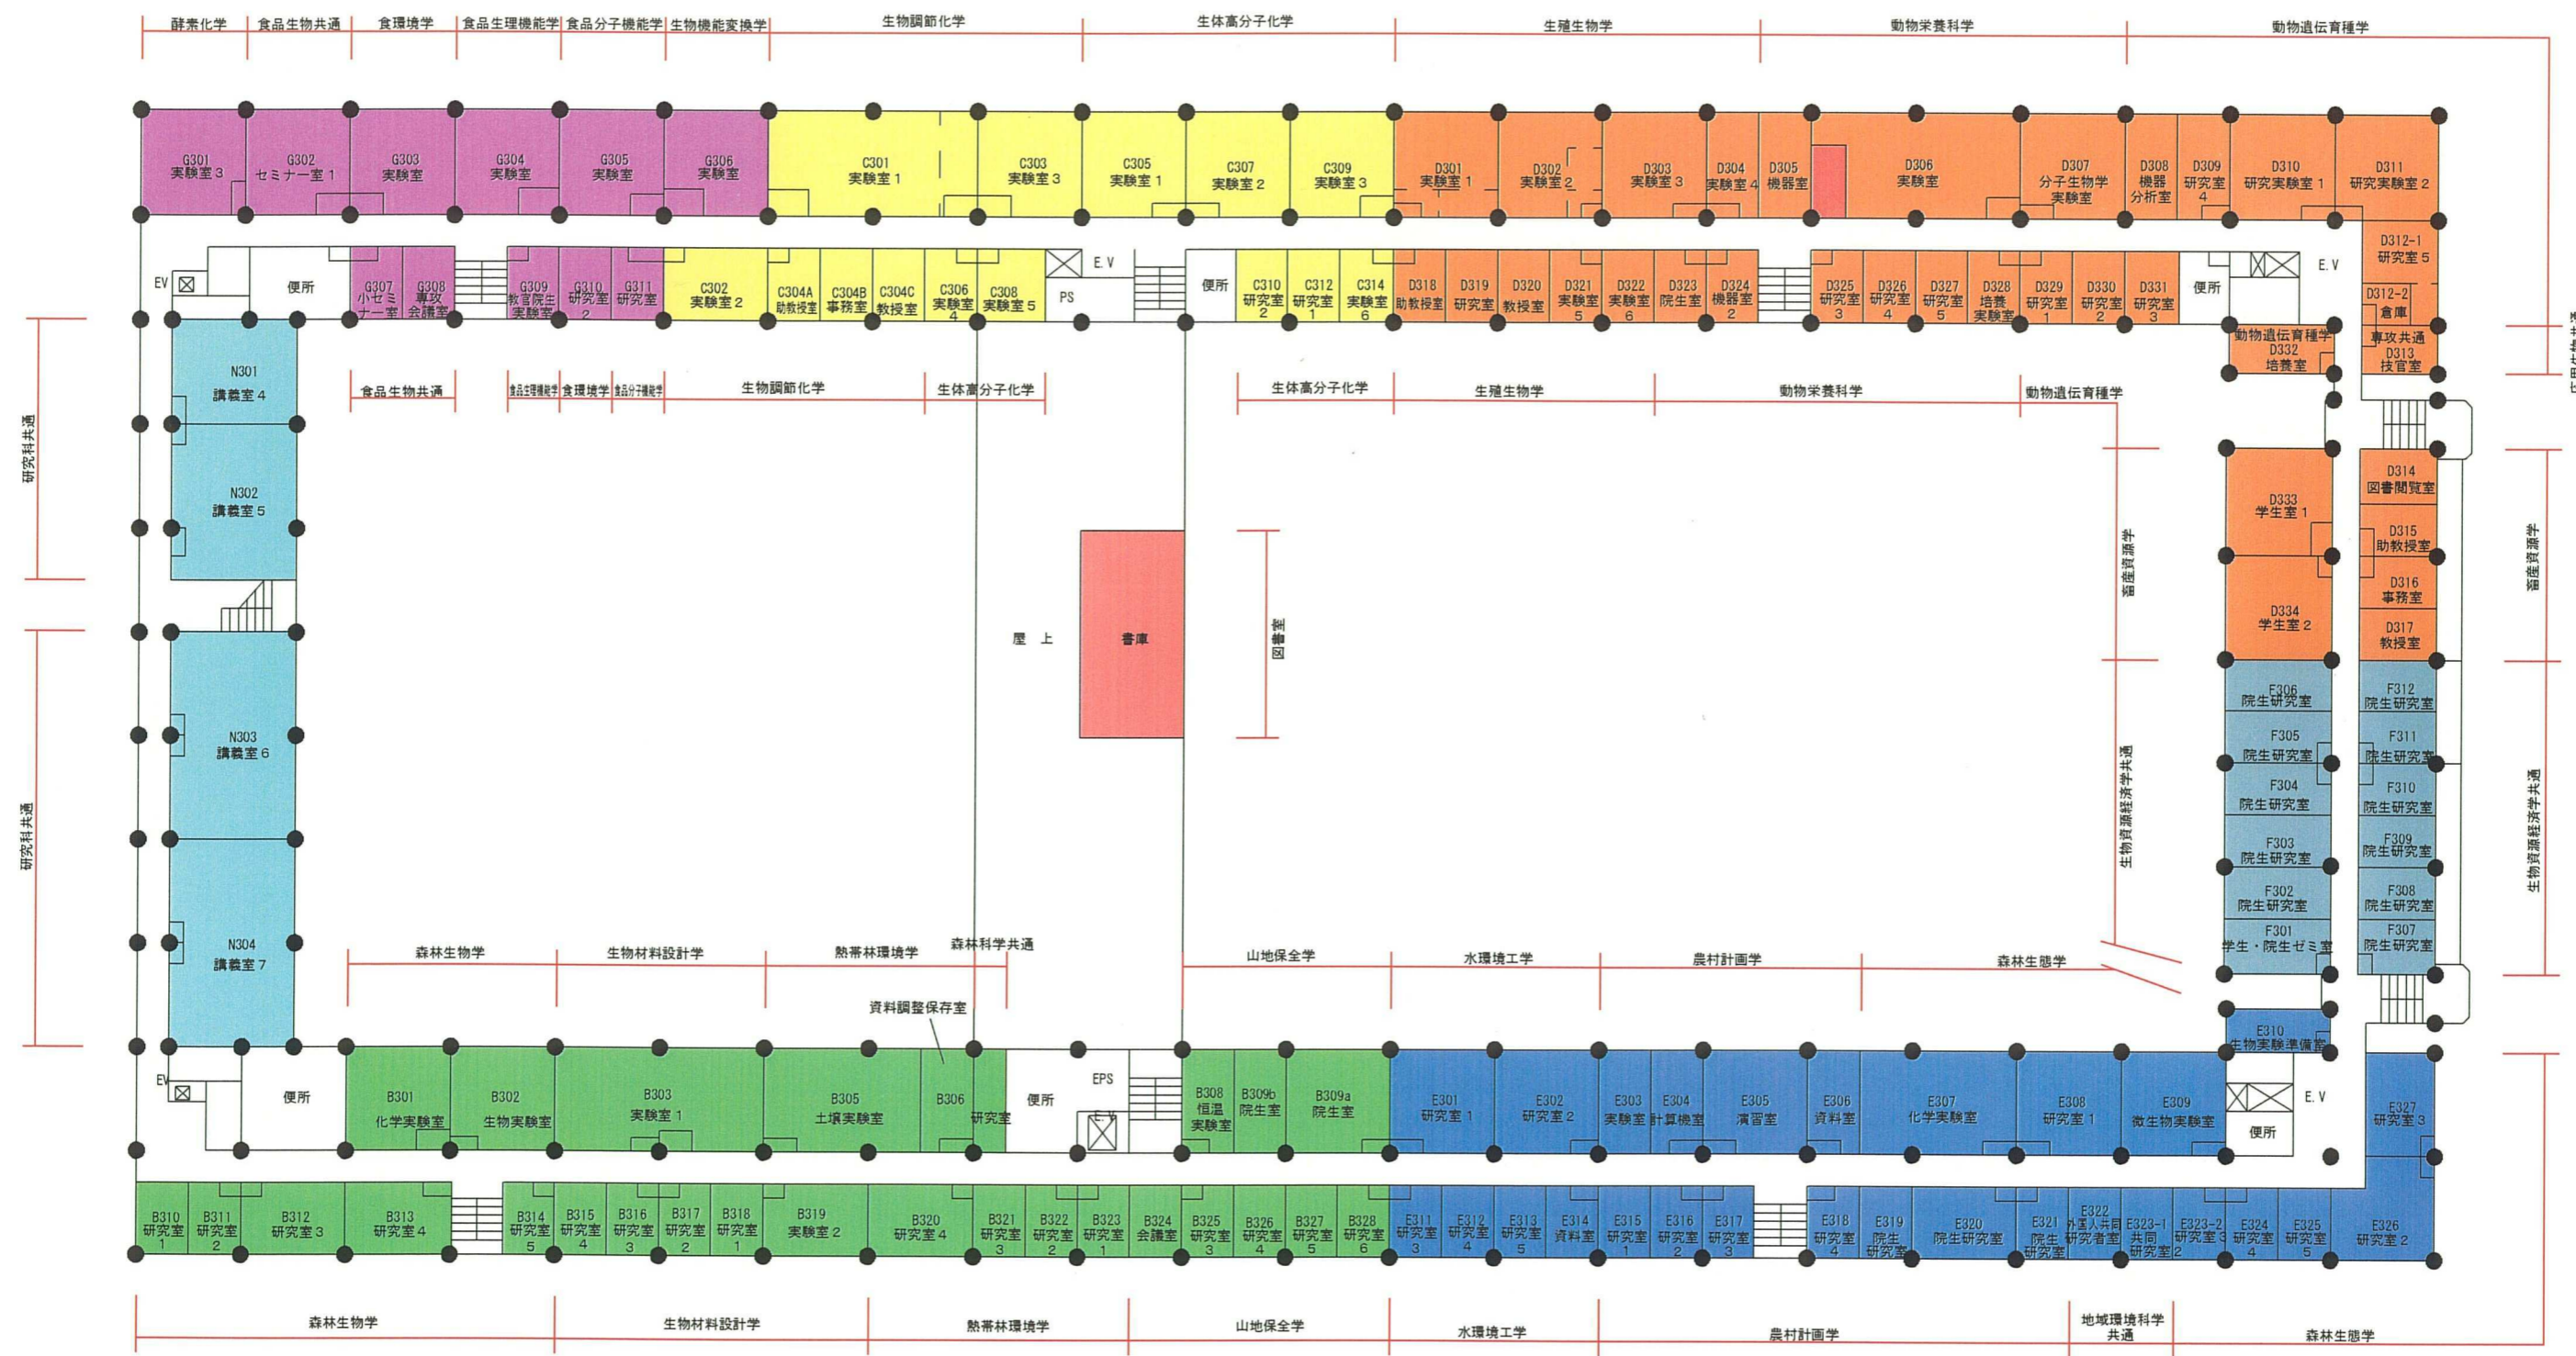

図面名称	ブロックプラン図	3階平面図	5-4
------	----------	-------	-----

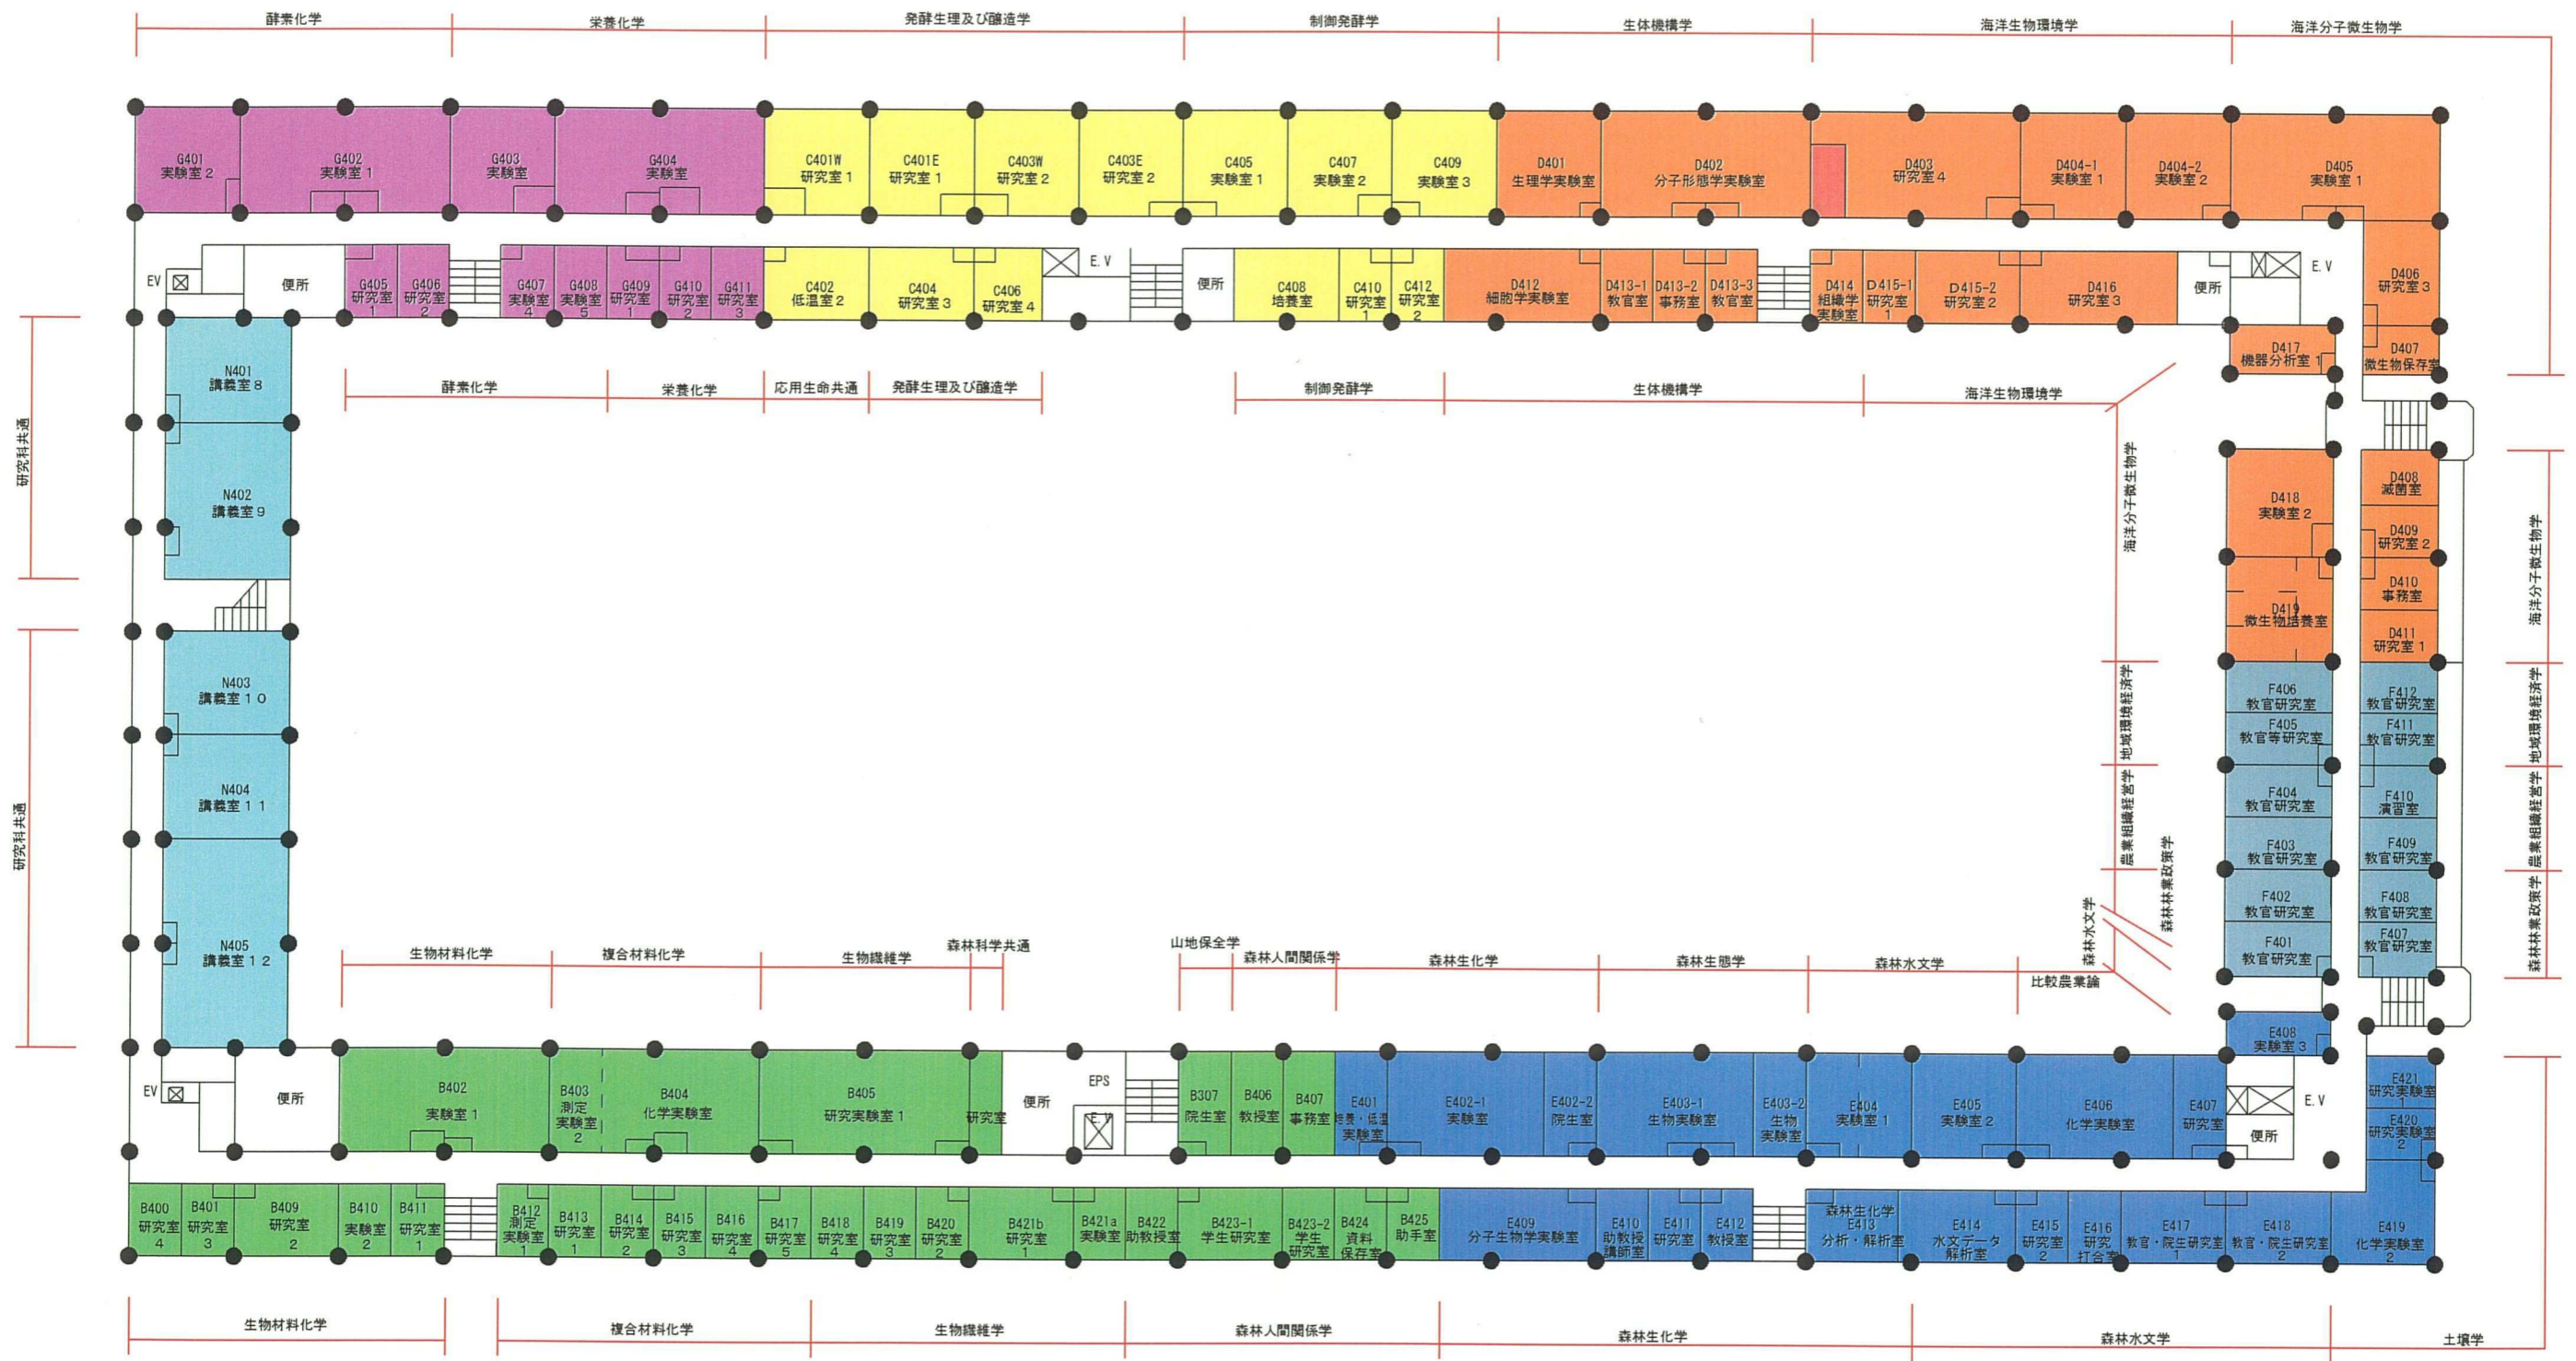

図面名称	ブロックプラン図	4階平面図	5-5
------	----------	-------	-----

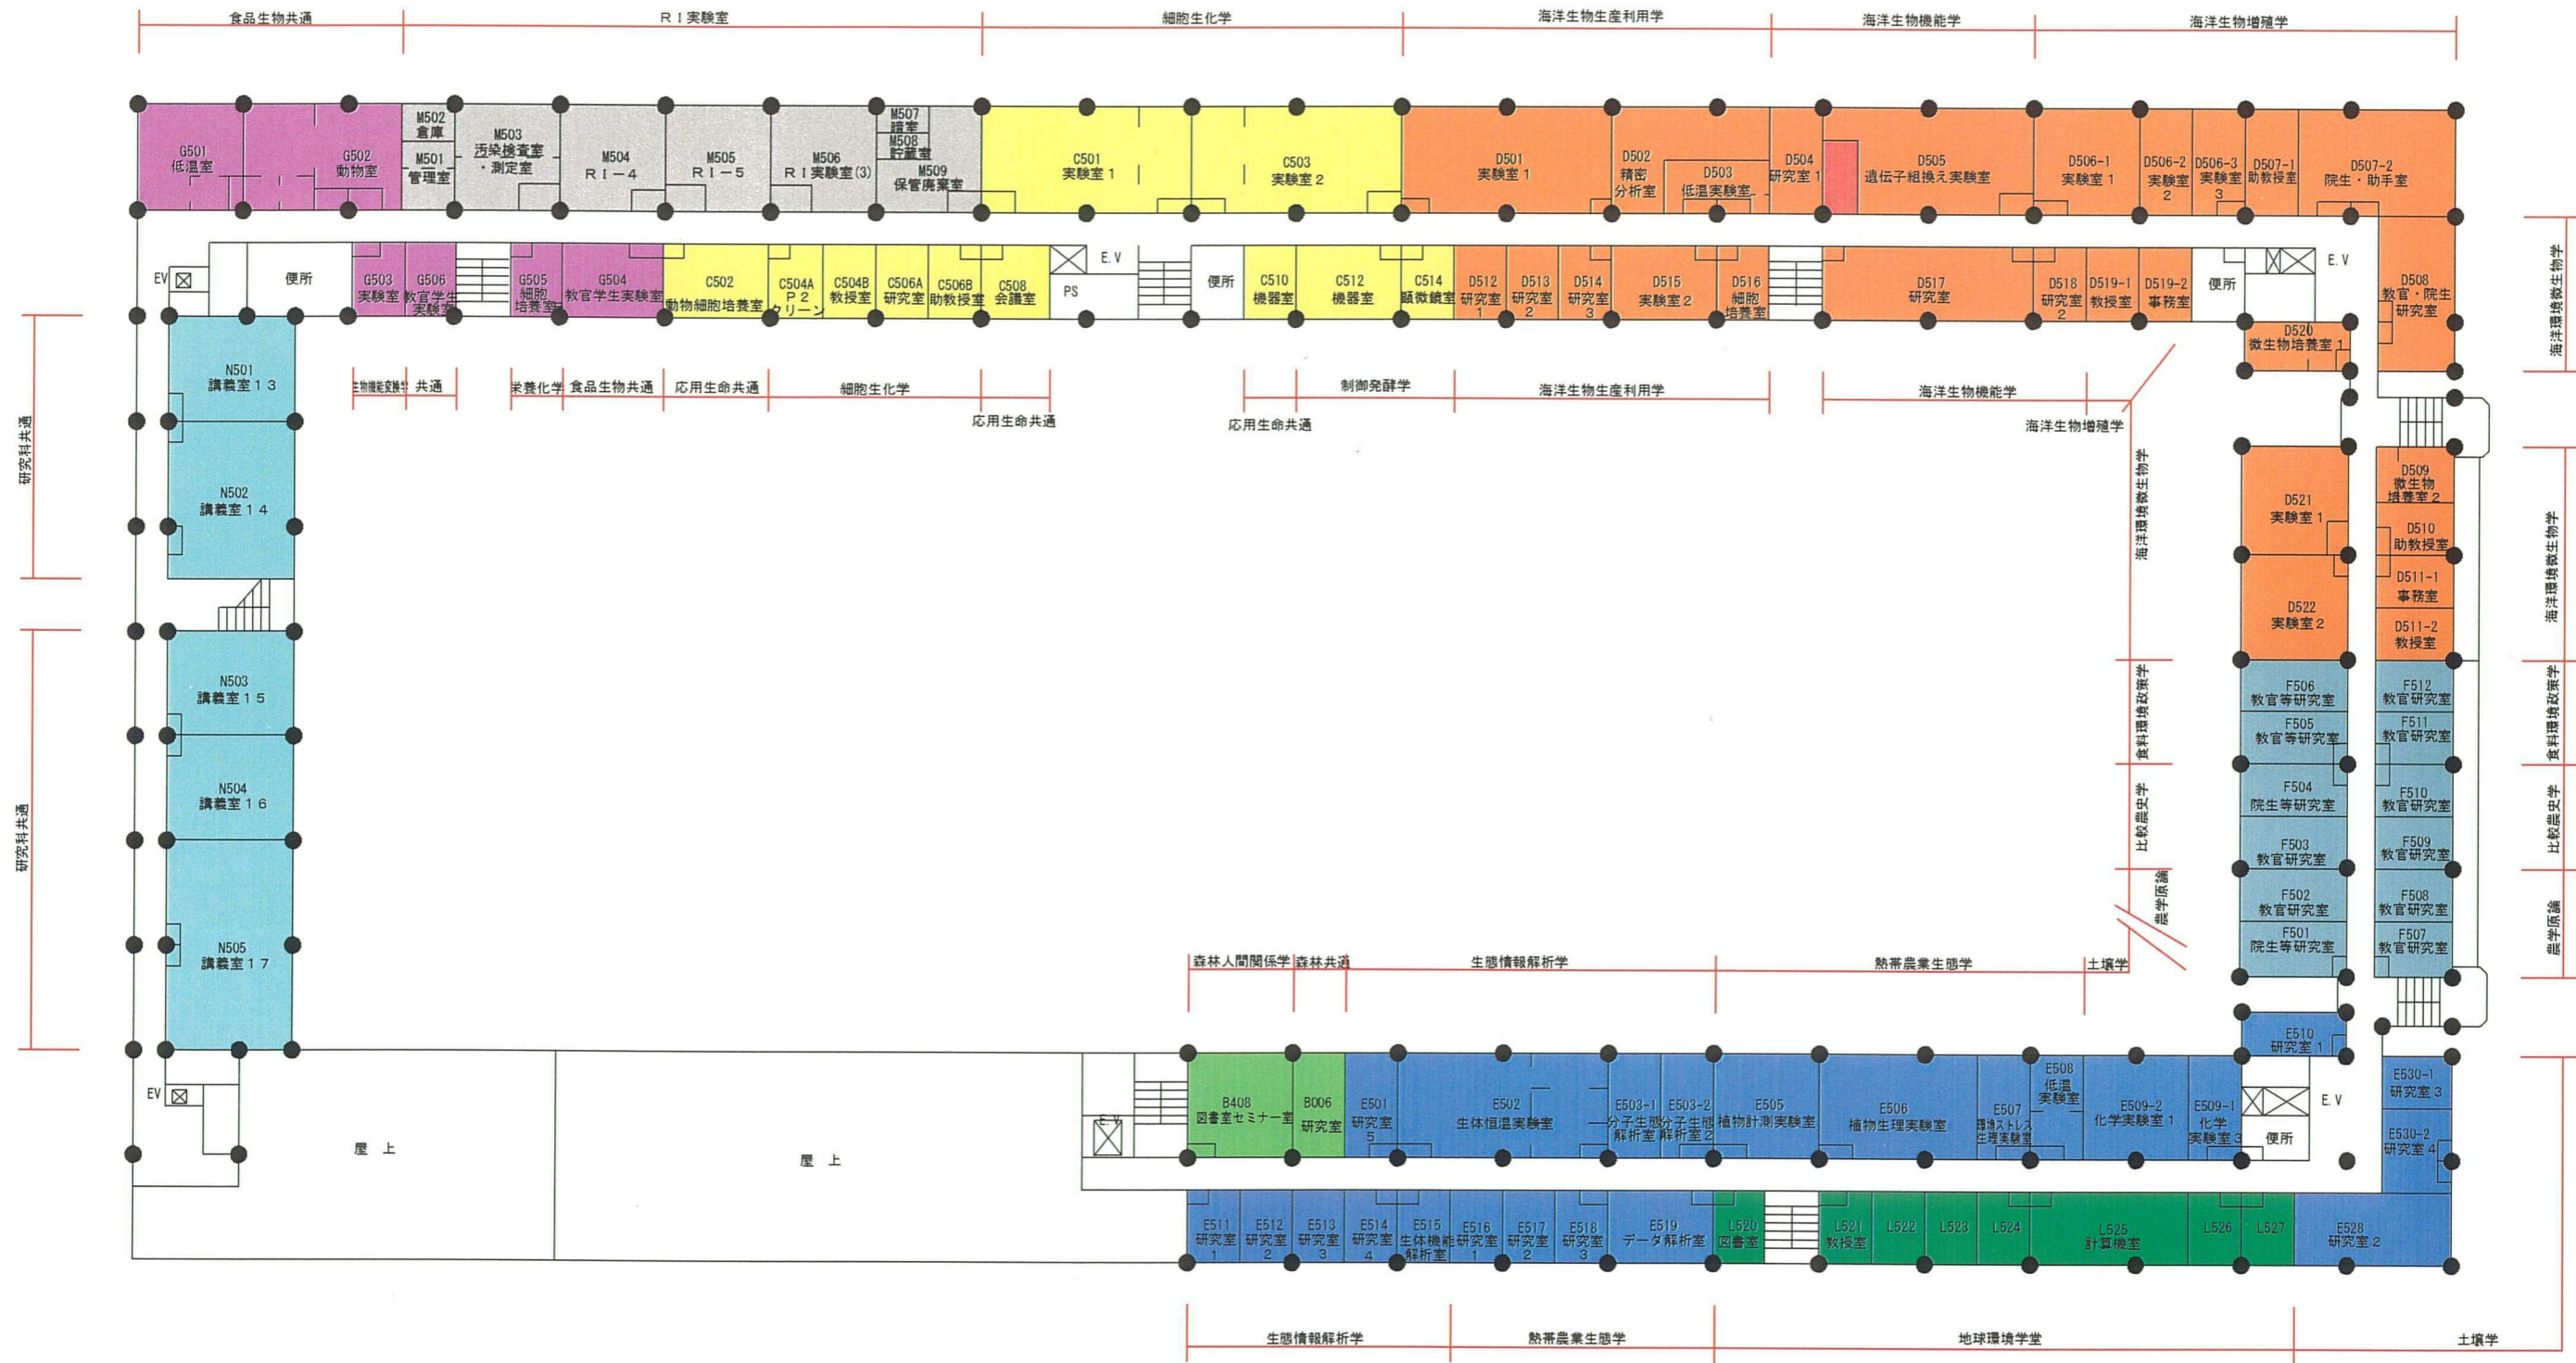

図面名称	ブロックプラン図	5階平面図	—	5-6
------	----------	-------	---	-----