

【資料5】 ブロックプラン図

【資料イ】 エ 区 割 図

(1 2 / 2 0 訂 正 版)

※ 赤字部分訂正箇所

工区

工区


工区

工区

工区

工区

変更箇所

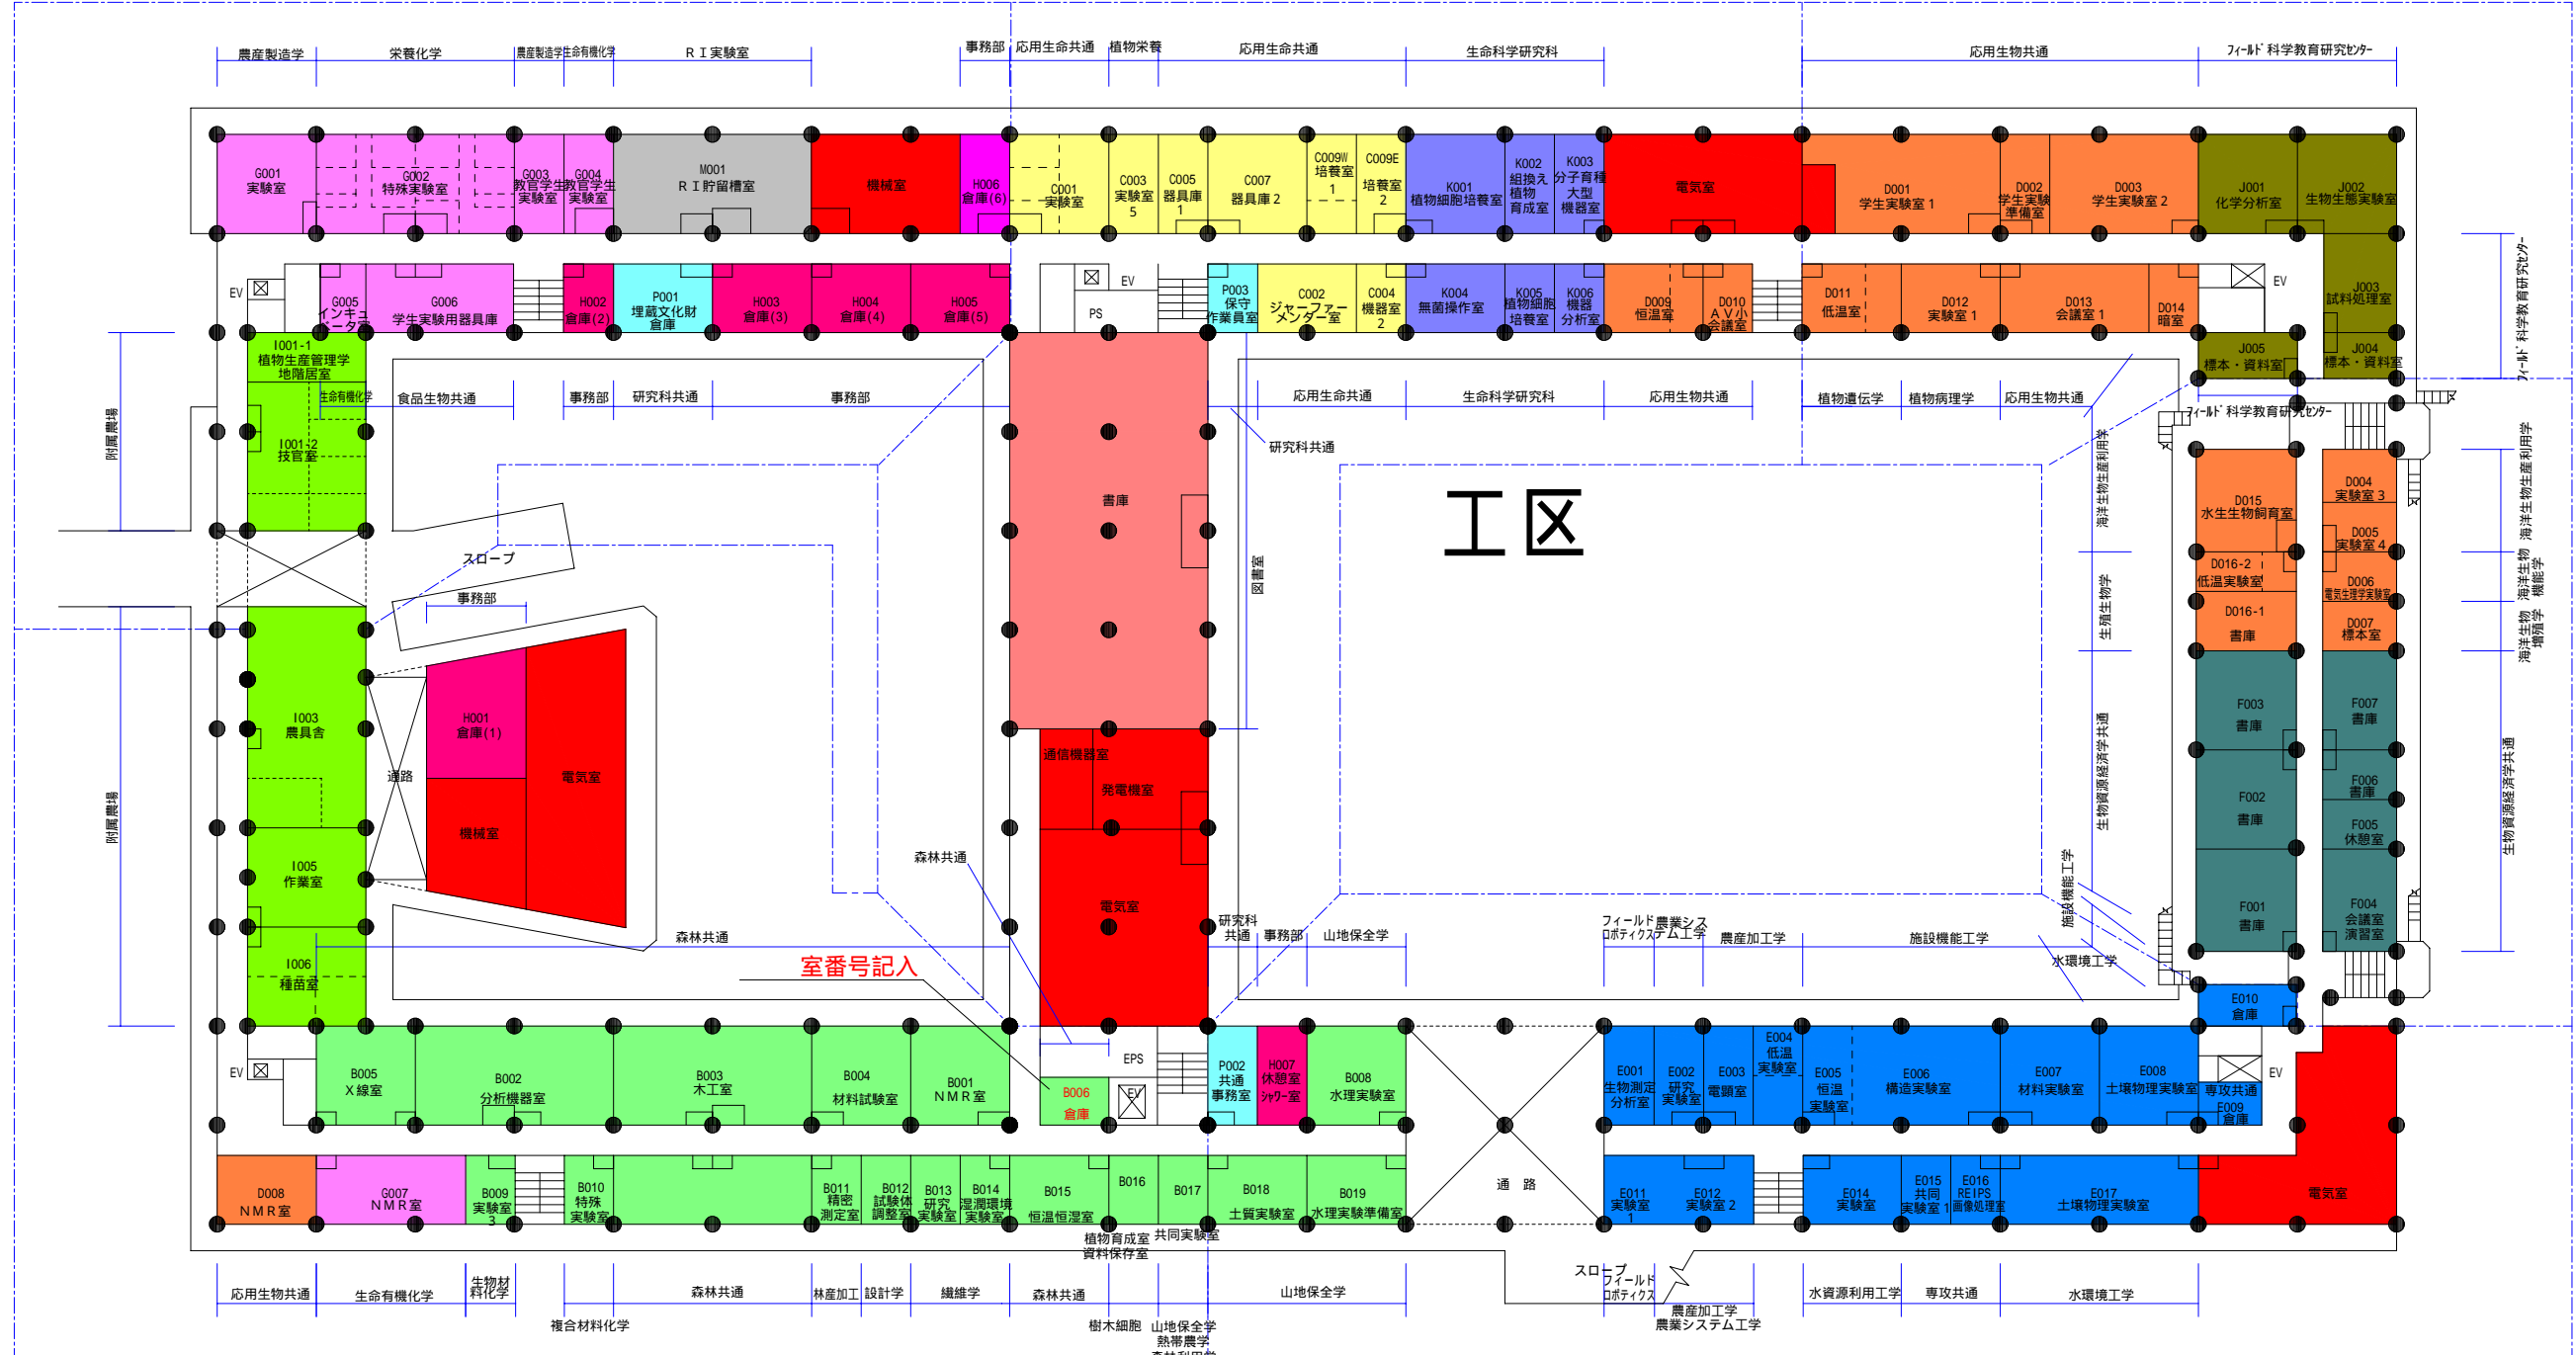

図面名称	ブロックプラン図 工区割り図	地下1階平面図	5-1、イ-1 (12/20訂正版)
------	-------------------	---------	-----------------------

工区

工区


工区

工区

工区

工区

変更箇所

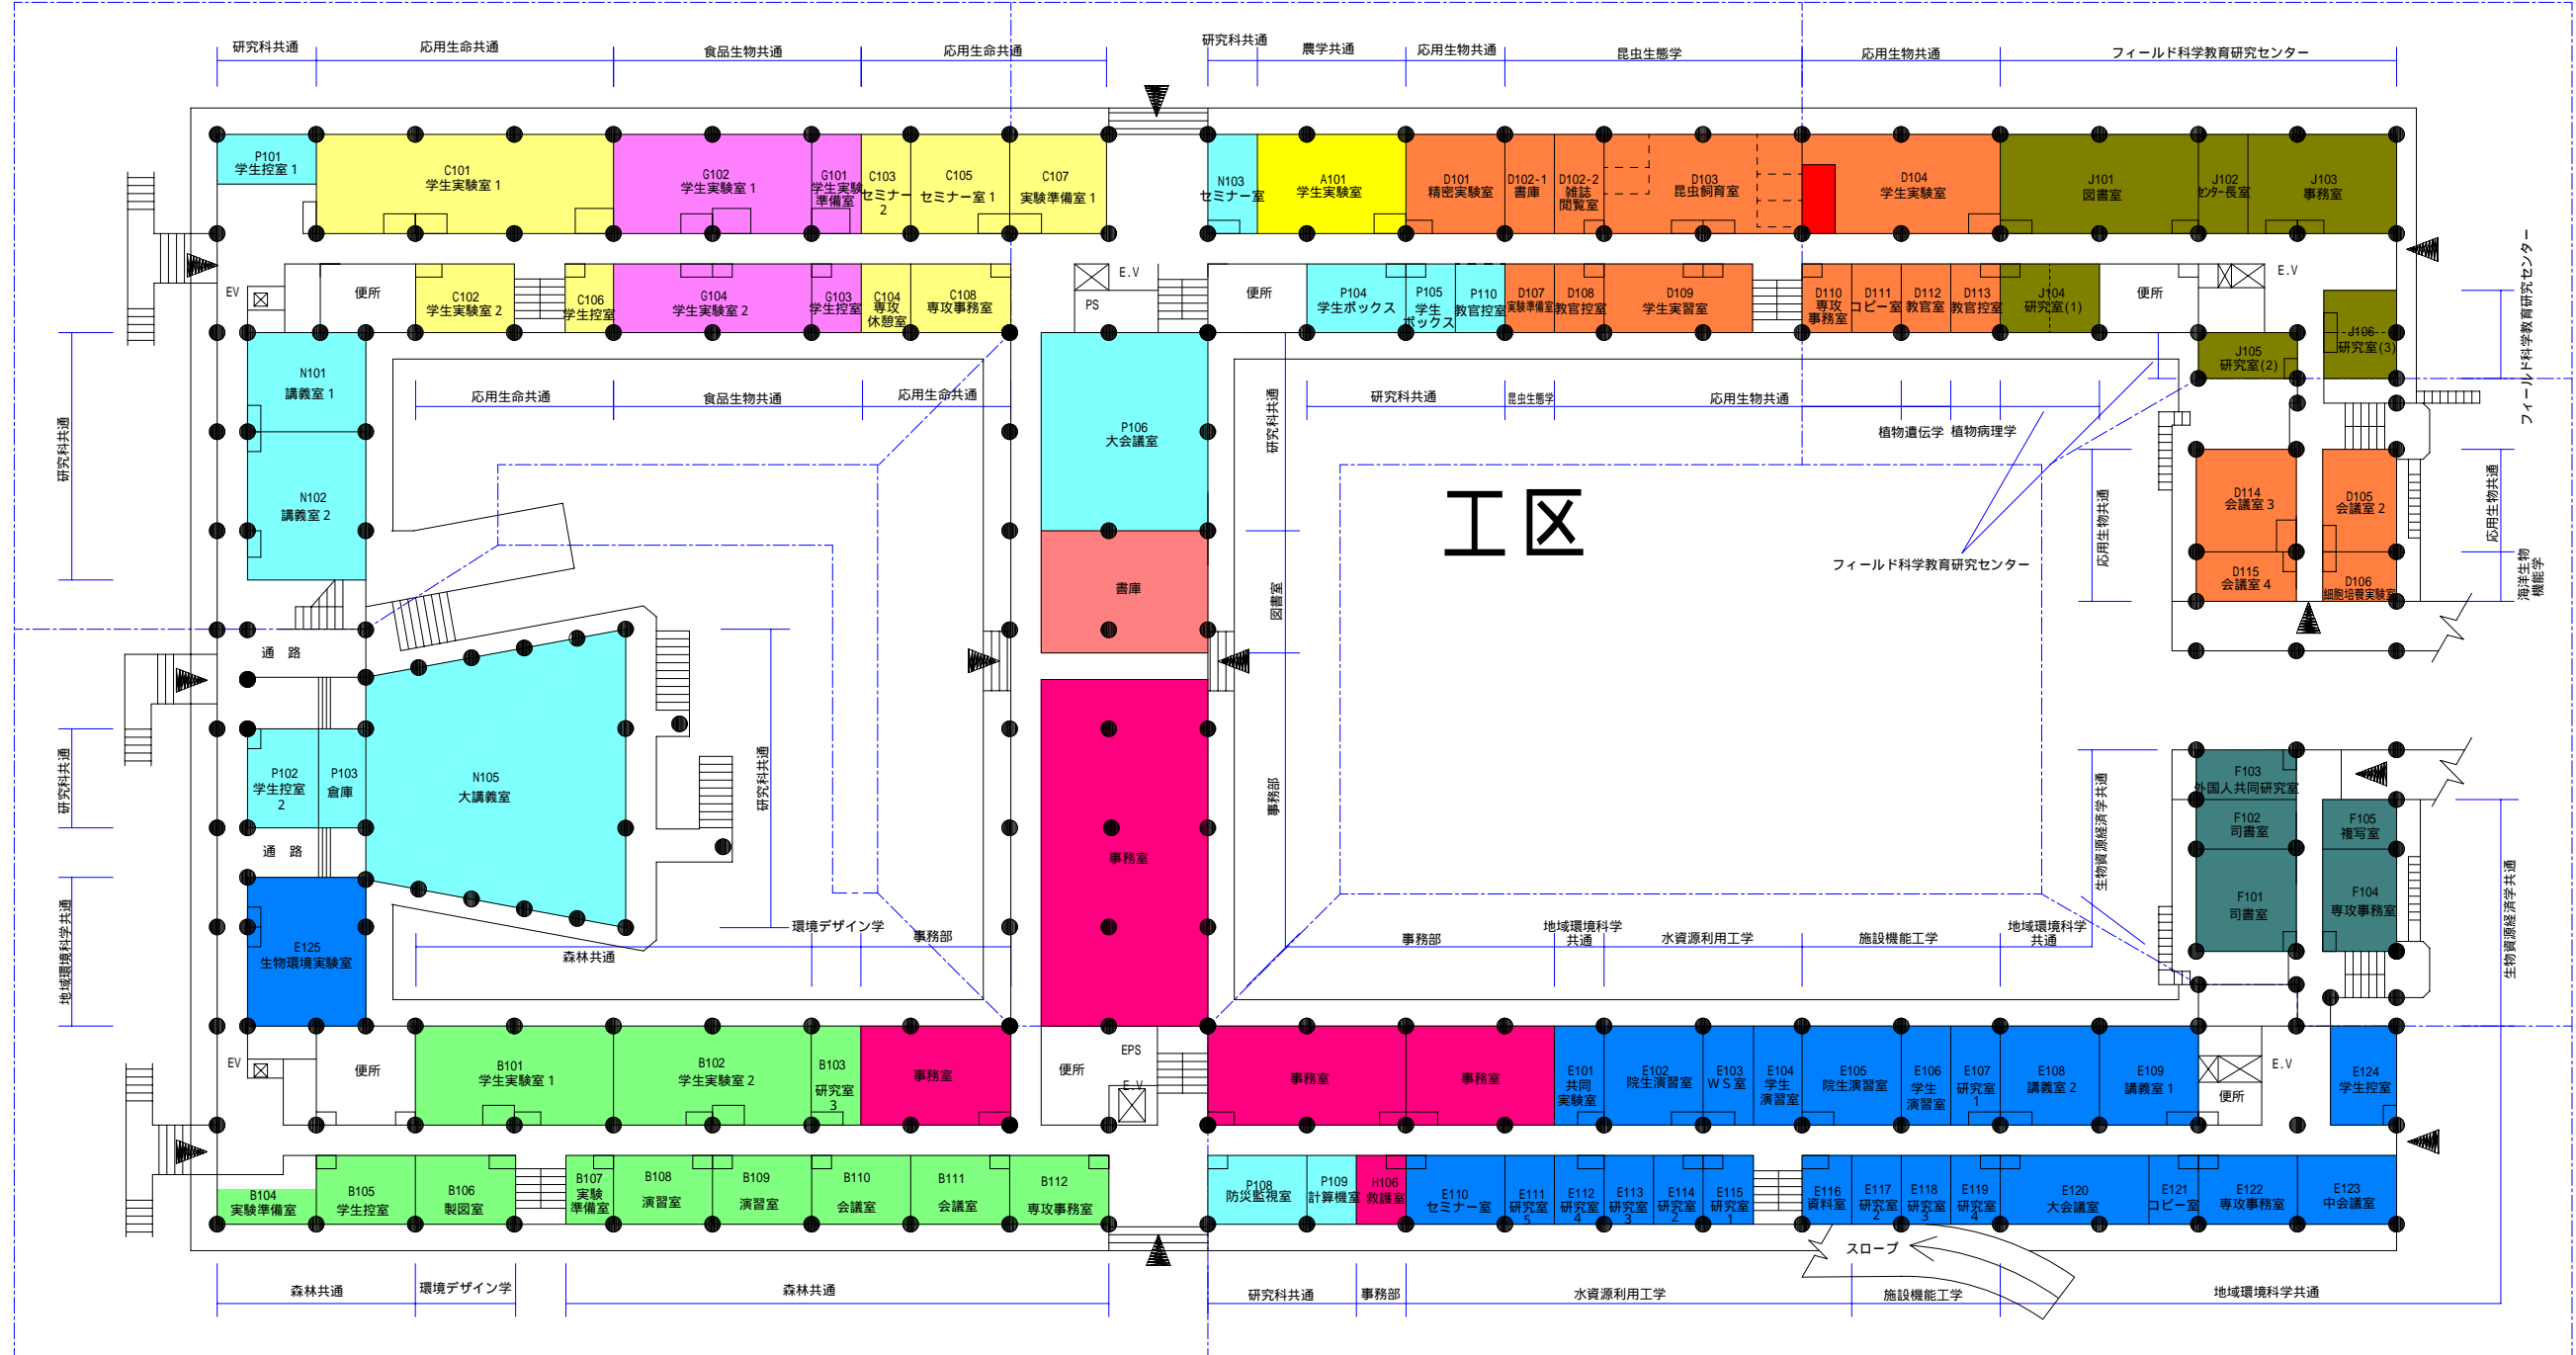

図面名称	ブロックプラン図 工区割り図	1階平面図	—	5 - 2、イ - 2 (12/20訂正版)
------	-------------------	-------	---	---------------------------

Ⅰ区

Ⅰ区


Ⅰ区

Ⅰ区

Ⅰ区

Ⅰ区

変更箇所

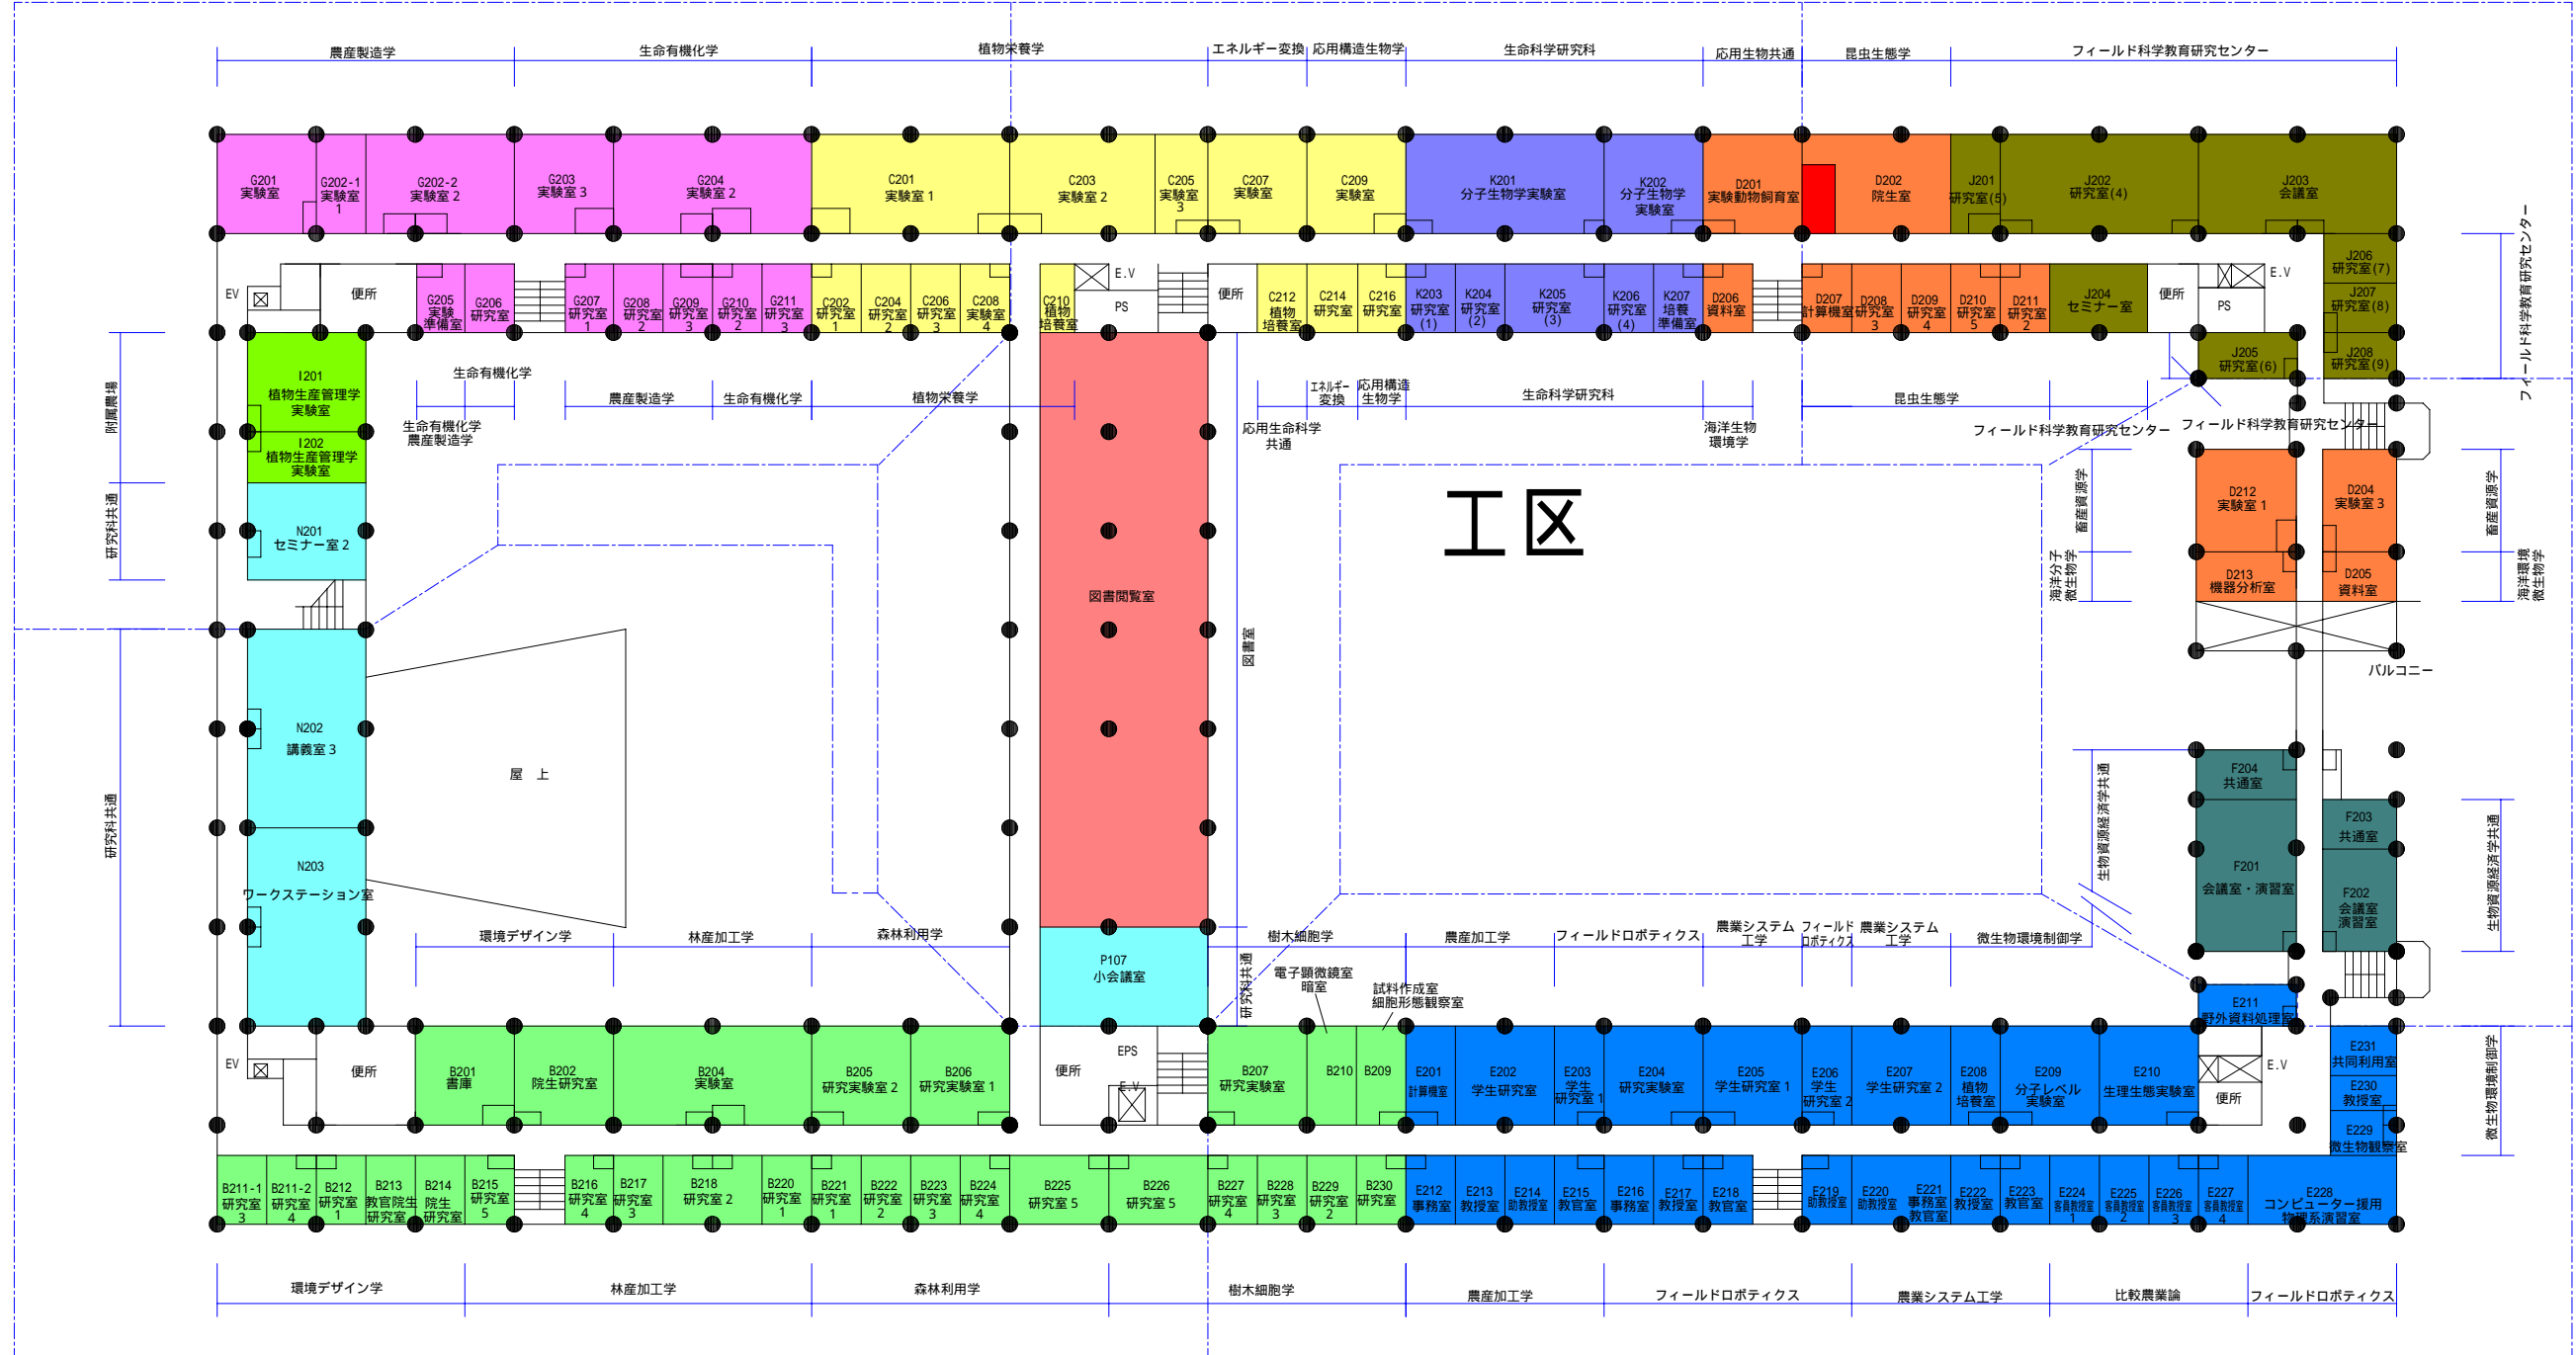

図面名称	ブロックプラン図 Ⅰ区割り図	2階平面図	5 - 3、Ⅰ - 3 (12/20訂正版)
------	-------------------	-------	---------------------------

工区

工区


工区

工区

工区

工区


変更箇所

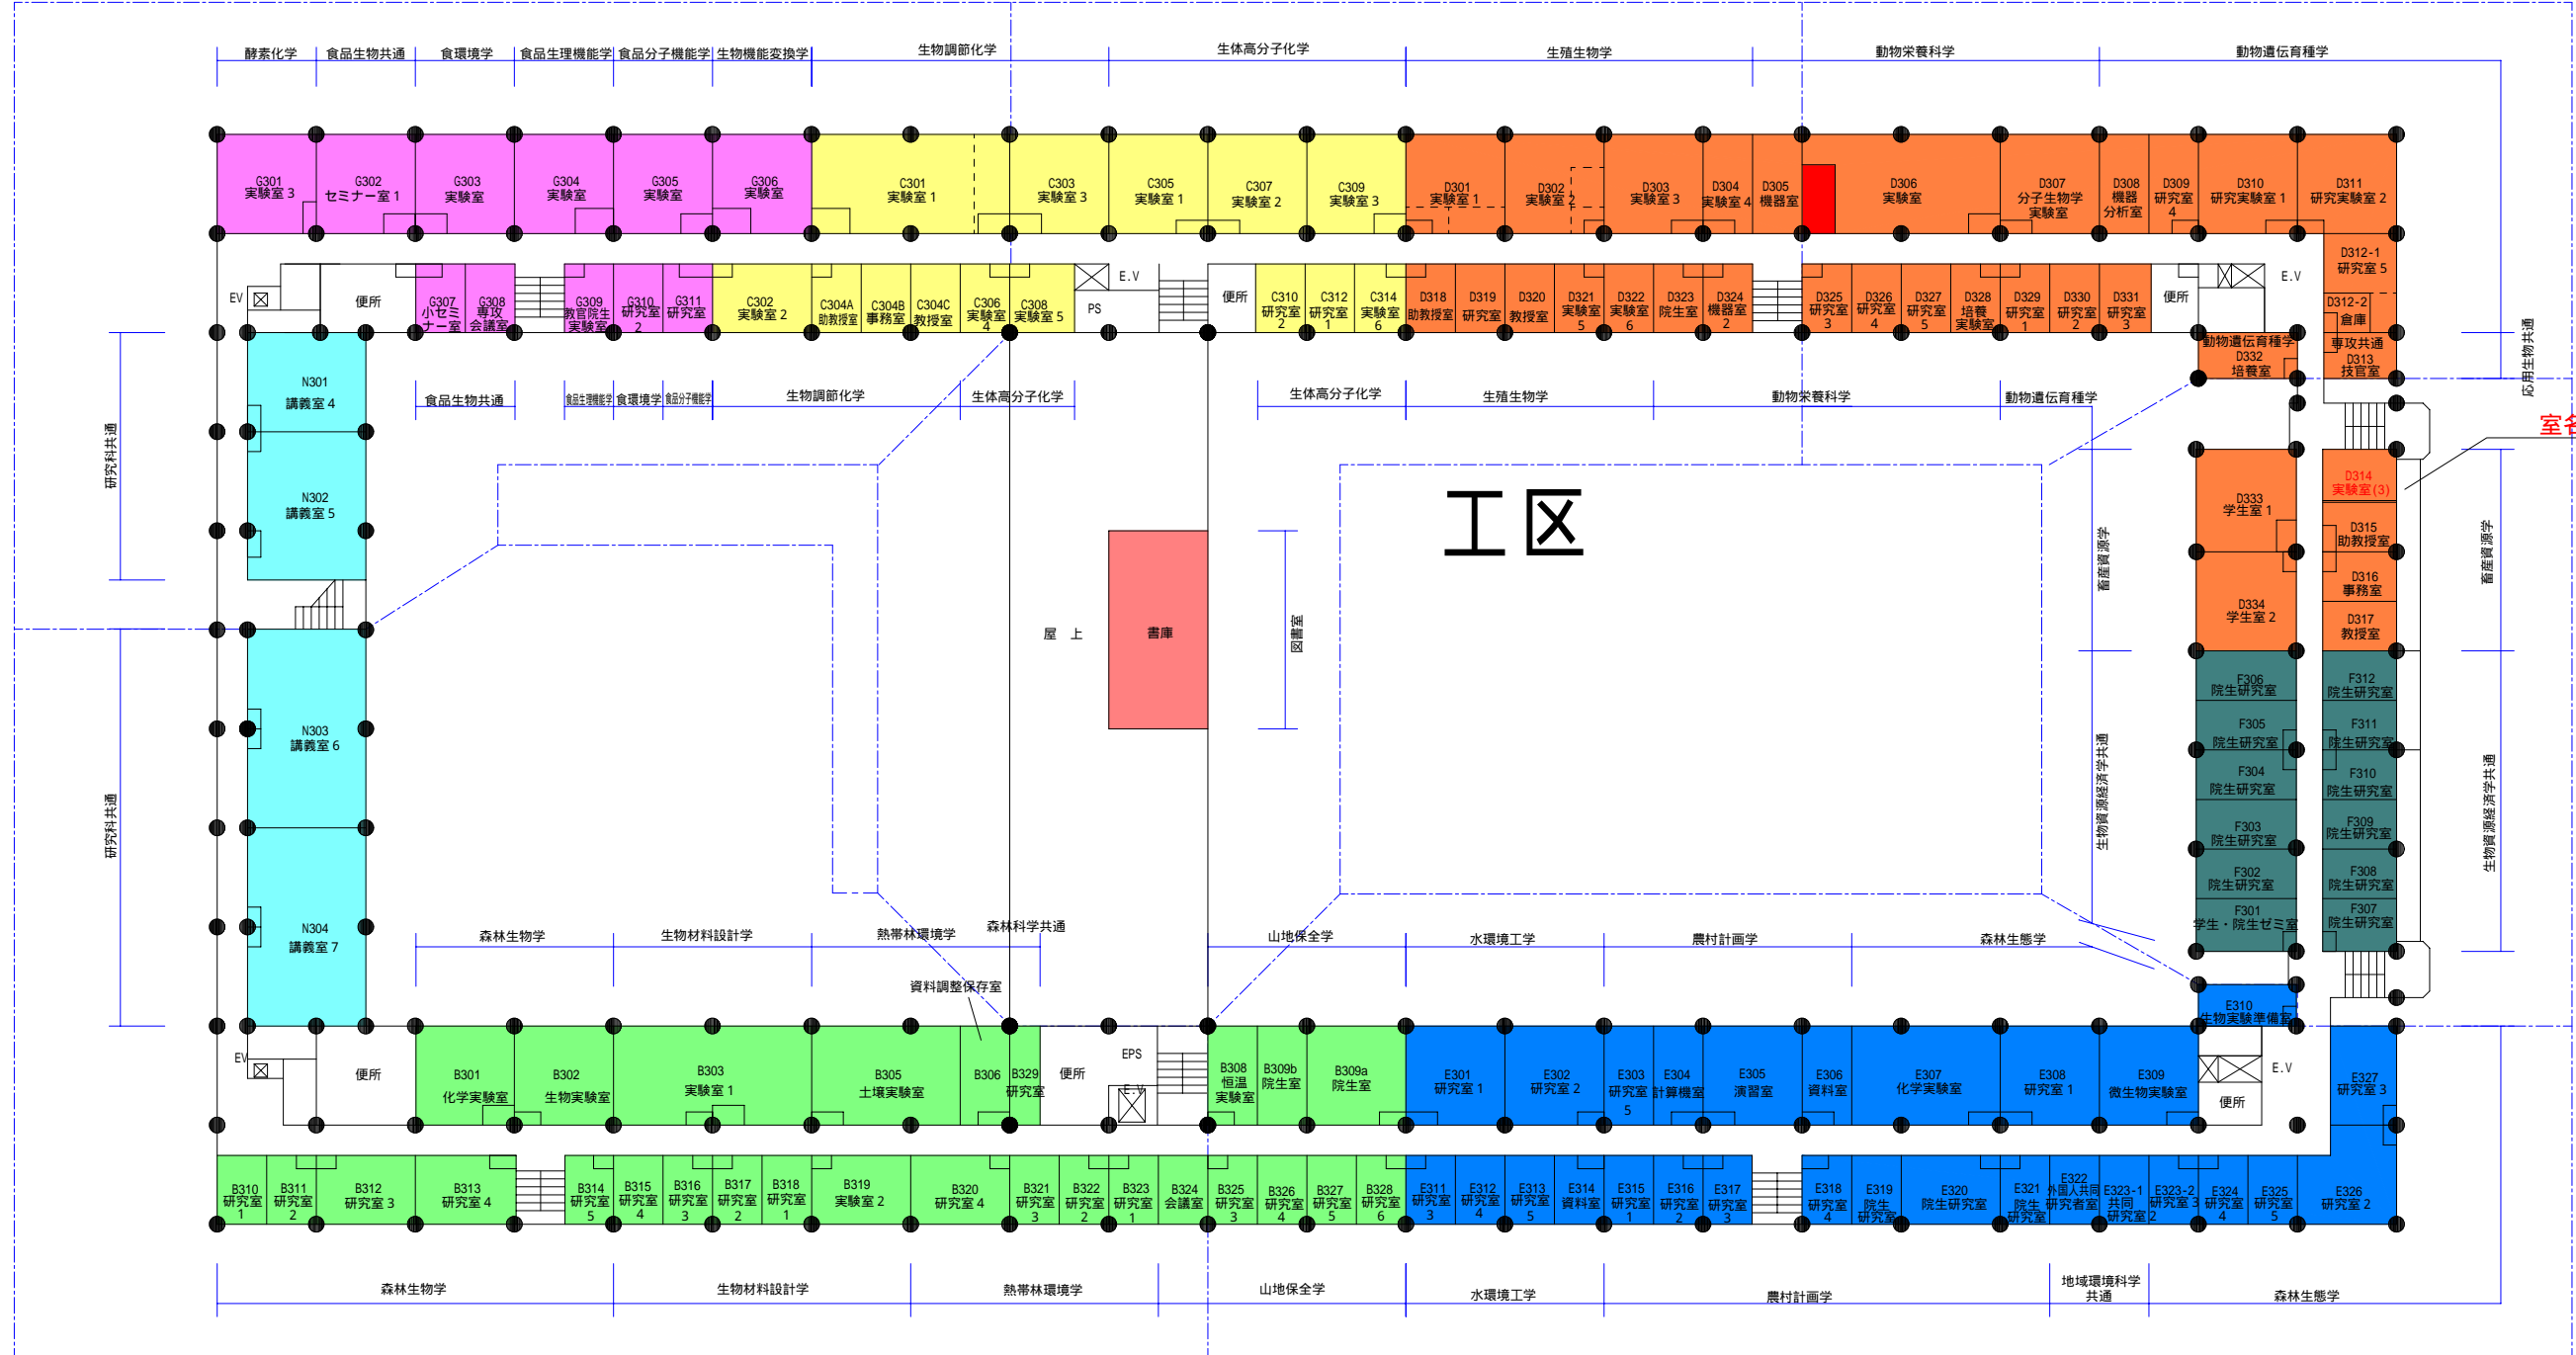

図面名称	ブロックプラン図 工区割り図	3階平面図	5-4、イ-4 (12/20訂正)
------	-------------------	-------	----------------------

工区

工区

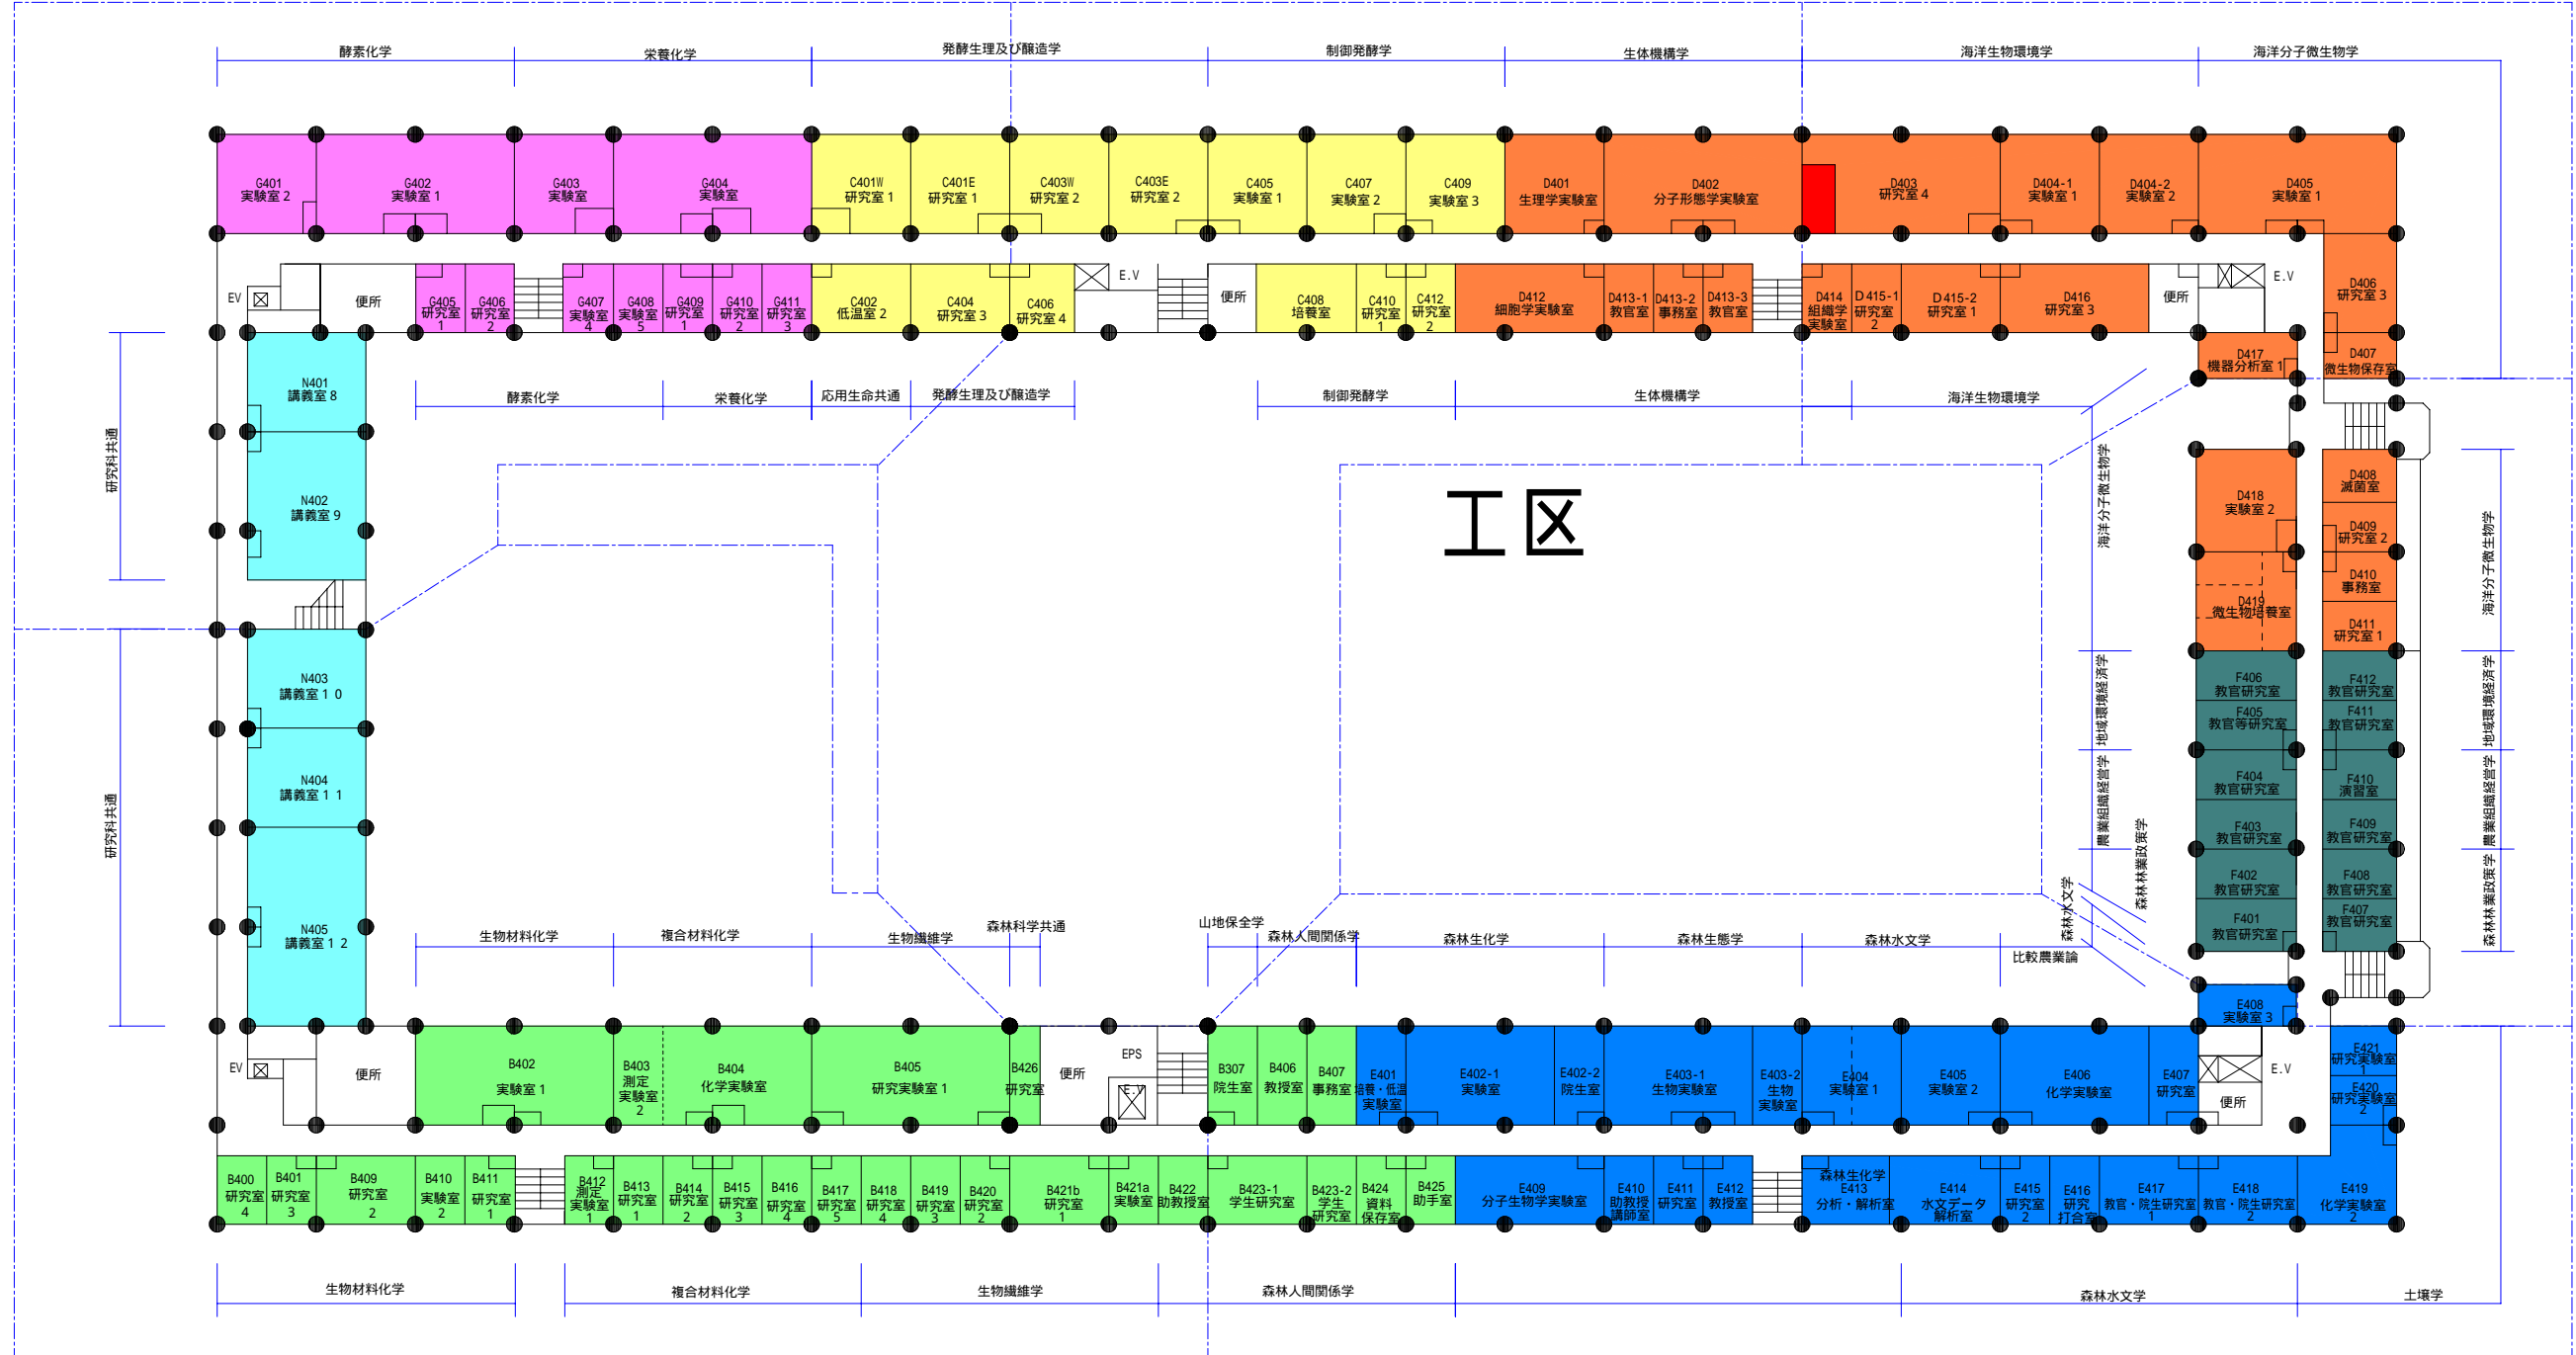

工区

工区

工区

変更箇所

図面名称	ブロックプラン図 工区割り図	4階平面図	—————	5-5、イ-5 (12/20訂正版)
------	-------------------	-------	-------	-----------------------

工区


工区

工区

工区

工区

工区

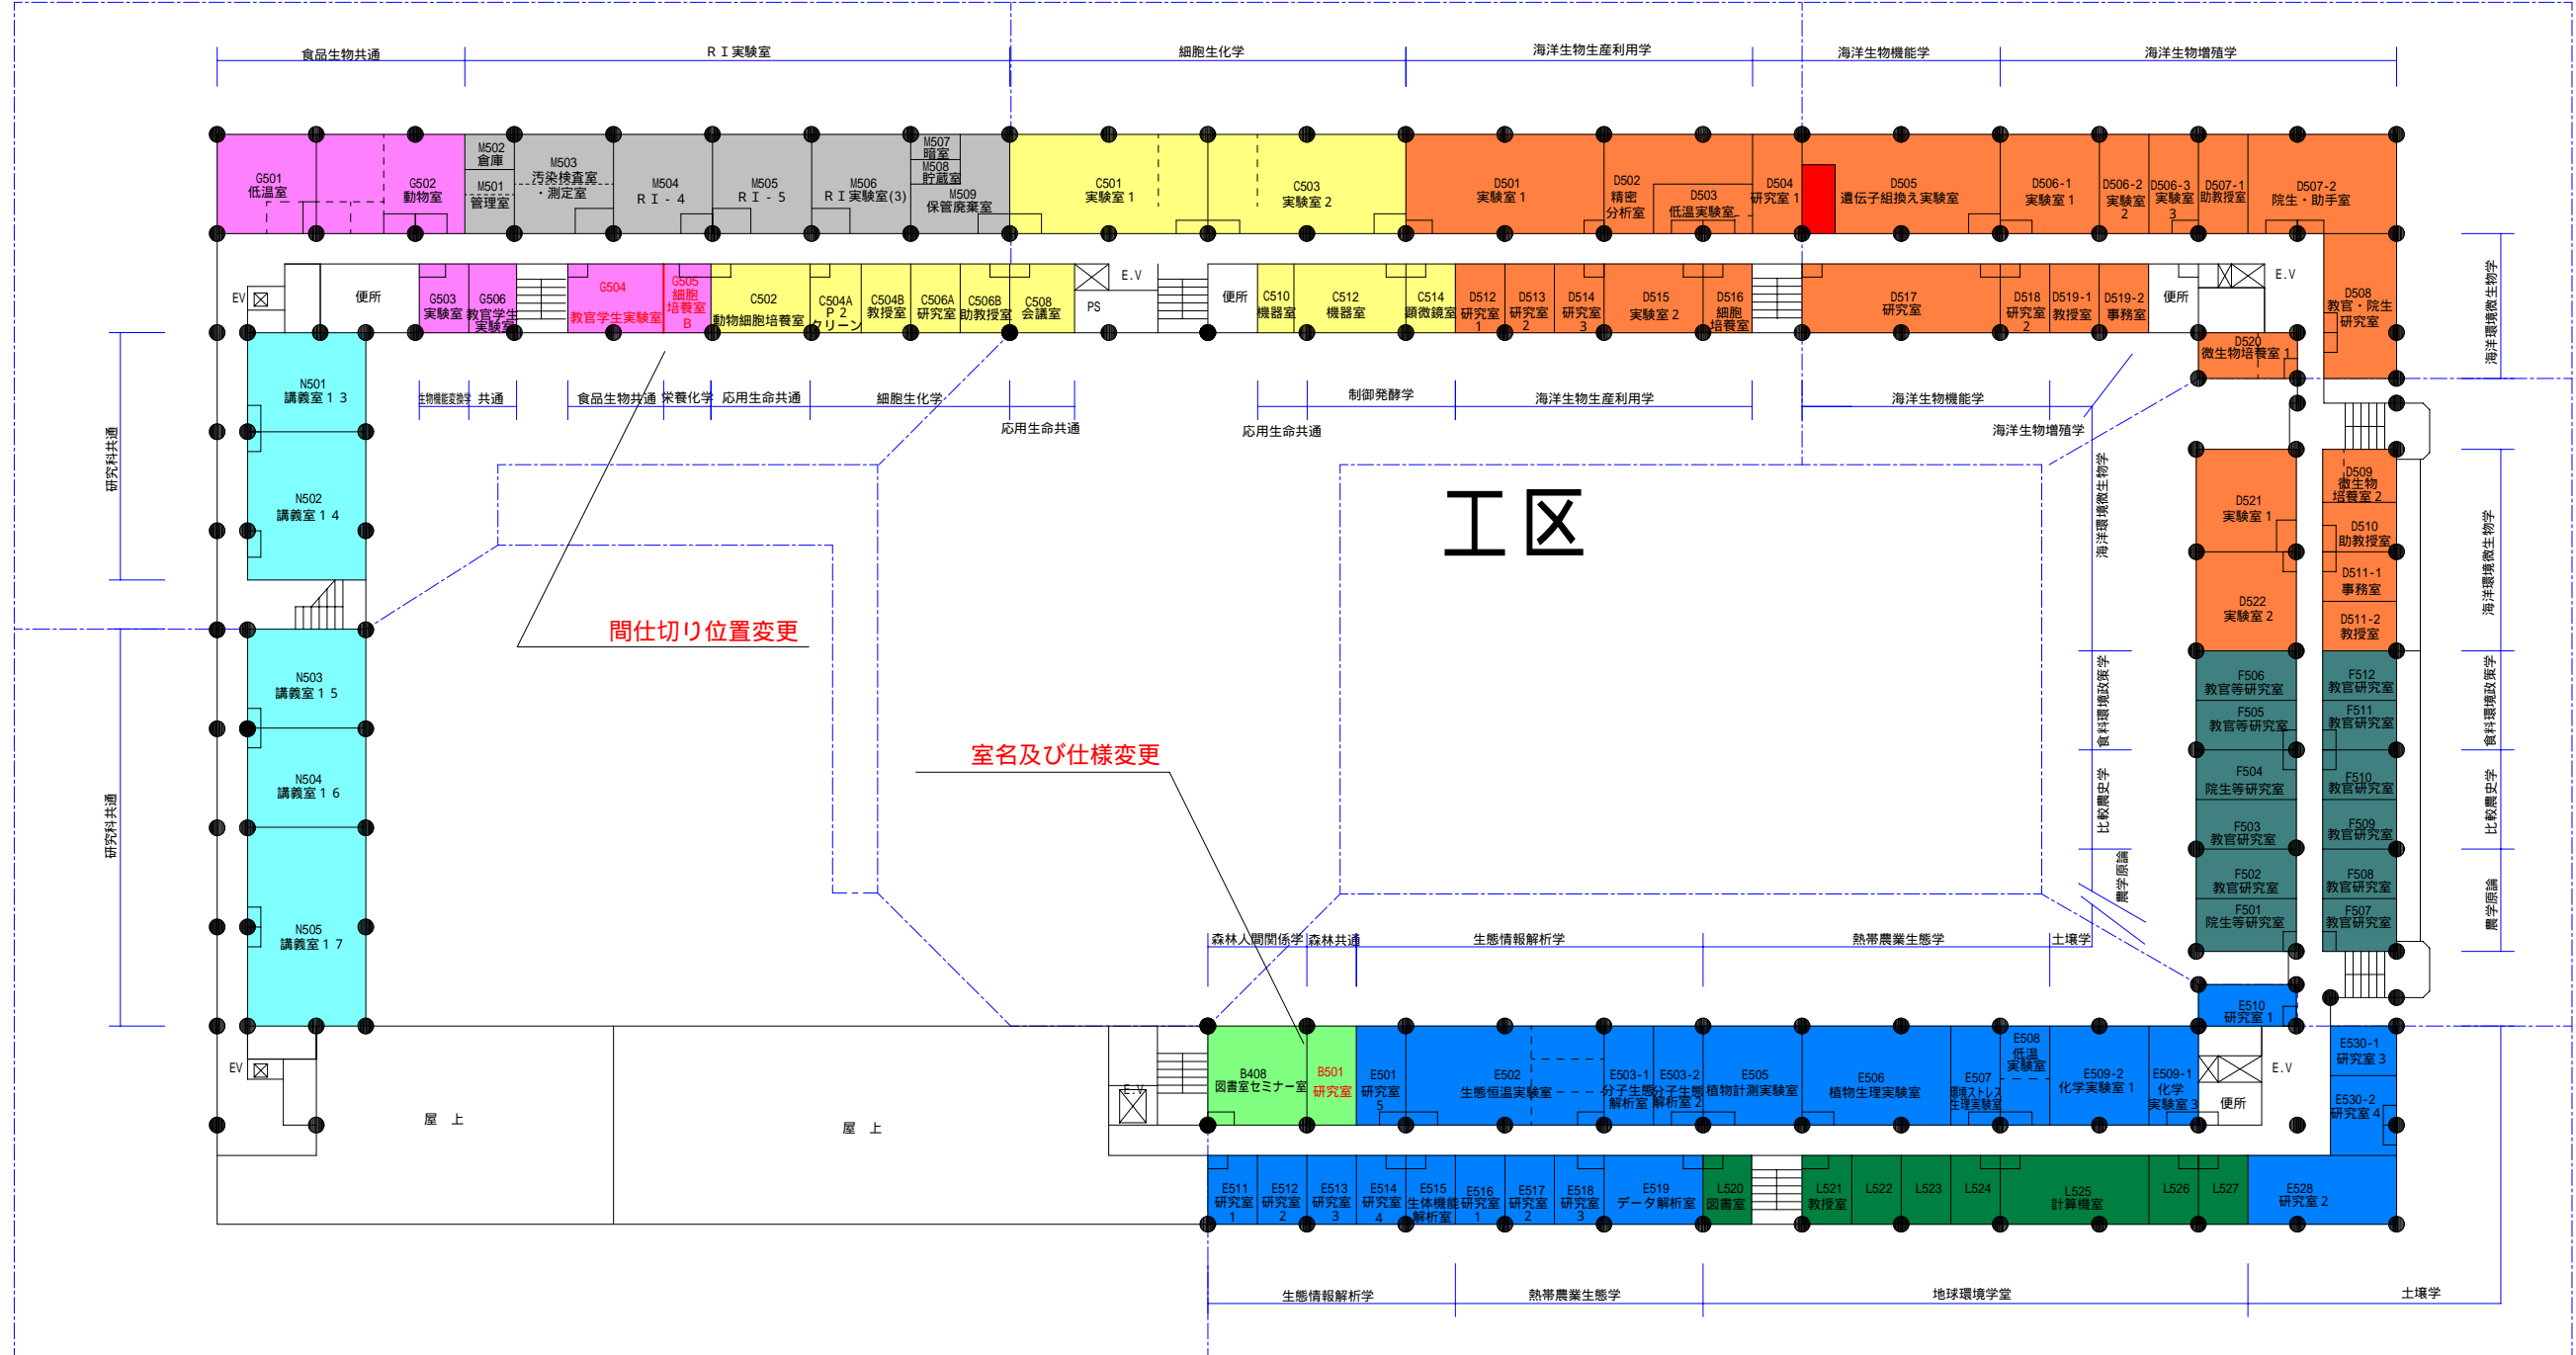

変更箇所

図面名称	ブロックプラン図 工区割り図	5階平面図	5 - 6、1 - 6 (12/20訂正版)
------	-------------------	-------	---------------------------