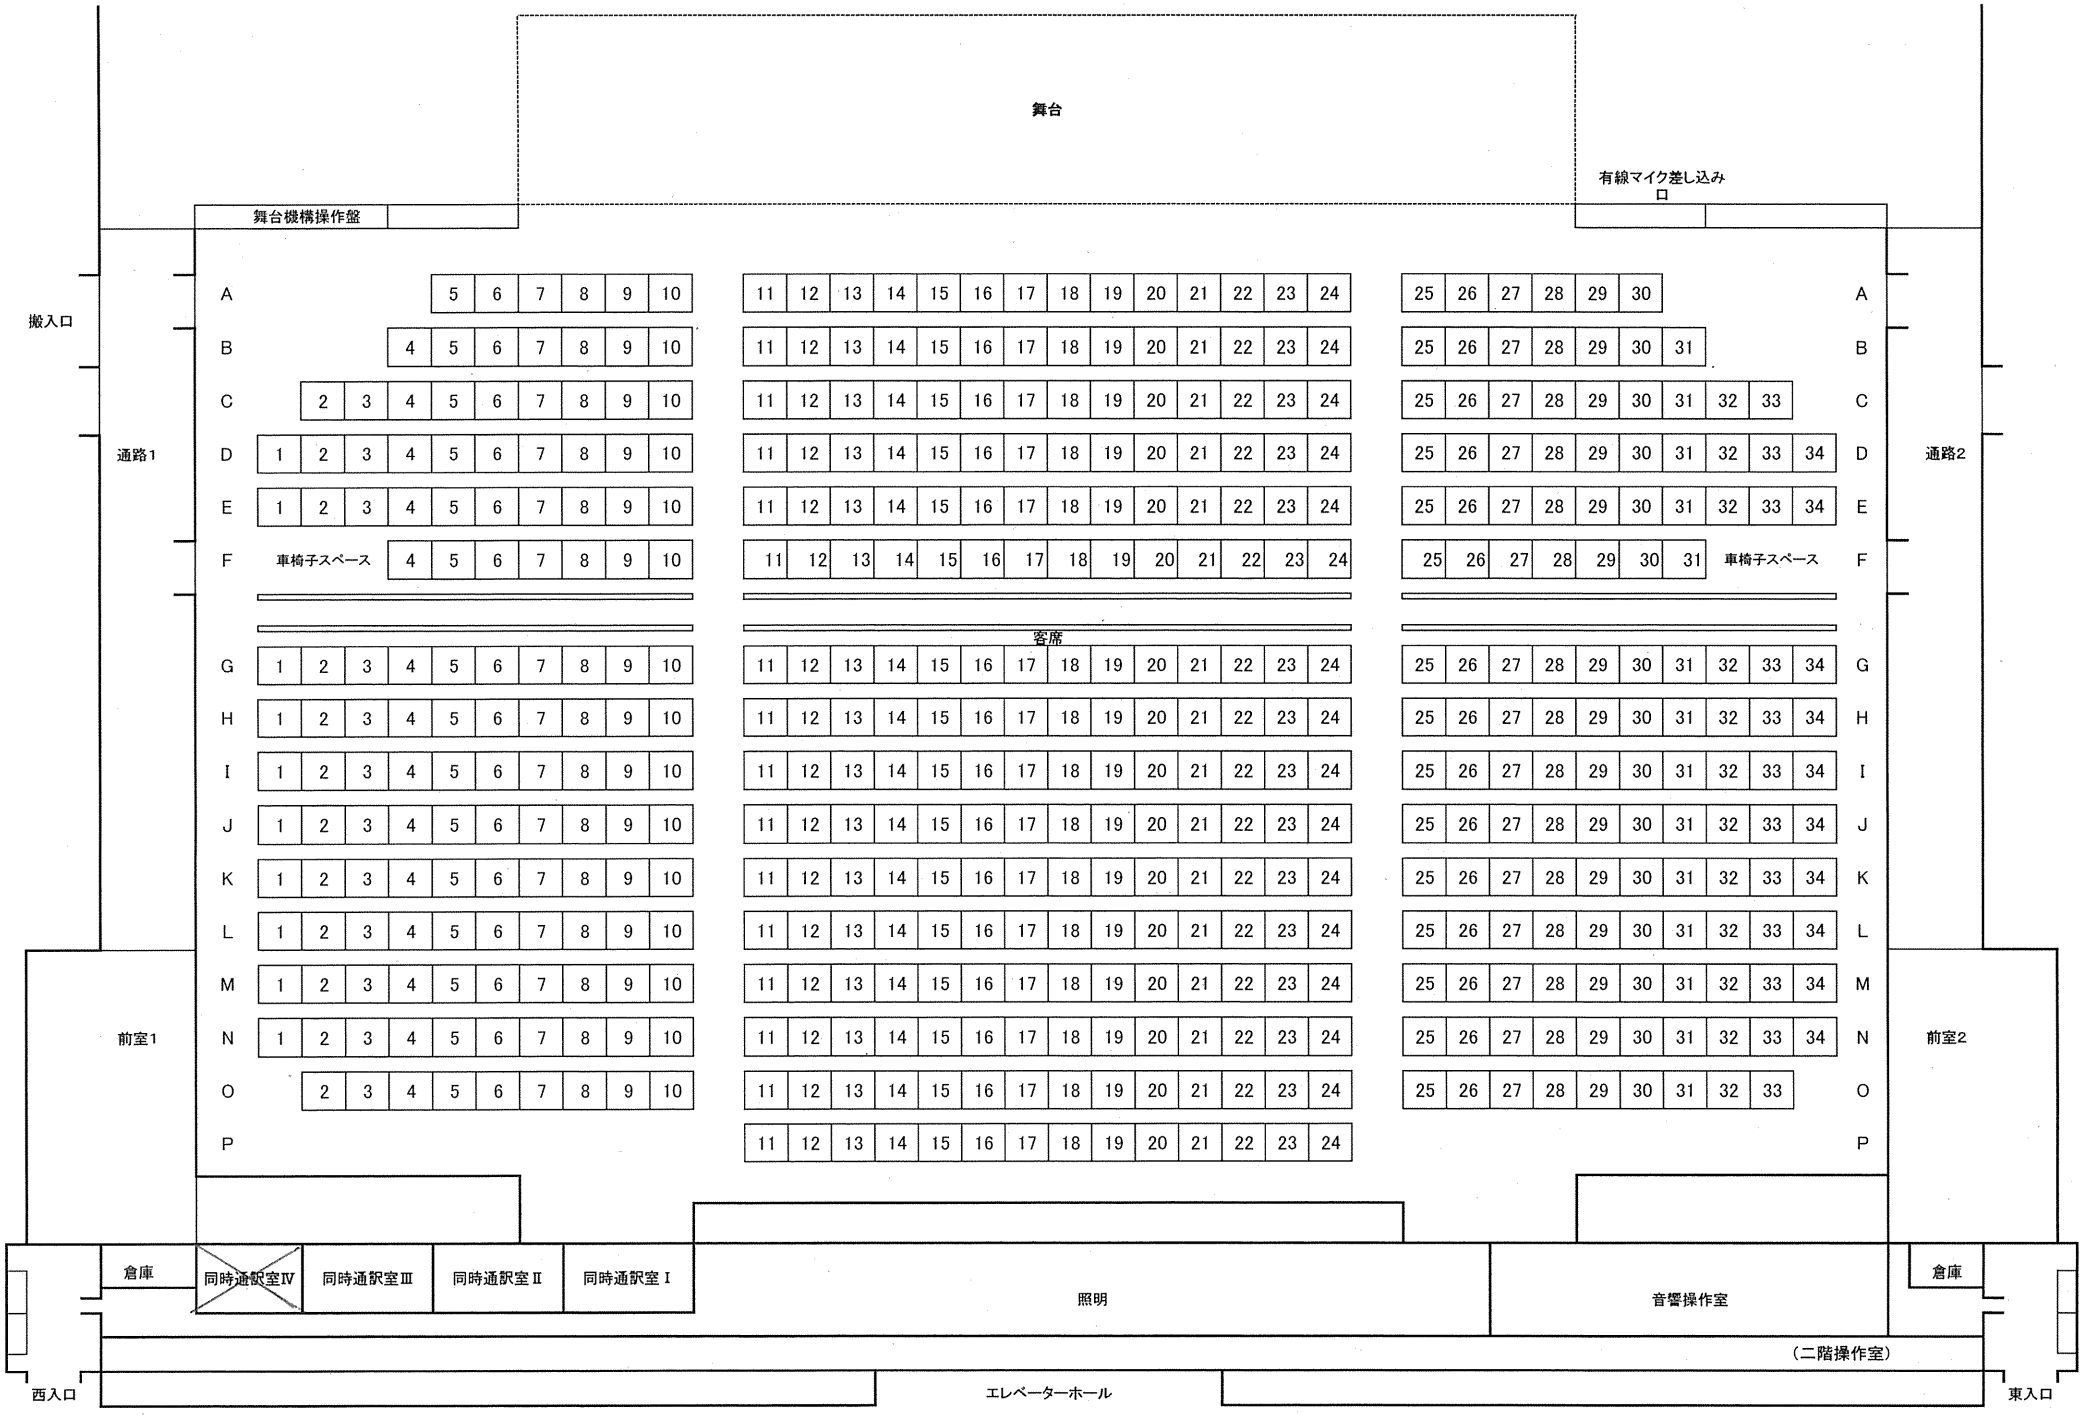
舞台
有線マイク差し込み口
舞台機構操作盤
搬入口
通路1
通路2
前室1
前室2
車椅子スペース
客席
倉庫
同時通訳室Ⅳ
同時通訳室Ⅲ
同時通訳室Ⅱ
同時通訳室Ⅰ
照明
音響操作室
倉庫
（二階操作室）
西入口
エレベーターホール
東入口