


シンガポールブース側

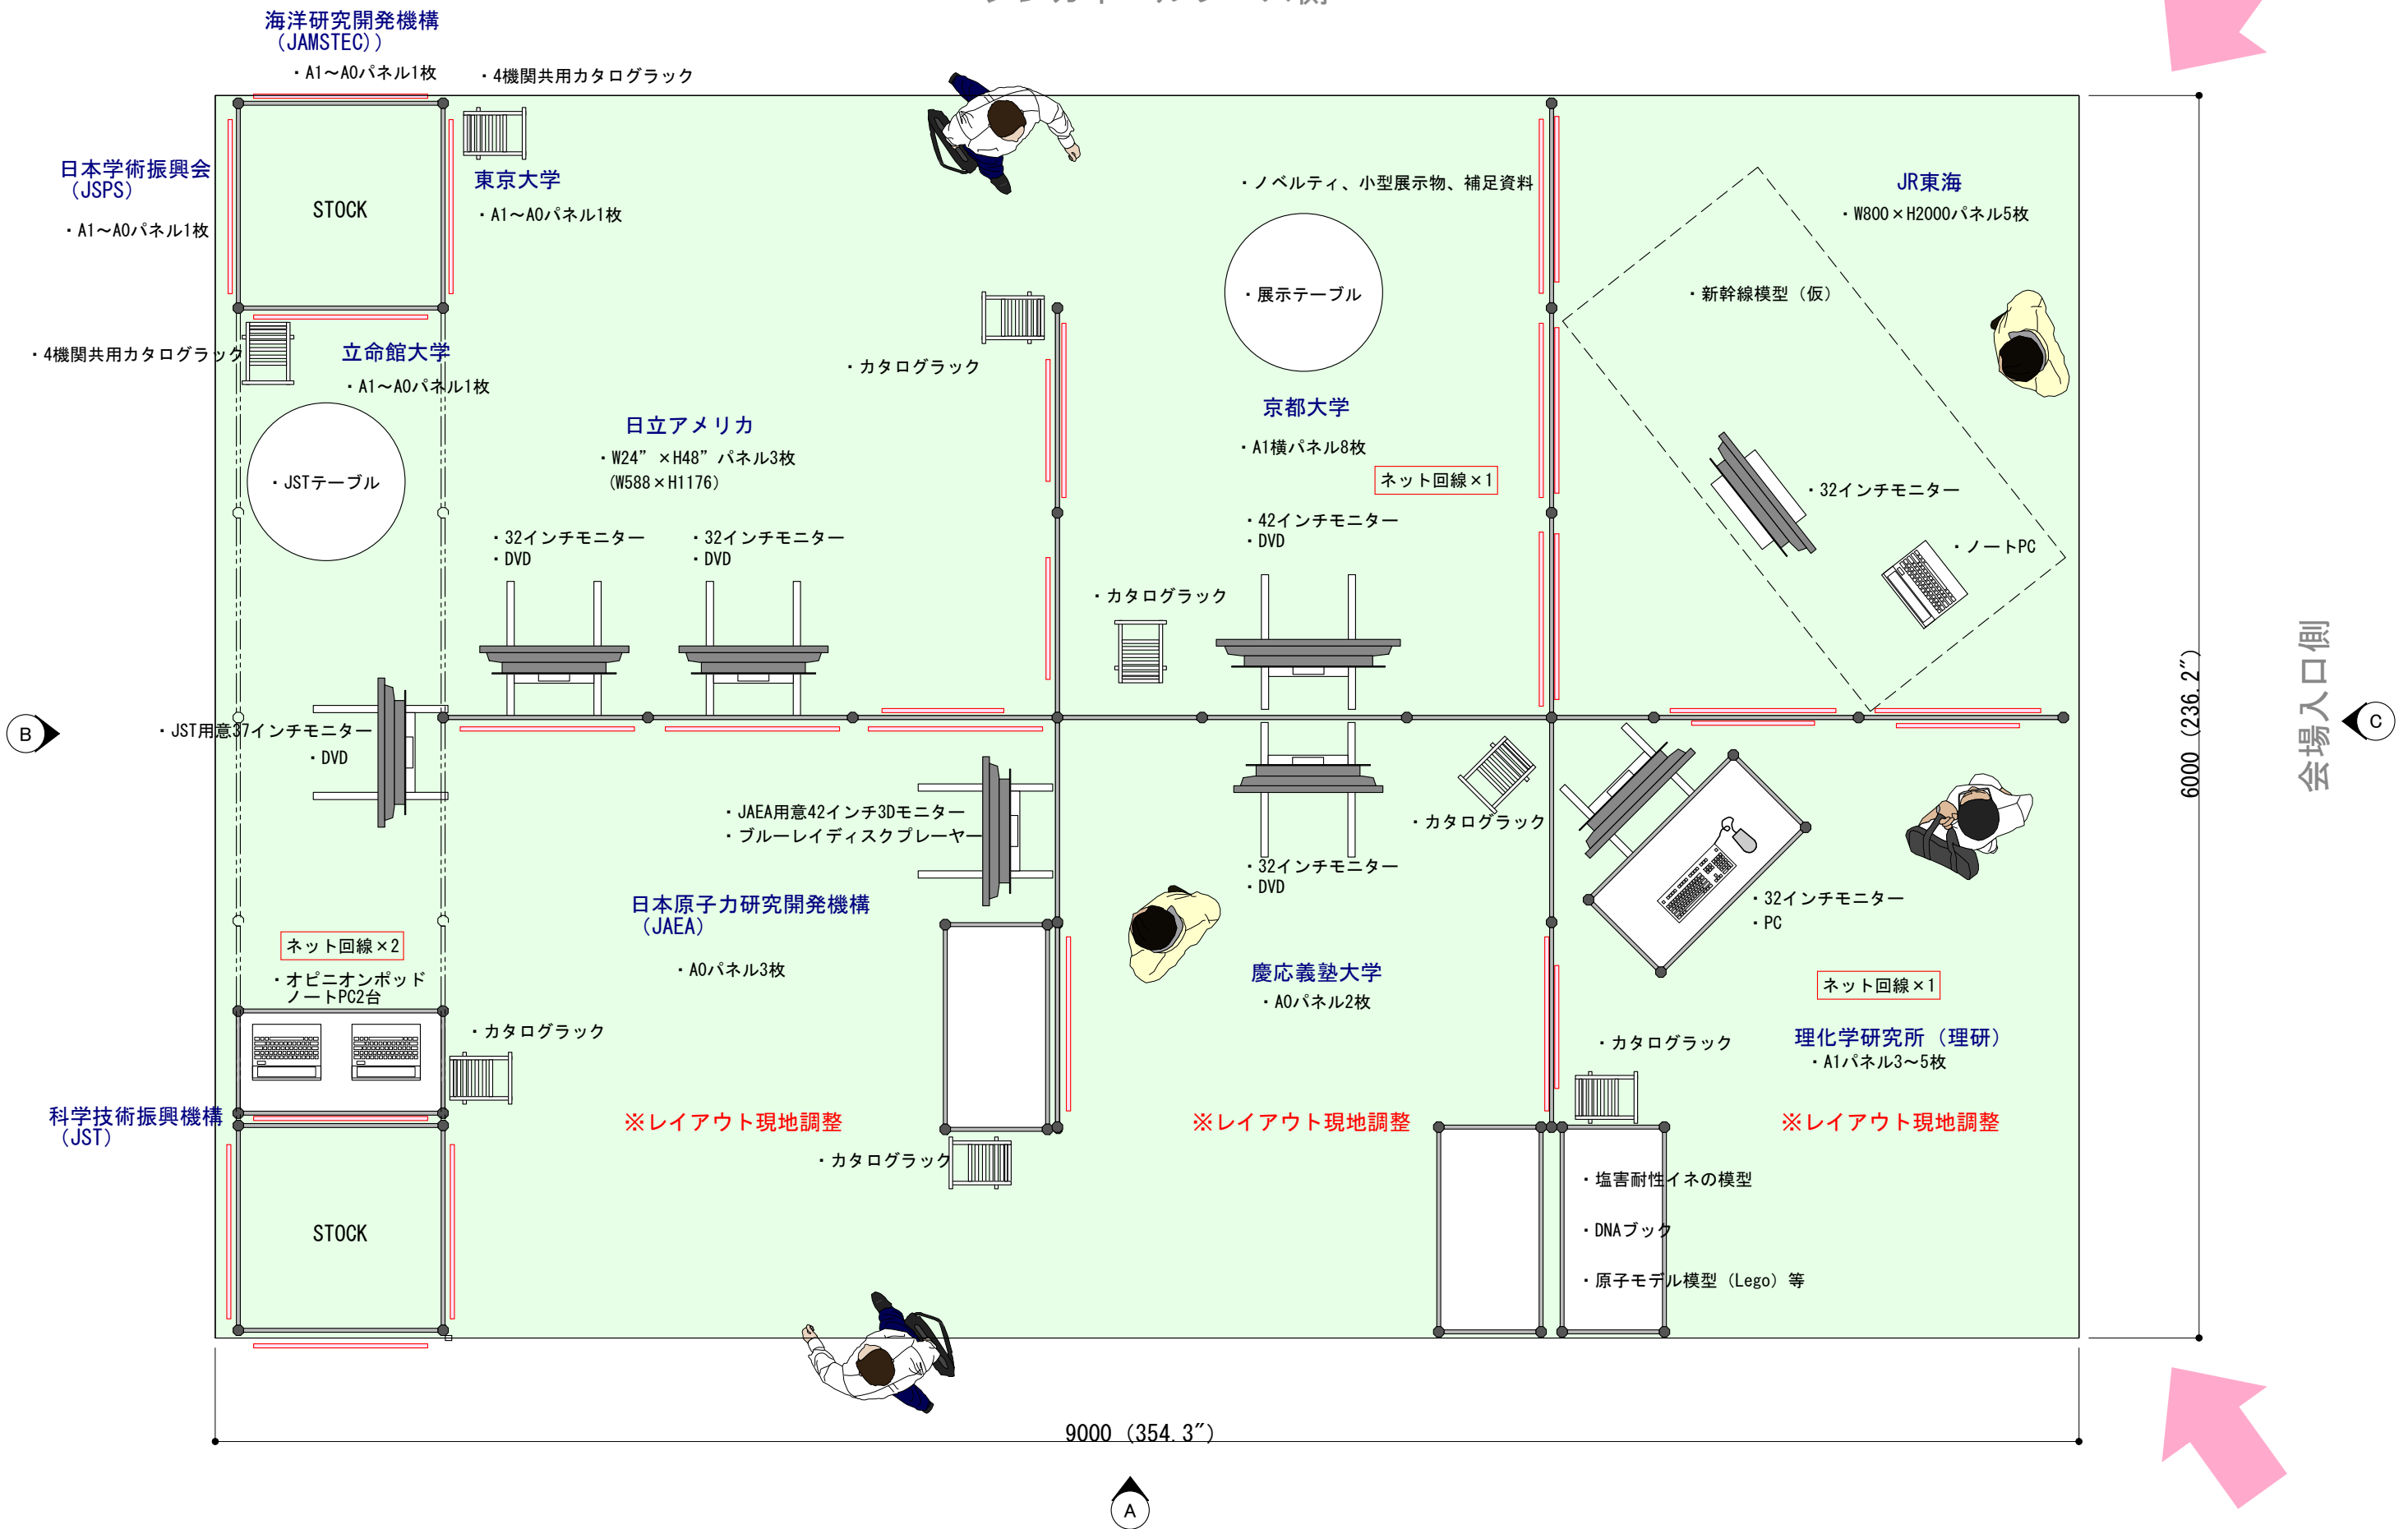

承認	10.11.30	11.01.07	検図	製図	工事名称	2011 AAAS Annual Meeting	縮尺	1/30 (A3)	図面番号
	10.12.02				図面名称	平面レイアウト			
	10.12.07								