


総合体育館 2階西側ラウンジ

総合体育館 地階武道場前廊下

西部食堂 1階玄関

物質-細胞統合システム拠点本館 1階事務室前

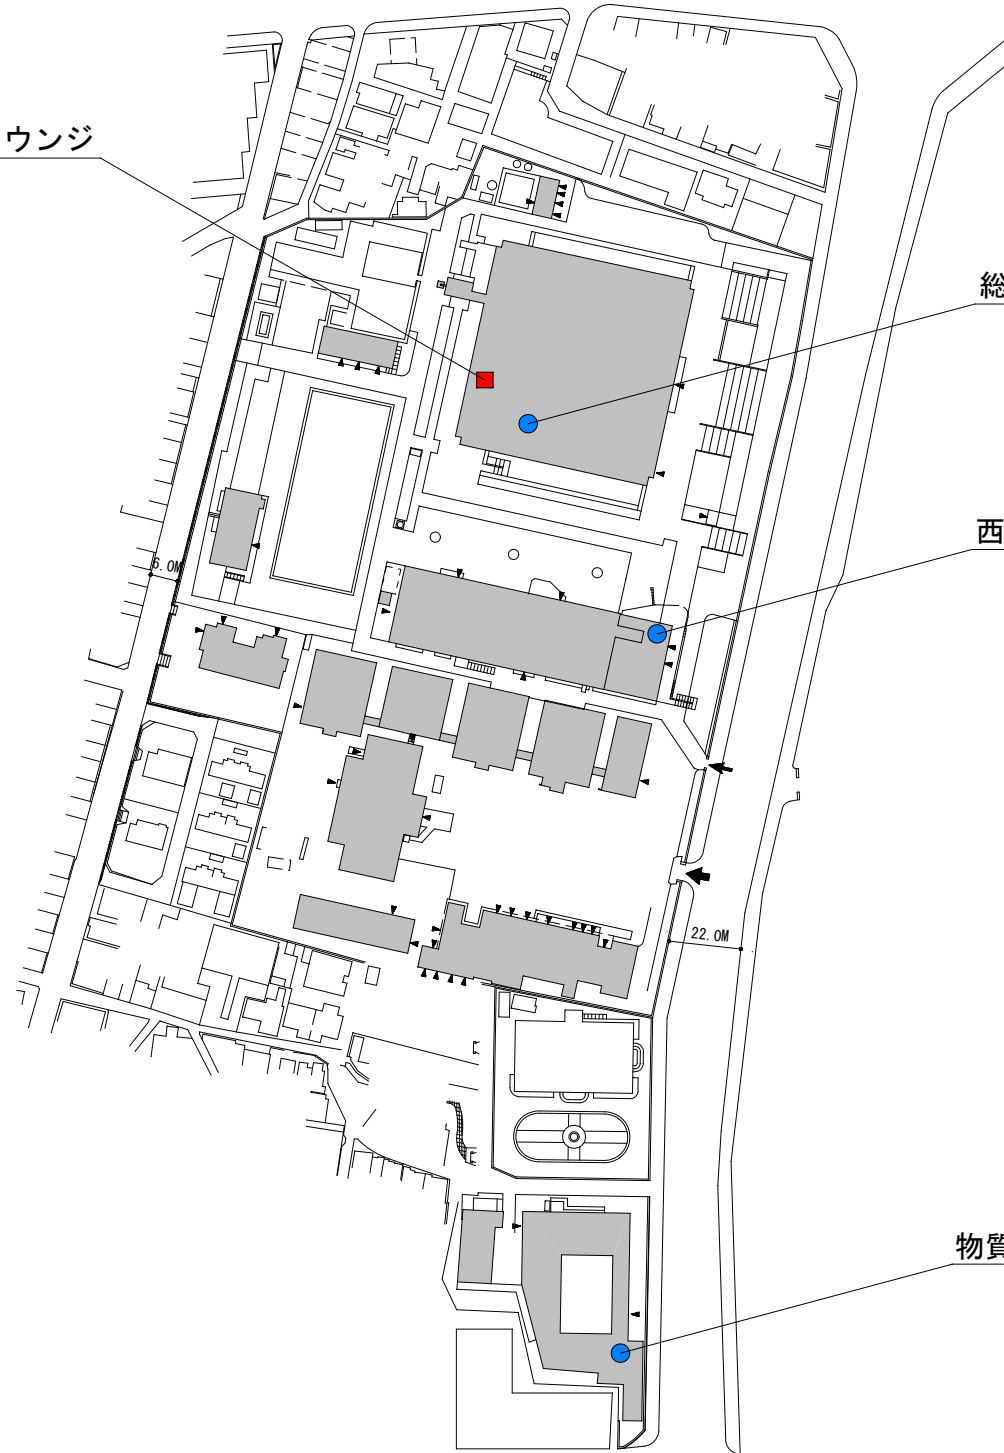

AED設置場所

- 独立型 3箇所
- 自販機内蔵型 1箇所