

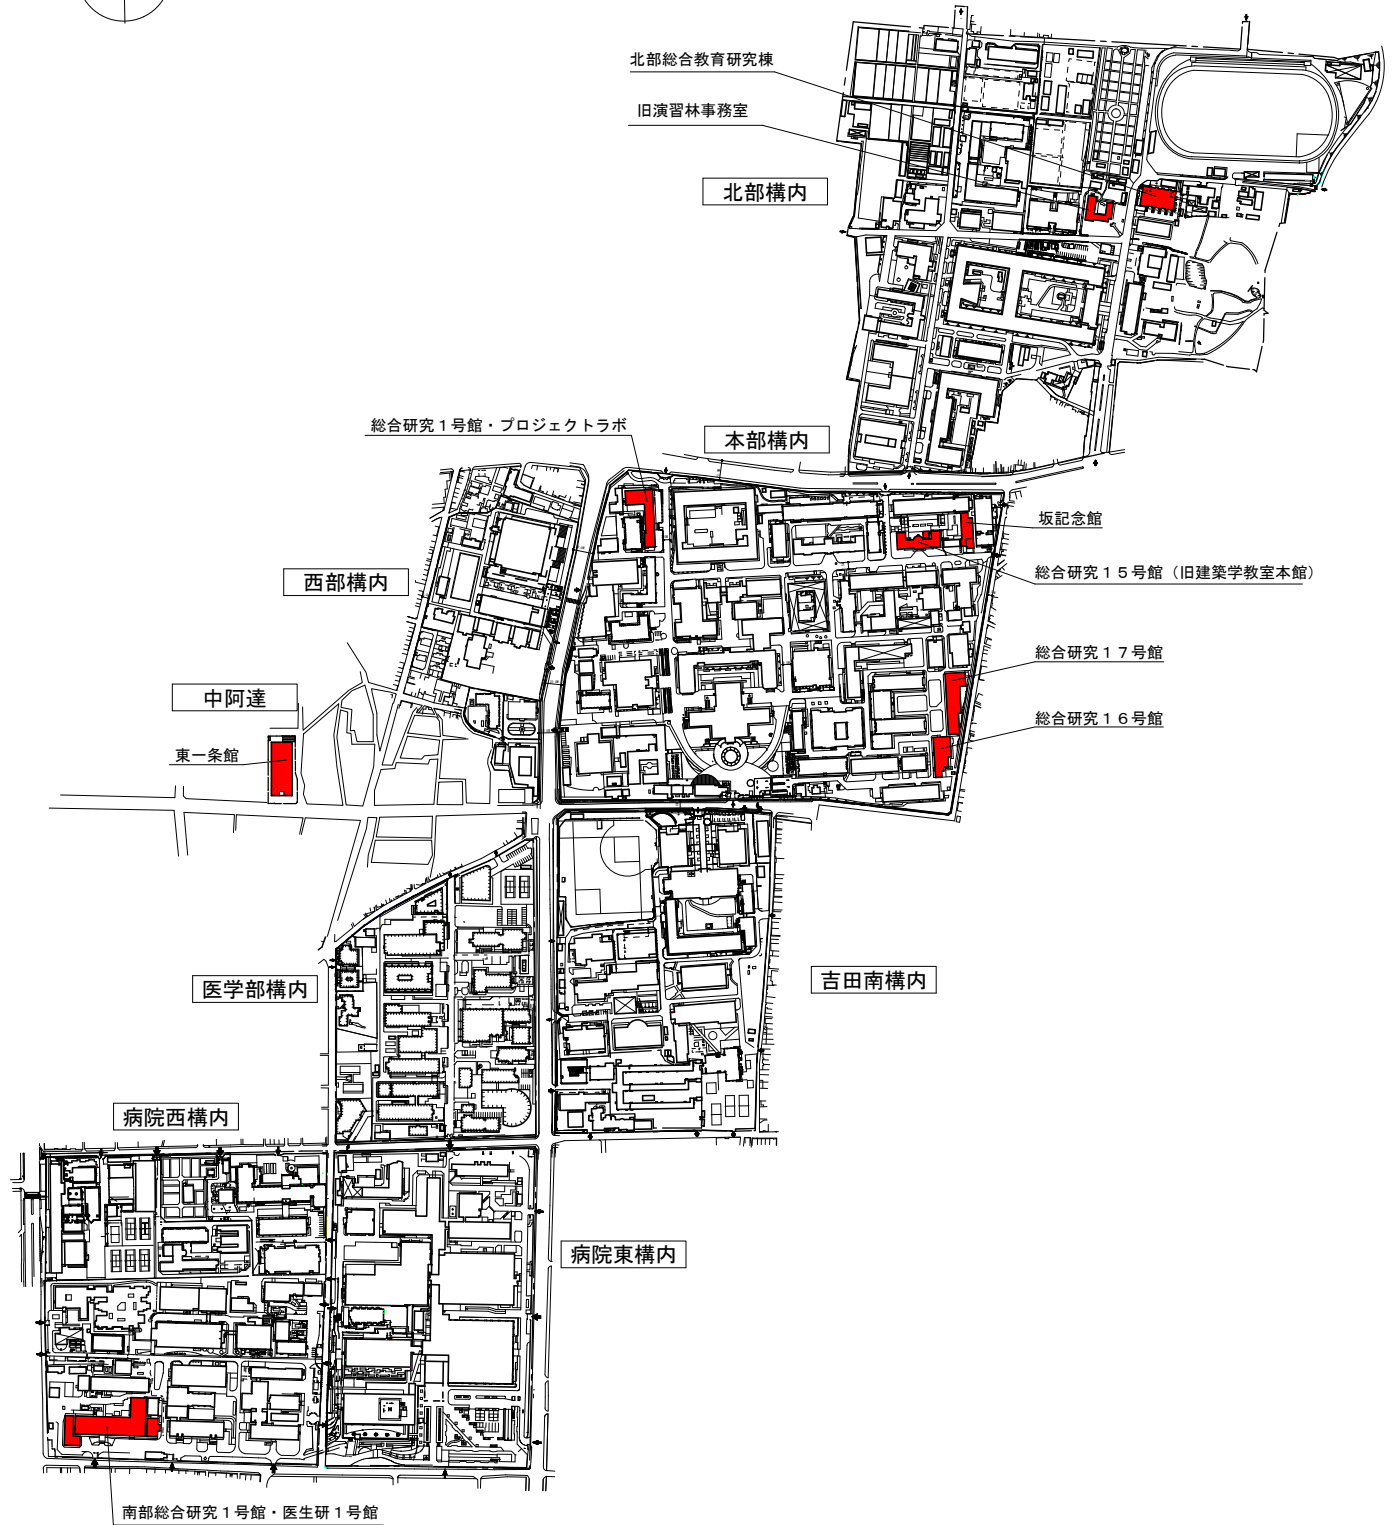
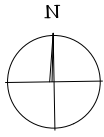



全学共用スペース（長期利用スペース、時間利用スペース）配置図

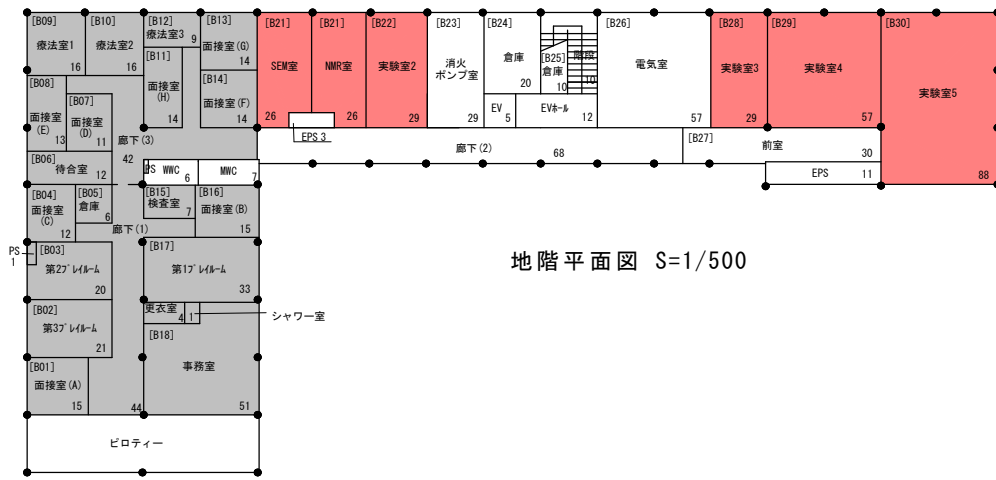


総合研究1号館・プロジェクトラボ 平面図1

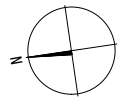

地階平面図 S=1/500

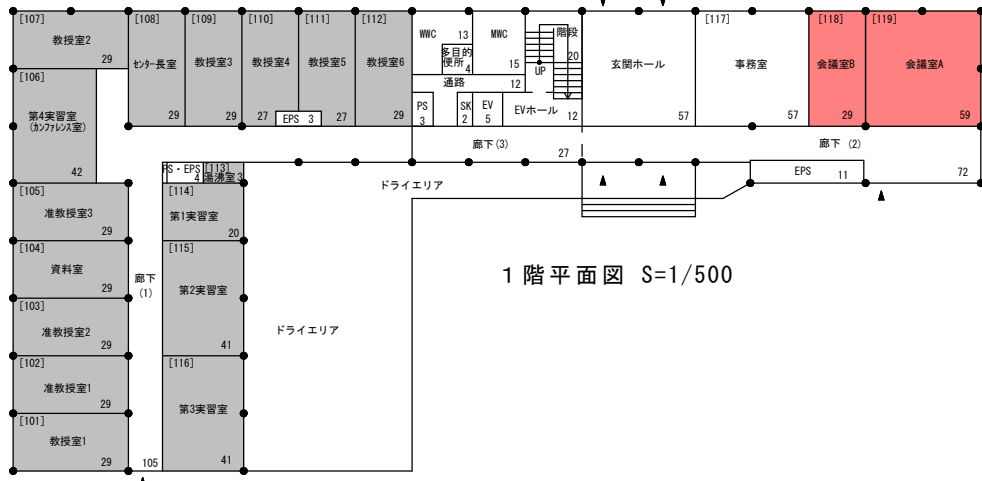

1階平面図 S=1/500




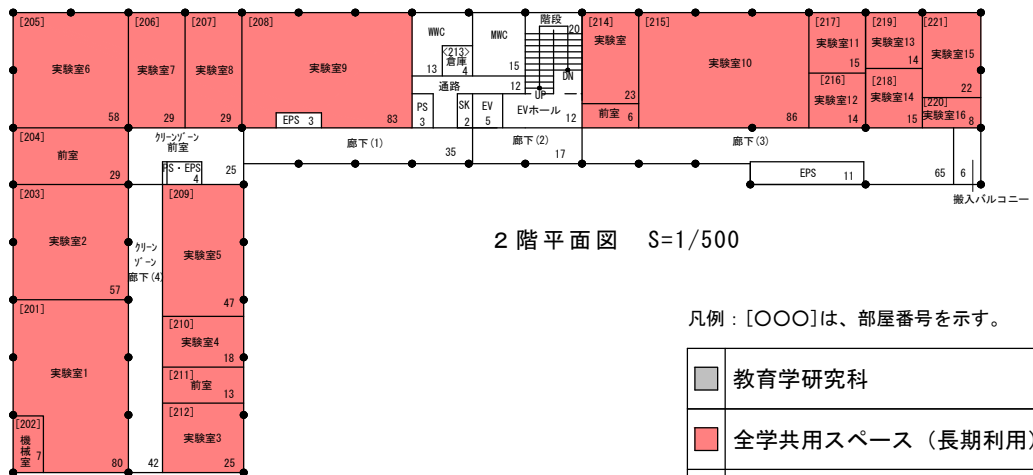


2階平面図 S=1/500


凡例：[○○○]は、部屋番号を示す。

	教育学研究科	853㎡
	全学共用スペース（長期利用）	2,409㎡
	共用部	1,579㎡
合計		4,841㎡

総合研究1号館・プロジェクトラボ 平面図2

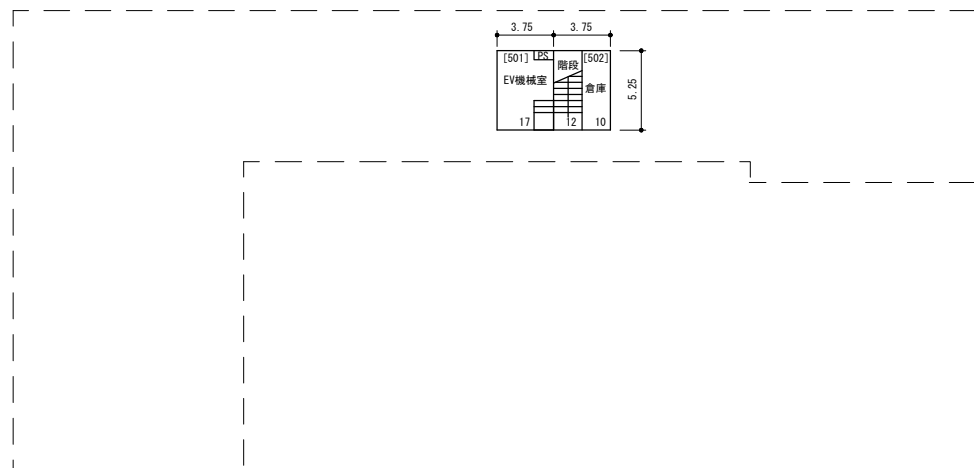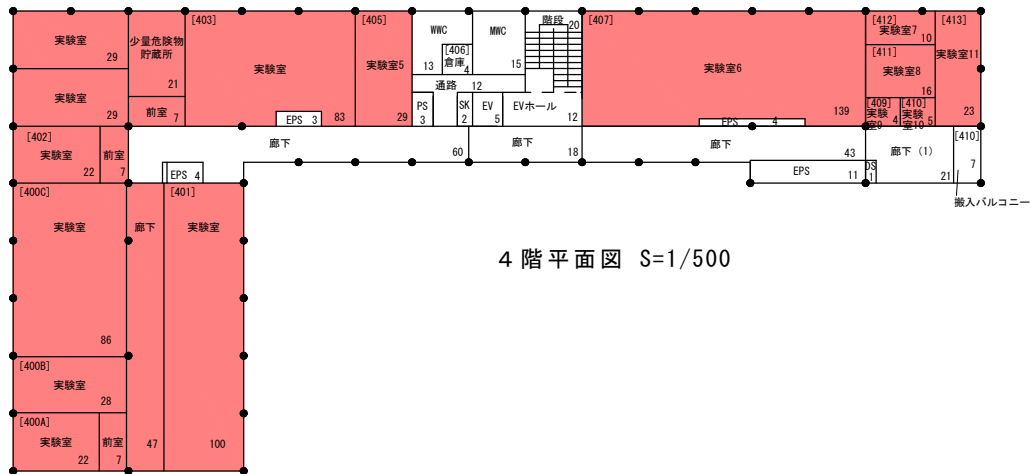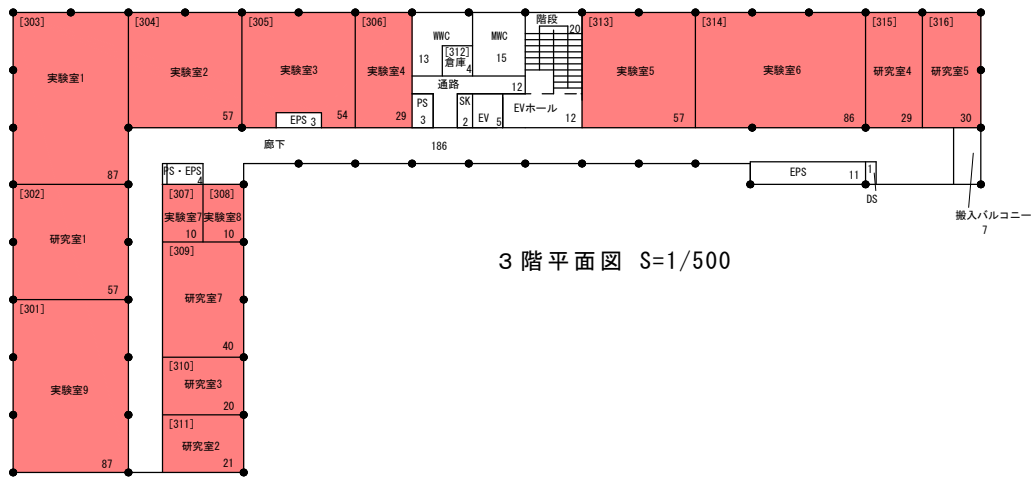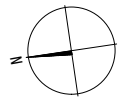


総合研究 15号館 (旧建築学教室本館) 平面図

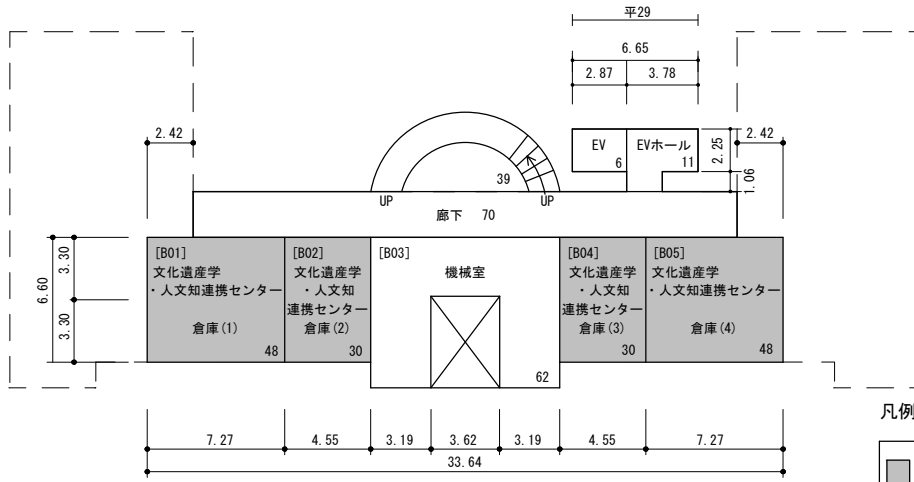


地階平面図 S=1/400

凡例：[000]は、部屋番号を示す。



 暫定利用スペース	587㎡
 全学共用スペース (長期利用)	330㎡
 共用部	850㎡
合計	1,767㎡

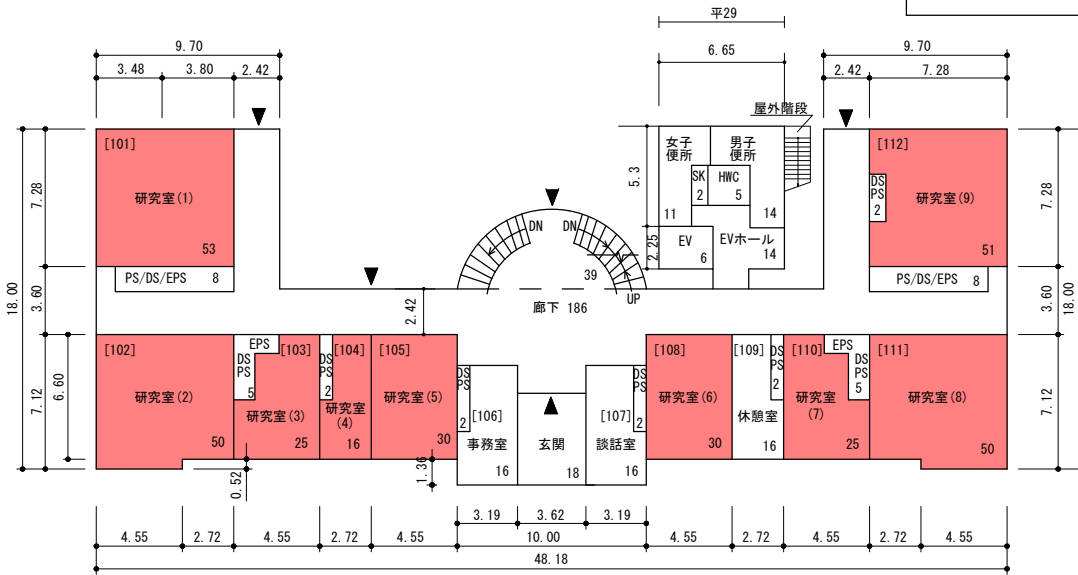


1階平面図 S=1/400

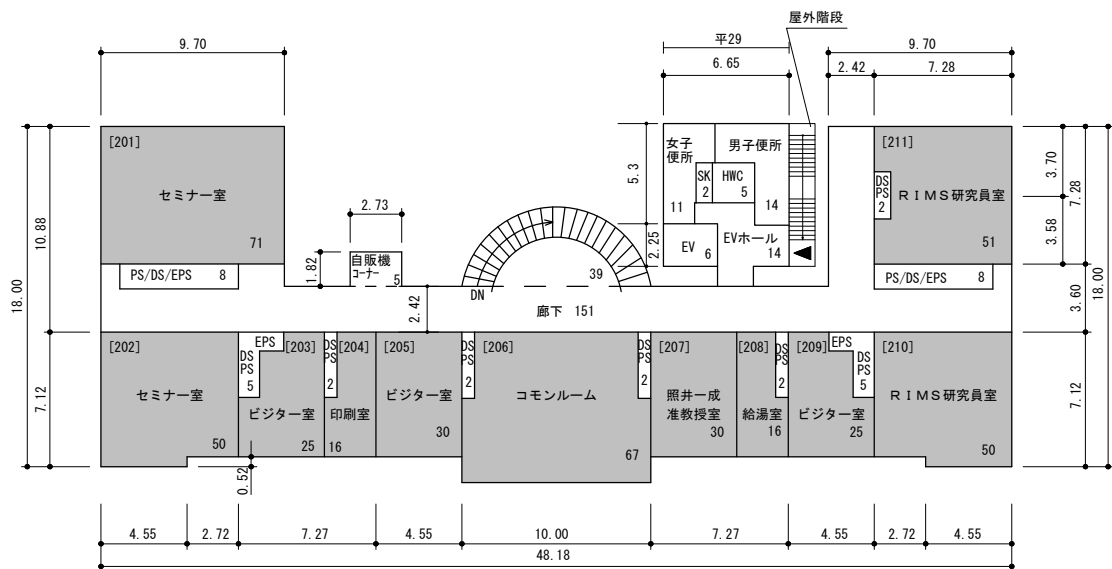

2階平面図 S=1/400

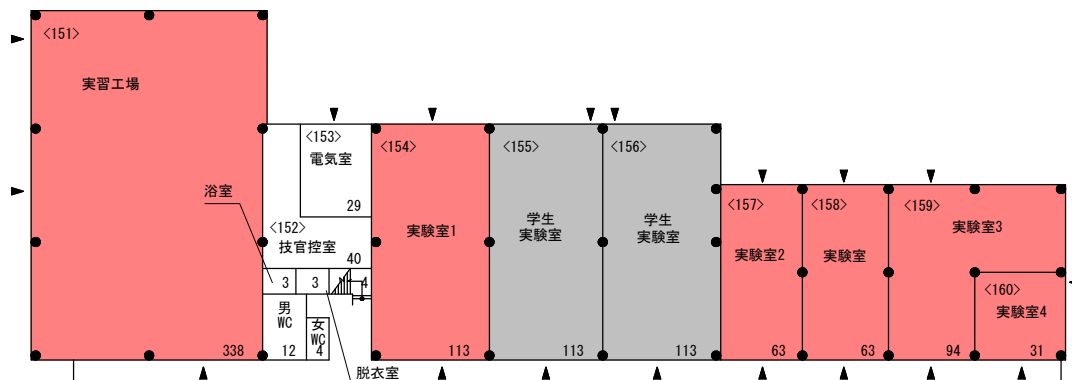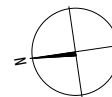
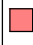
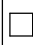


1階平面図 S=1/500


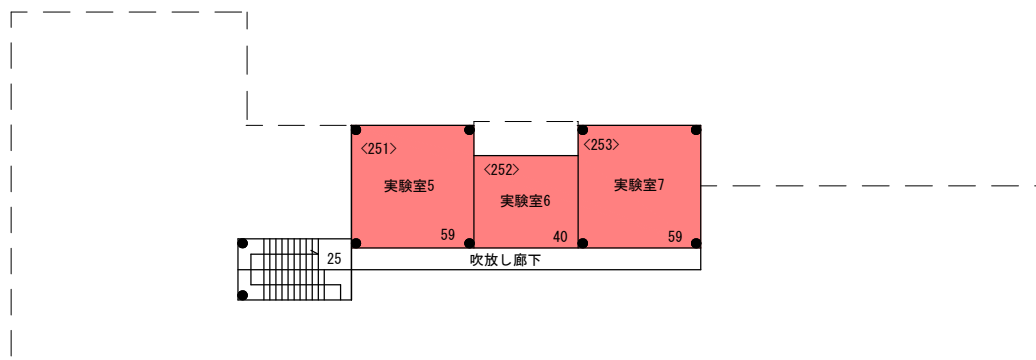


2階平面図 S=1/500


凡例：<〇〇〇>は、部屋番号を示す。

 工学研究科・エネルギー科学研究科 暫定利用スペース	226㎡
 全学共用スペース（長期利用）	860㎡
 共用部	120㎡
合計	1,206㎡

総合研究16号館 平面図1

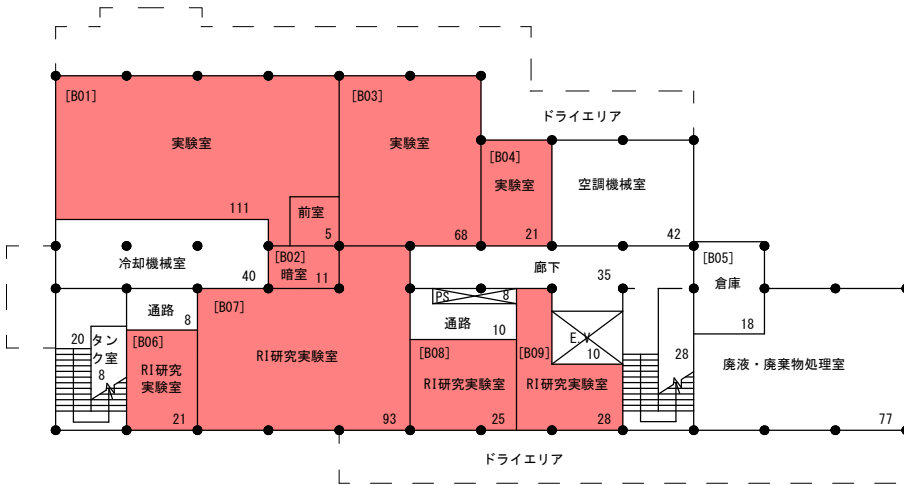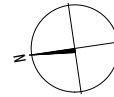


地階平面図 S=1/400

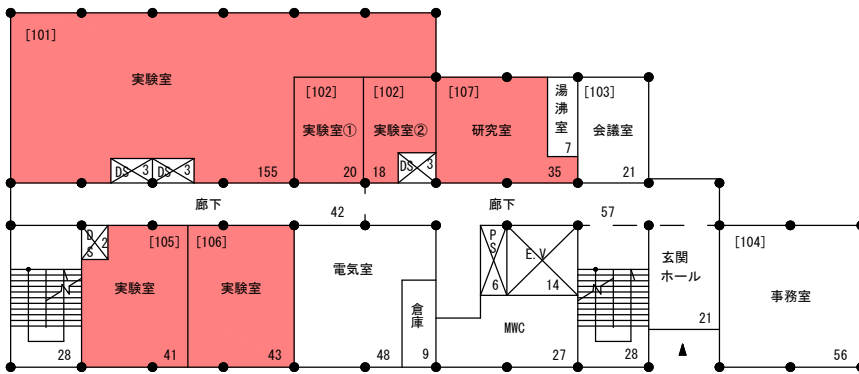



1階平面図 S=1/400

凡例：[000]は、部屋番号を示す。


 生命科学研究科	417㎡
 全学共用スペース（長期利用）	1,150㎡
 共用部	1,177㎡
合計	2,744㎡

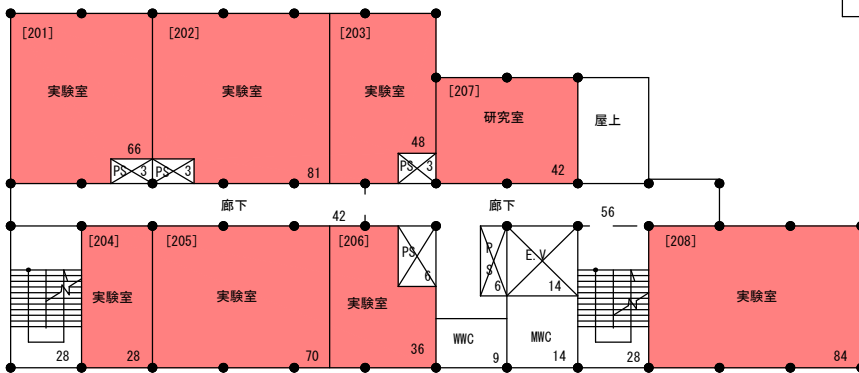

2階平面図 S=1/400

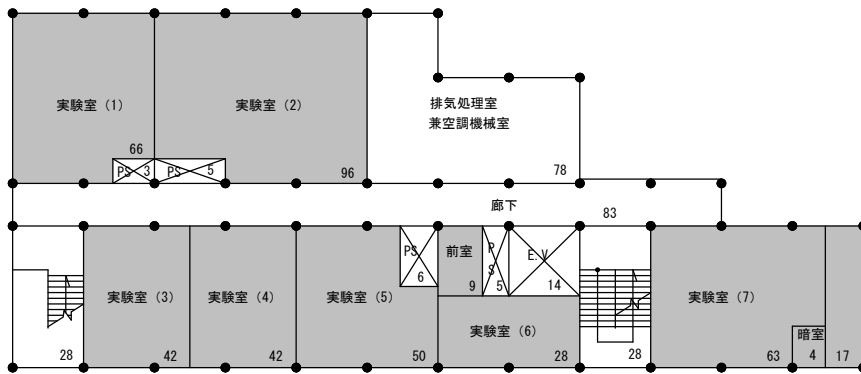
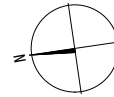


3階平面図 S=1/400

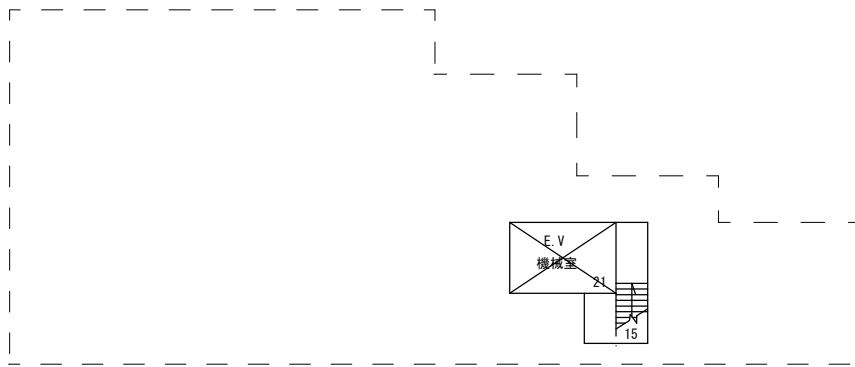


4階平面図 S=1/400


坂記念館 平面図

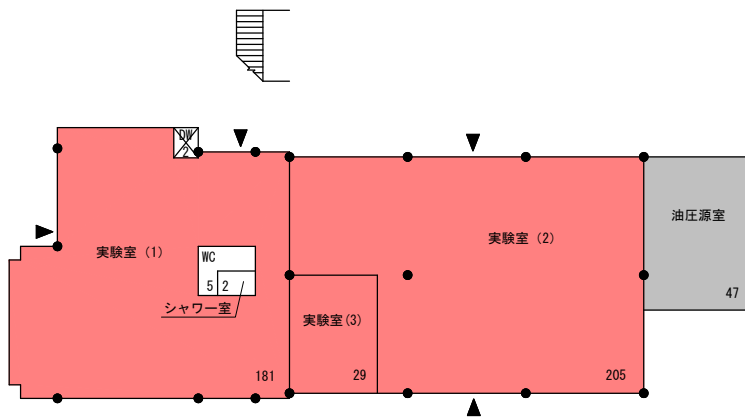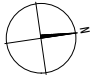

1階平面図 S=1/400

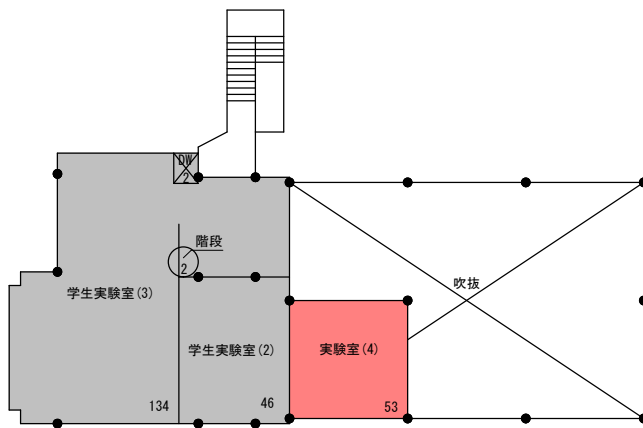


2階平面図 S=1/400

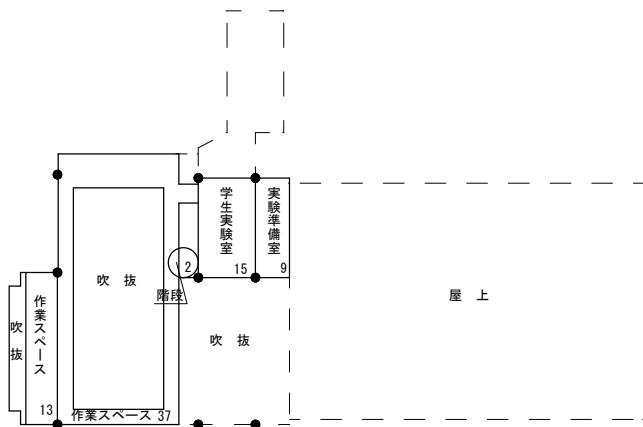

3階平面図 S=1/400


■ 暫定利用スペース	231㎡
■ 全学共用スペース（長期利用）	468㎡
□ 共用部	85㎡
合計	784㎡

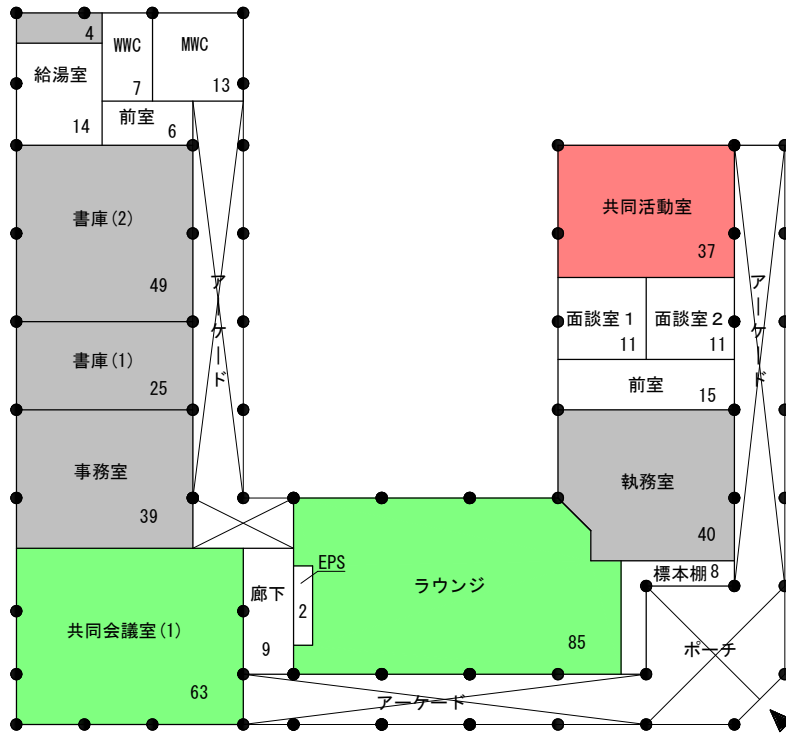


1階平面図 S=1/300

■	全学共用スペース（長期利用）	37㎡
■	全学共用スペース（時間利用）	148㎡
■	農学研究科等	157㎡
□	共用部	96㎡
合計		438㎡


北部総合教育研究棟 平面図 1

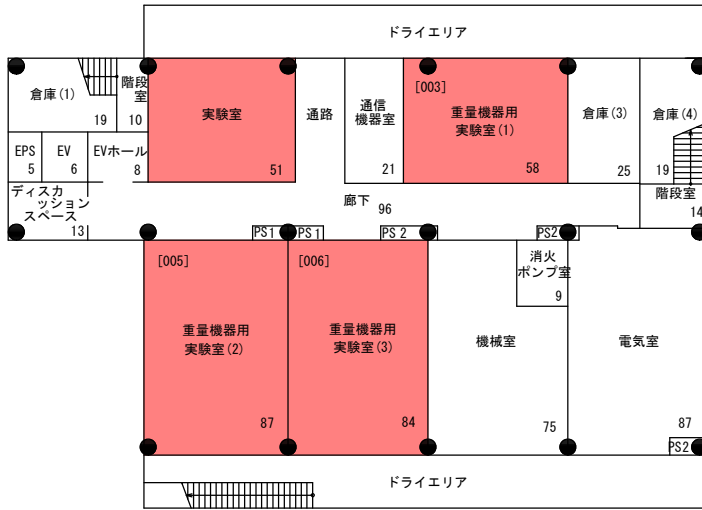

地階平面図 S=1/400

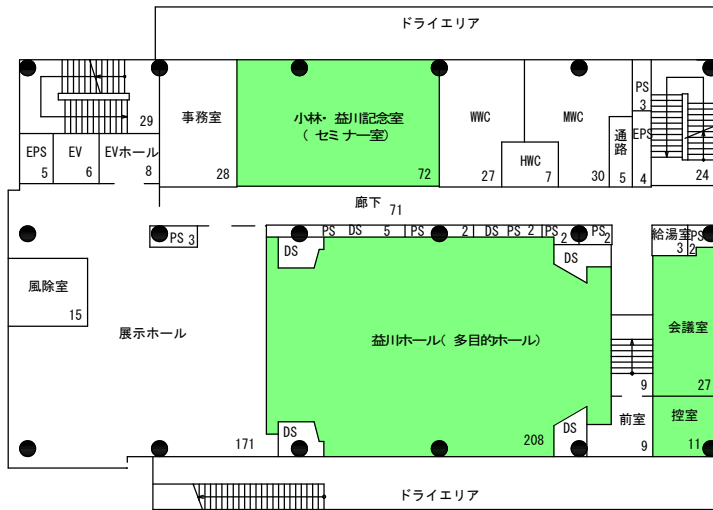



1階平面図 S=1/400

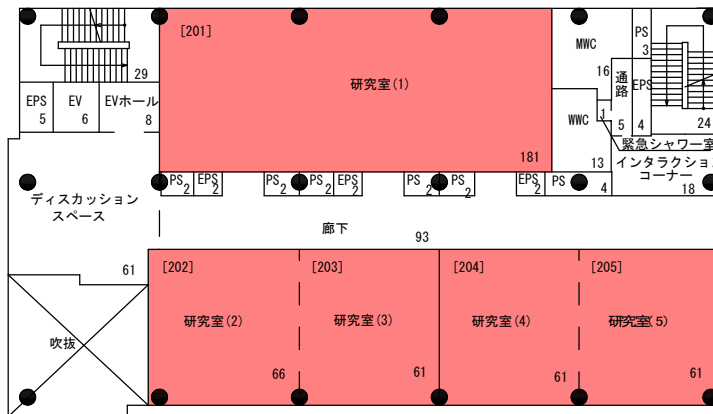


2階平面図 S=1/400

凡例：[○○○]は、部屋番号を示す。


■ 全学共用スペース（長期利用）	2,168㎡
■ 全学共用スペース（時間利用）	318㎡
□ 共用部	2,096㎡
合計	4,582㎡

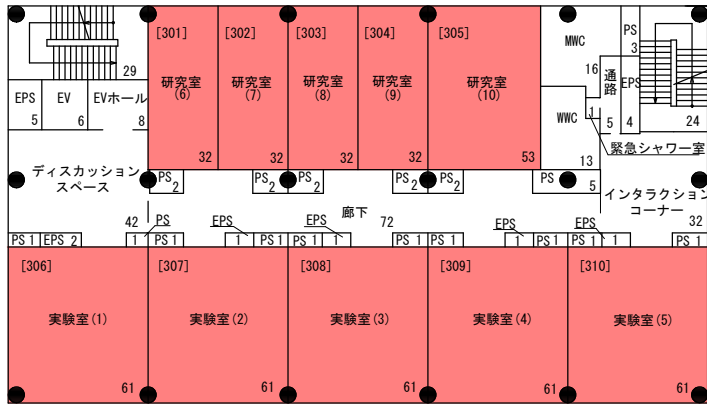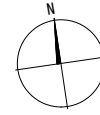


3階平面図 S=1/400

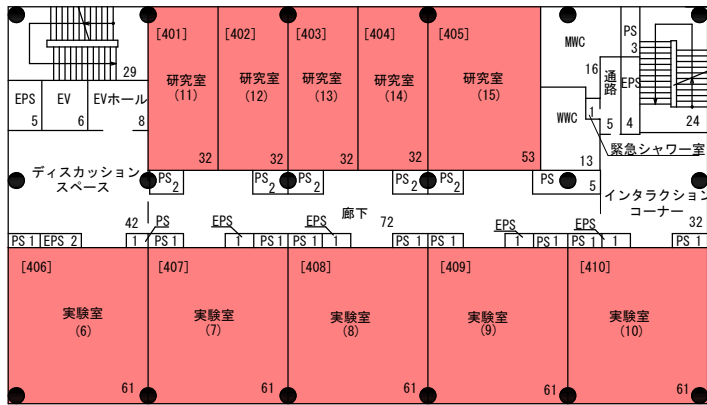

4階平面図 S=1/400


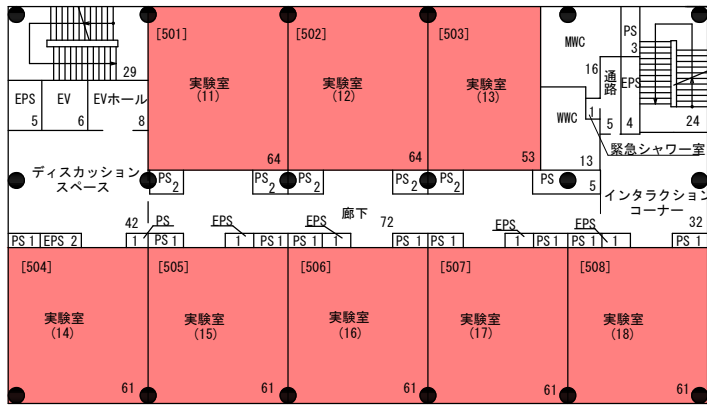


5階平面図 S=1/400

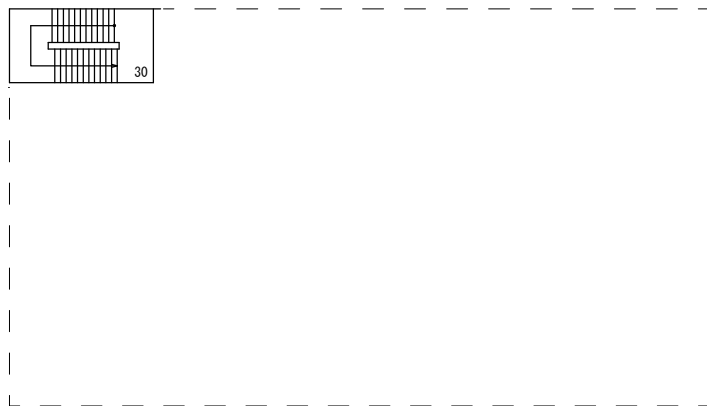


R 1階平面図 S=1/400

南部総合研究1号館・医師研1号館 平面図1

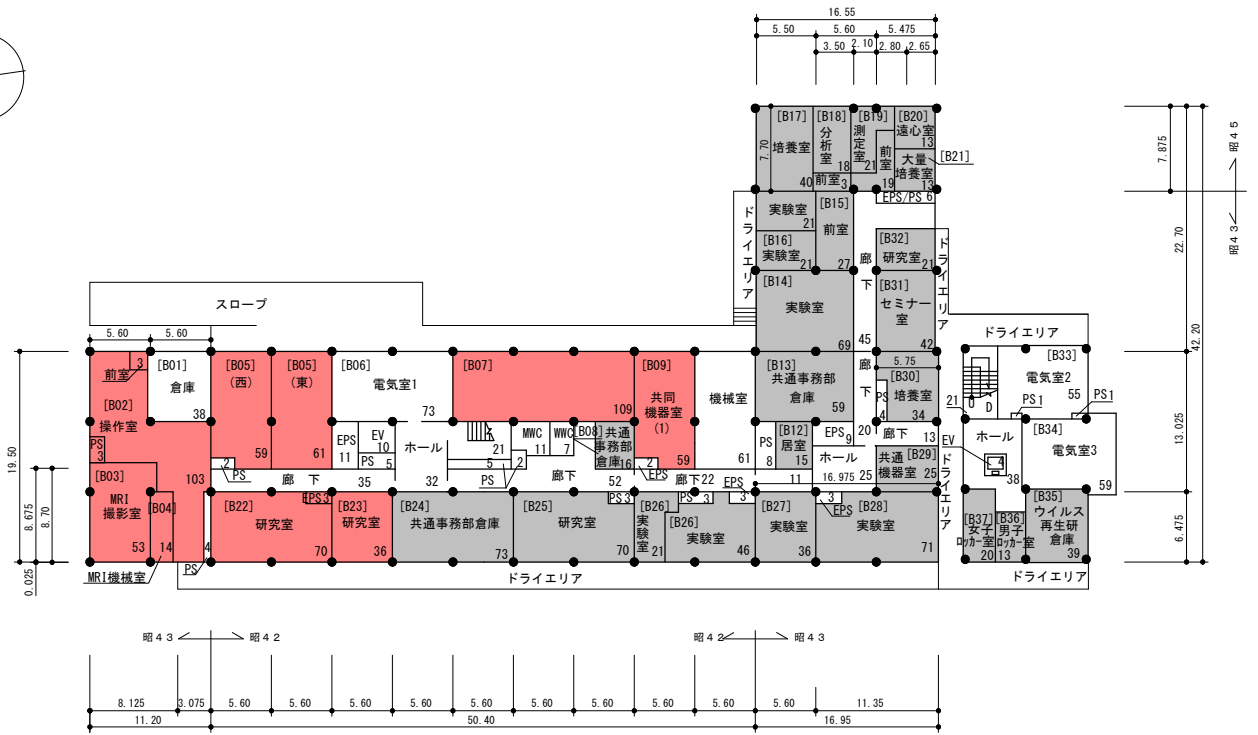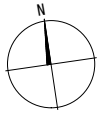






地階平面図 S=1/700

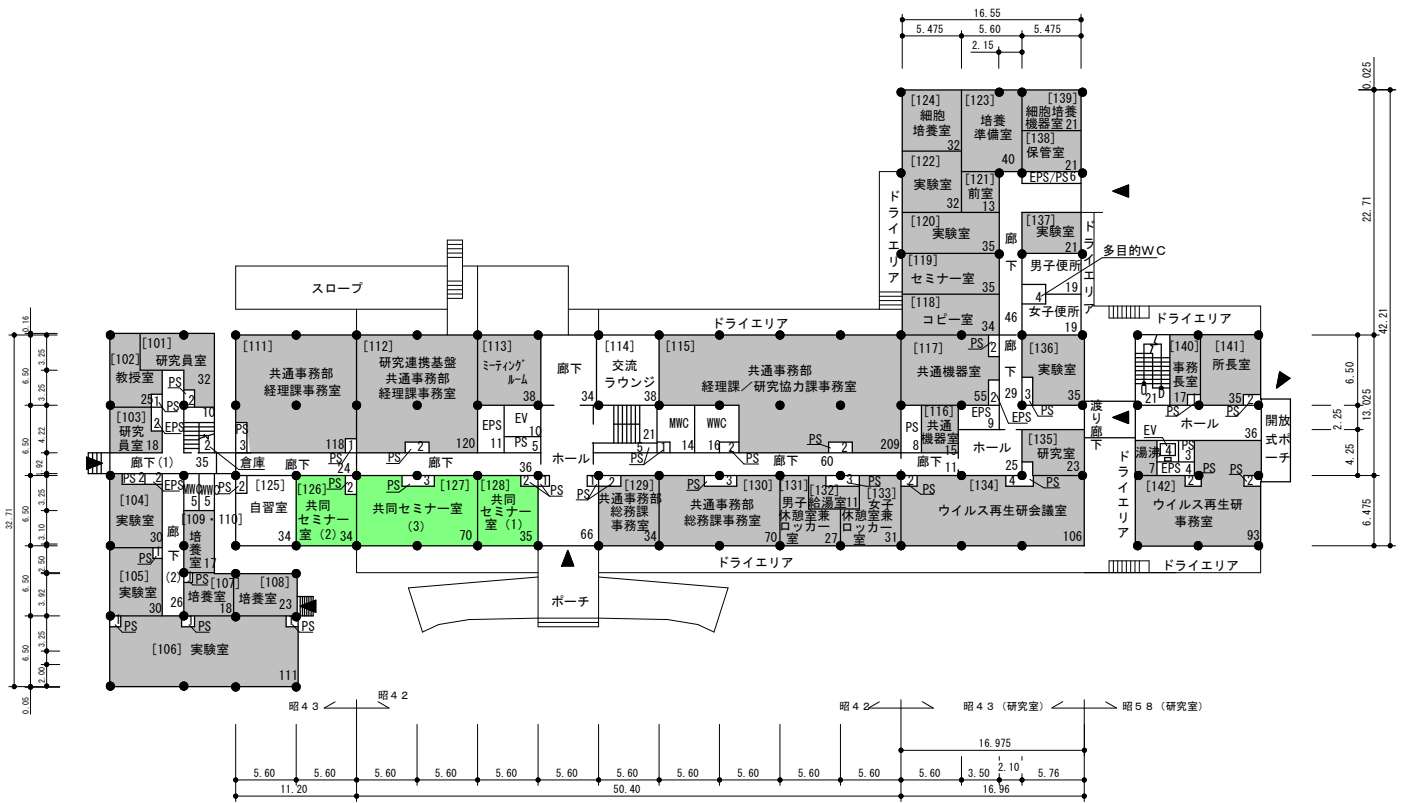

1階平面図 S=1/700



医生物学研究所 ・南西地区共通事務部等	5,591m ²
全学共用スペース（長期利用）	2,274m ²
全学共用スペース（時間利用）	139m ²
共用部	3,700m ²
合計	11,704m²

南部総合研究1号館・医研1号館 平面図2

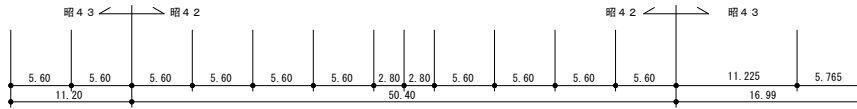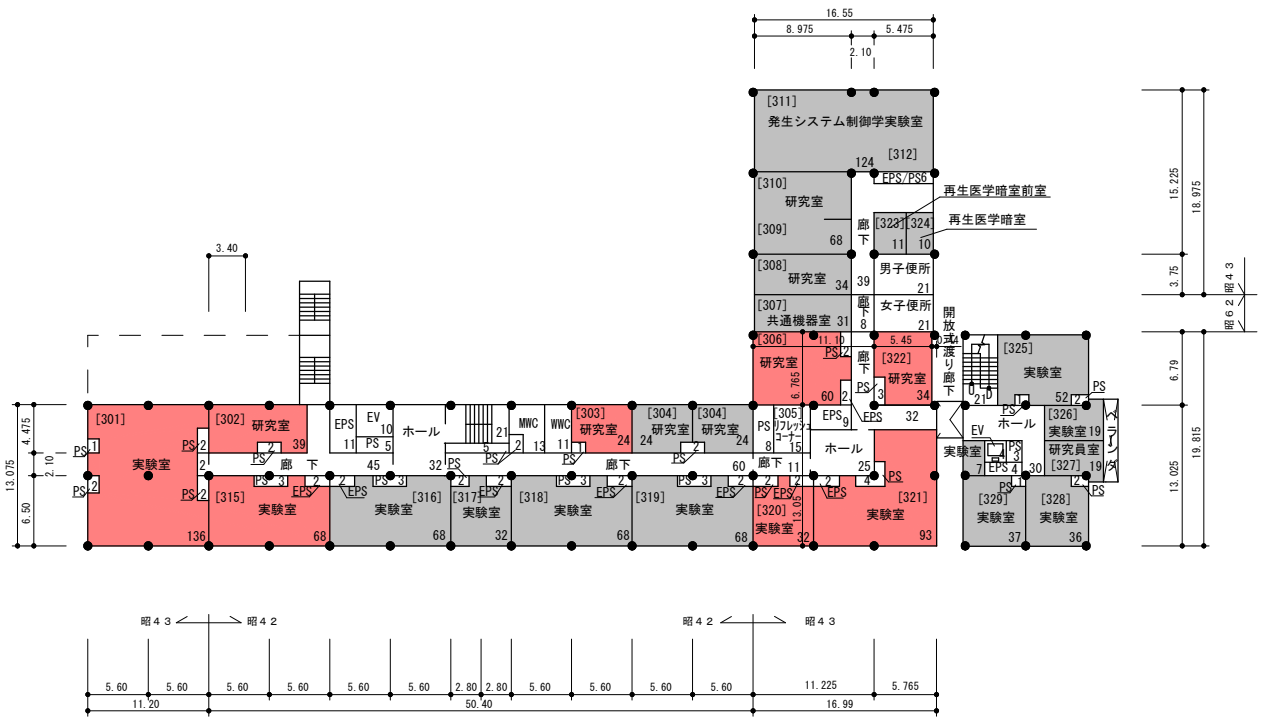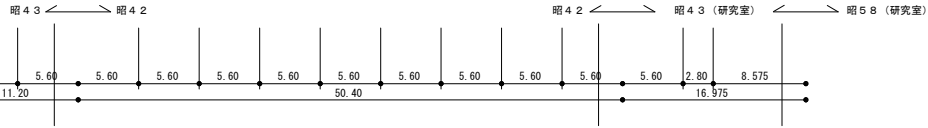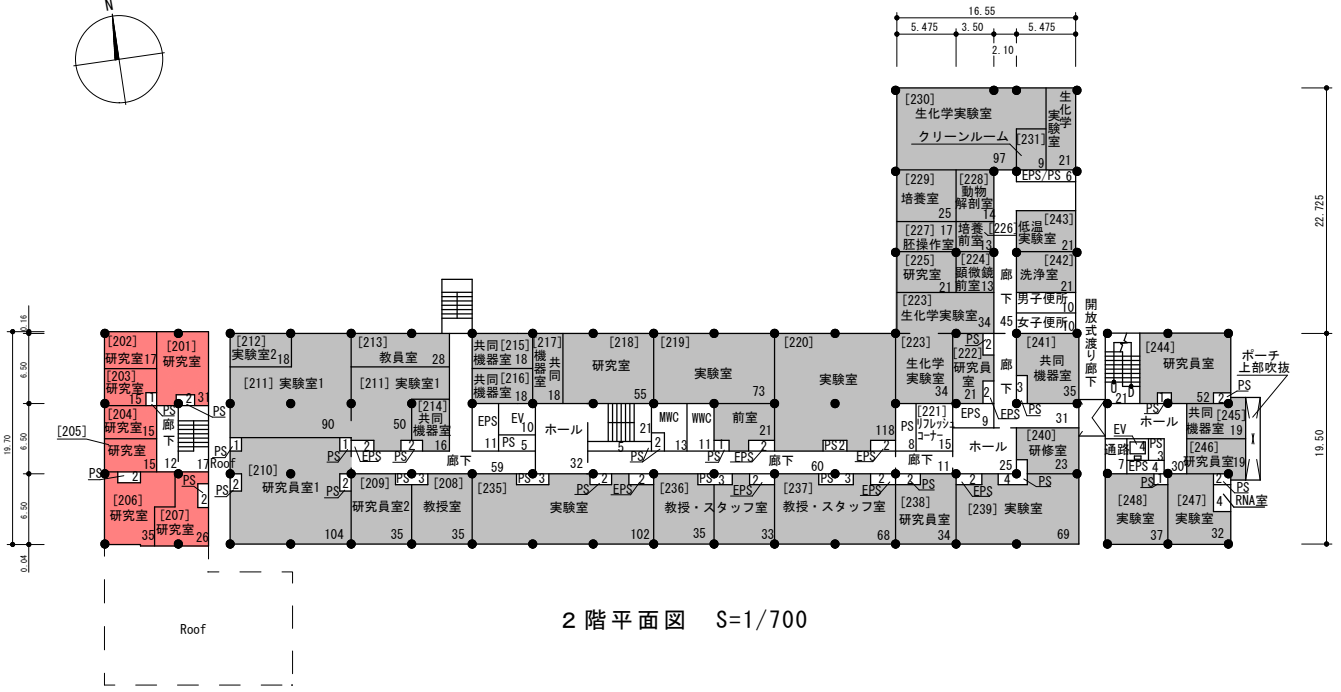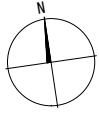


3階平面図 S=1/700


南部総合研究1号館・医師研1号館 平面図3

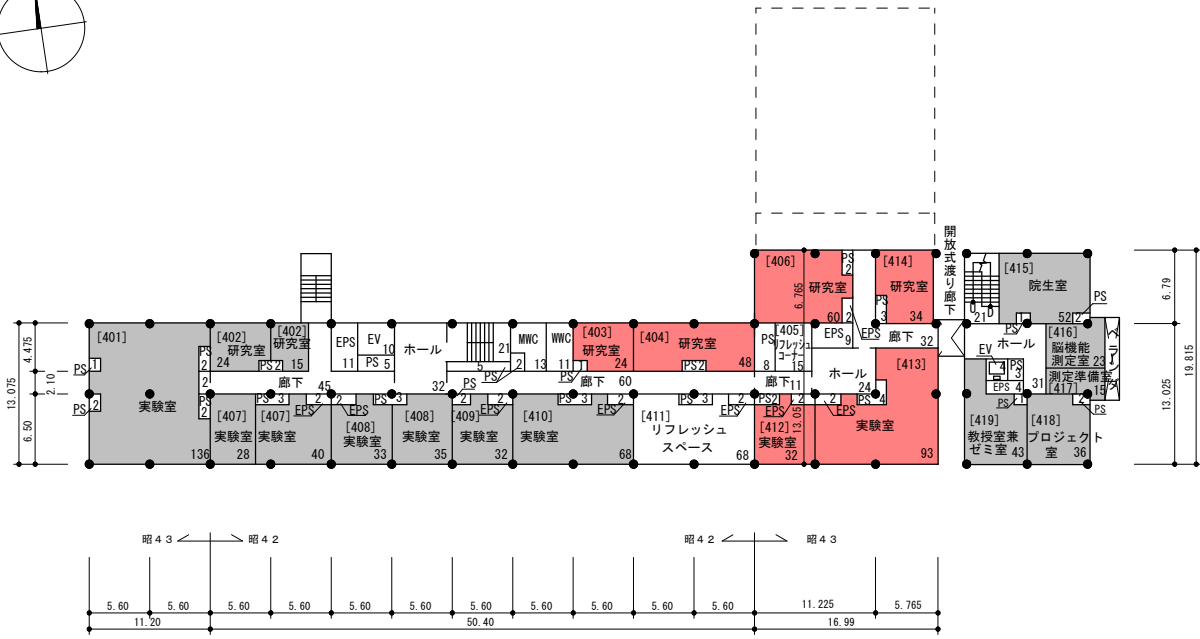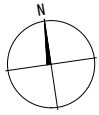



4階平面図 S=1/700

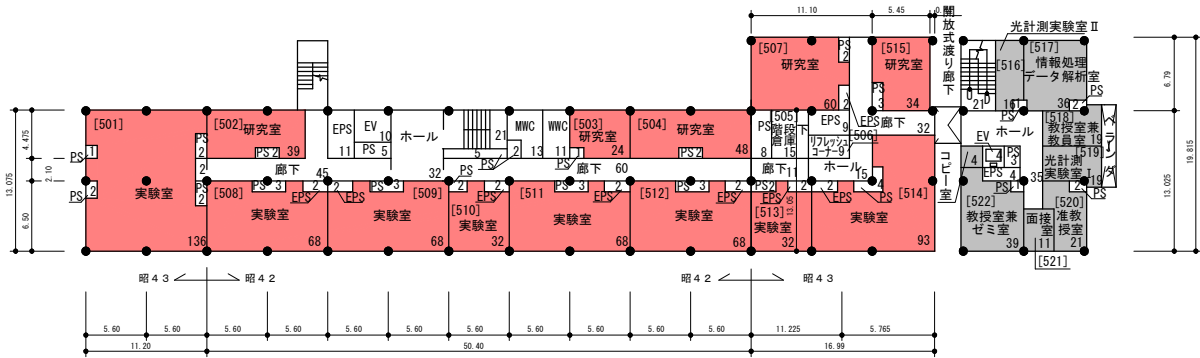

5階平面図 S=1/700

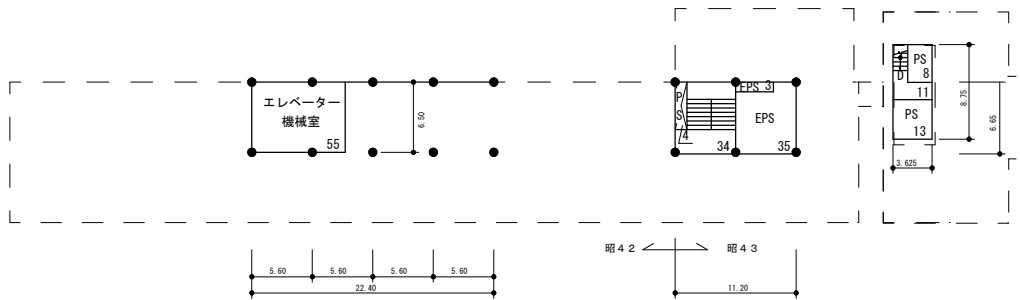


屋階平面図 S=1/700

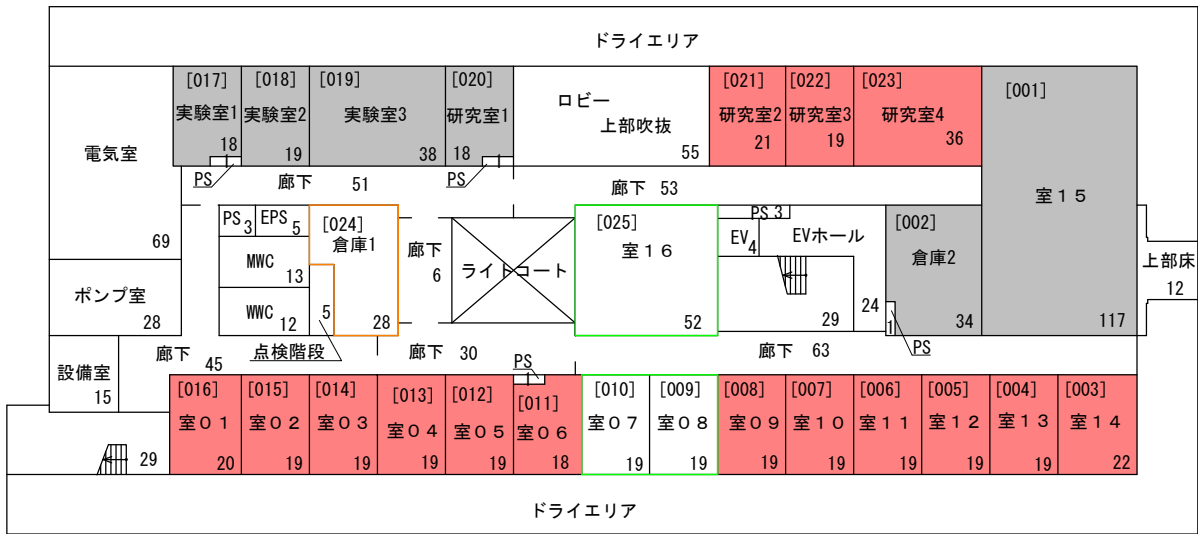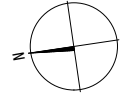



地階平面図 S=1/400

凡例：[000]は、部屋番号を示す。
令和3年度入試スペースとして暫定利用（151㎡）


■	総合生存学館・暫定利用スペース	2,255㎡
■	全学共用スペース（長期利用）	307㎡
□	共用部	1,887㎡
□	総合生存学館管理の 共同利用スペース	264㎡
□	共用施設マネジメントセンター 管理の共同利用スペース	28㎡
合計		4,741㎡

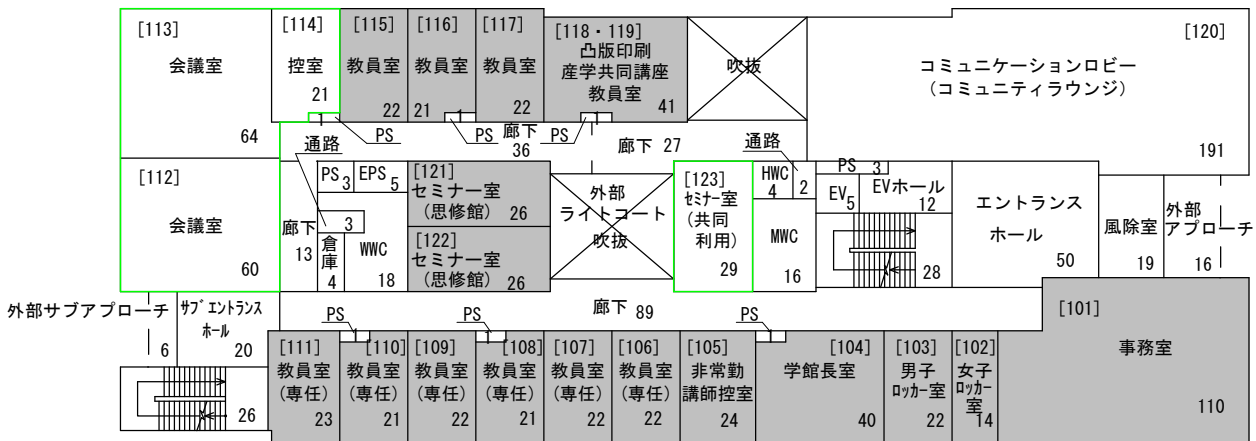

1階平面図 S=1/400

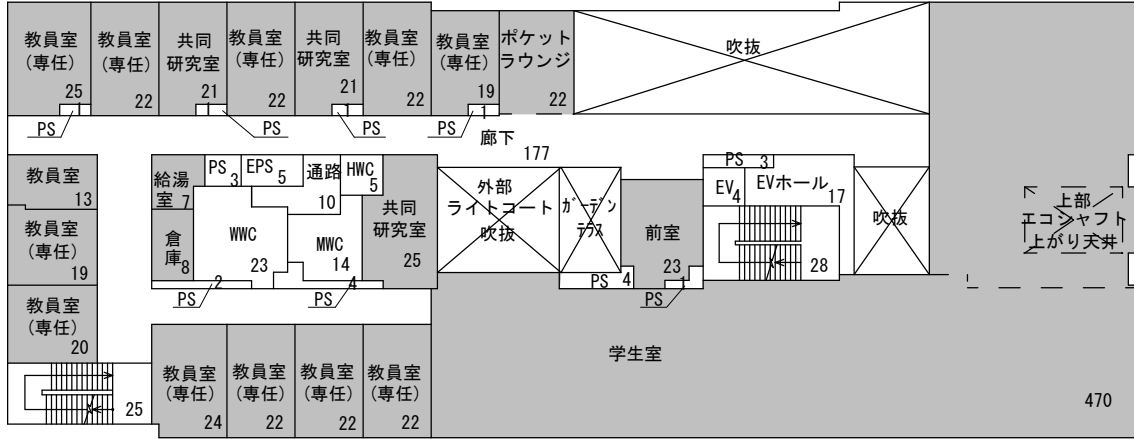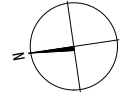

2階平面図 S=1/400

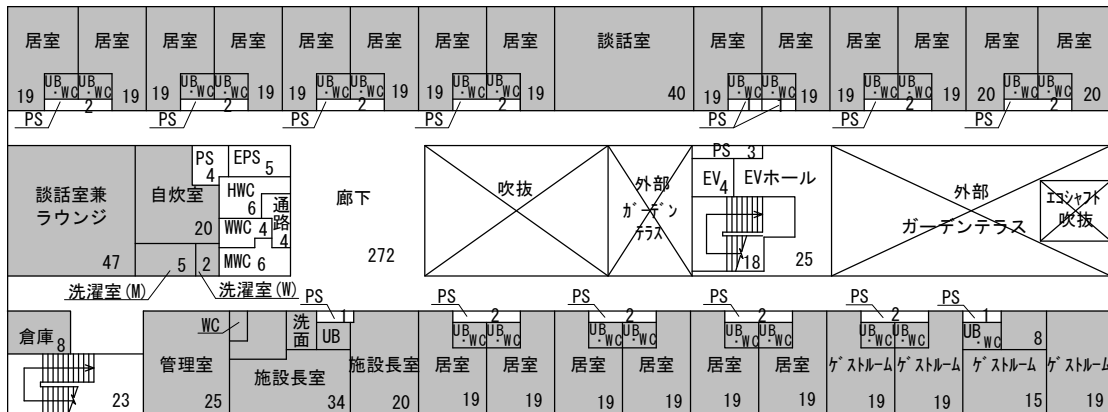

3階平面図 S=1/400