


建物関係凡例

凡例	内容
	改築建物
	とりこわし建物
	設計業務敷地

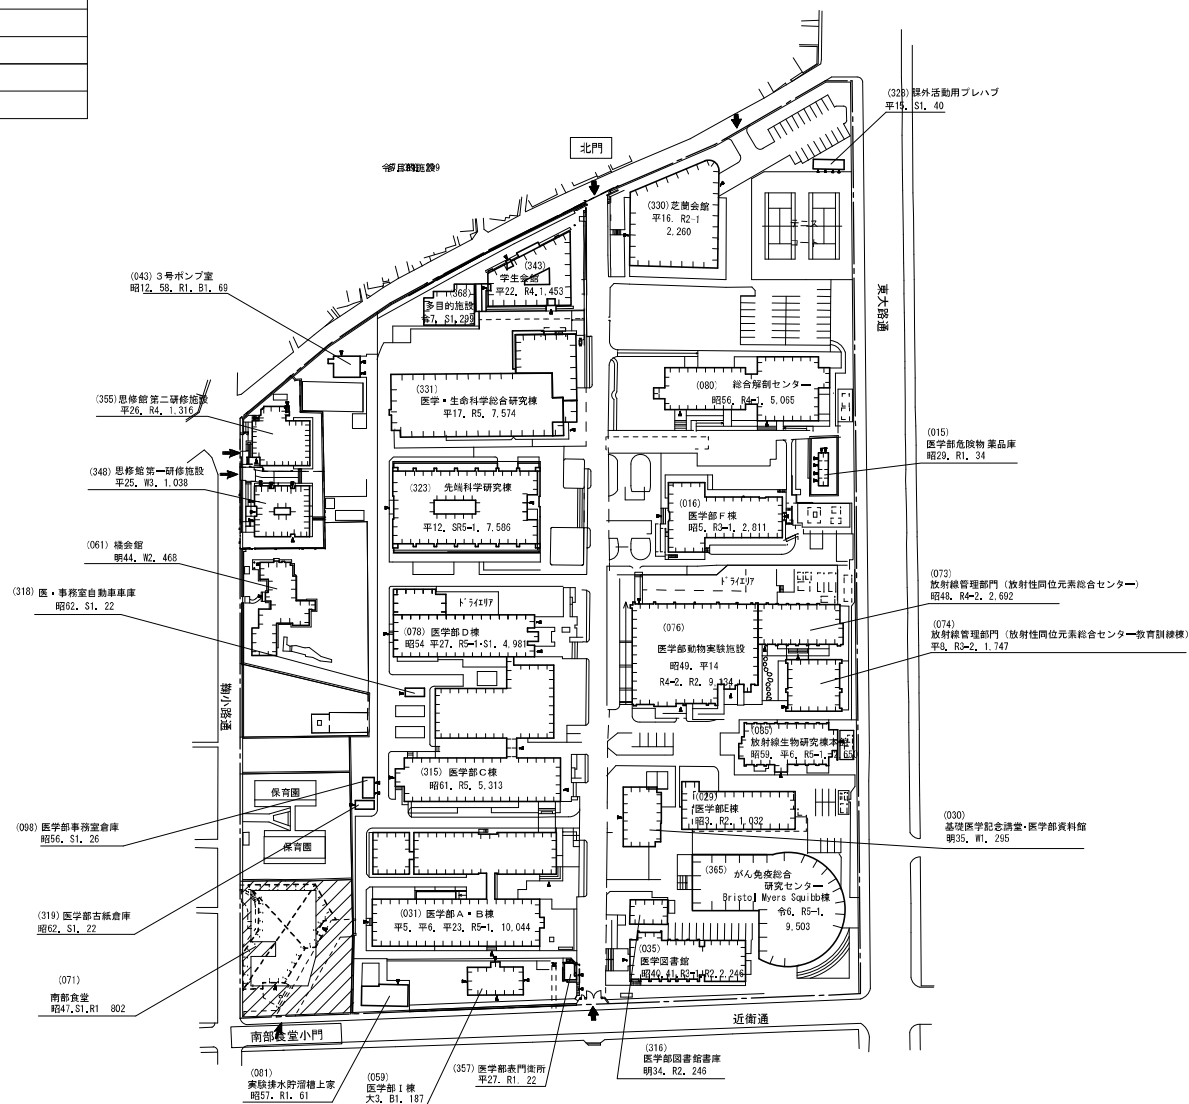


業務名

京都大学（南部）南部食堂改築（設備）設計業務




全体配置図

1/2,500

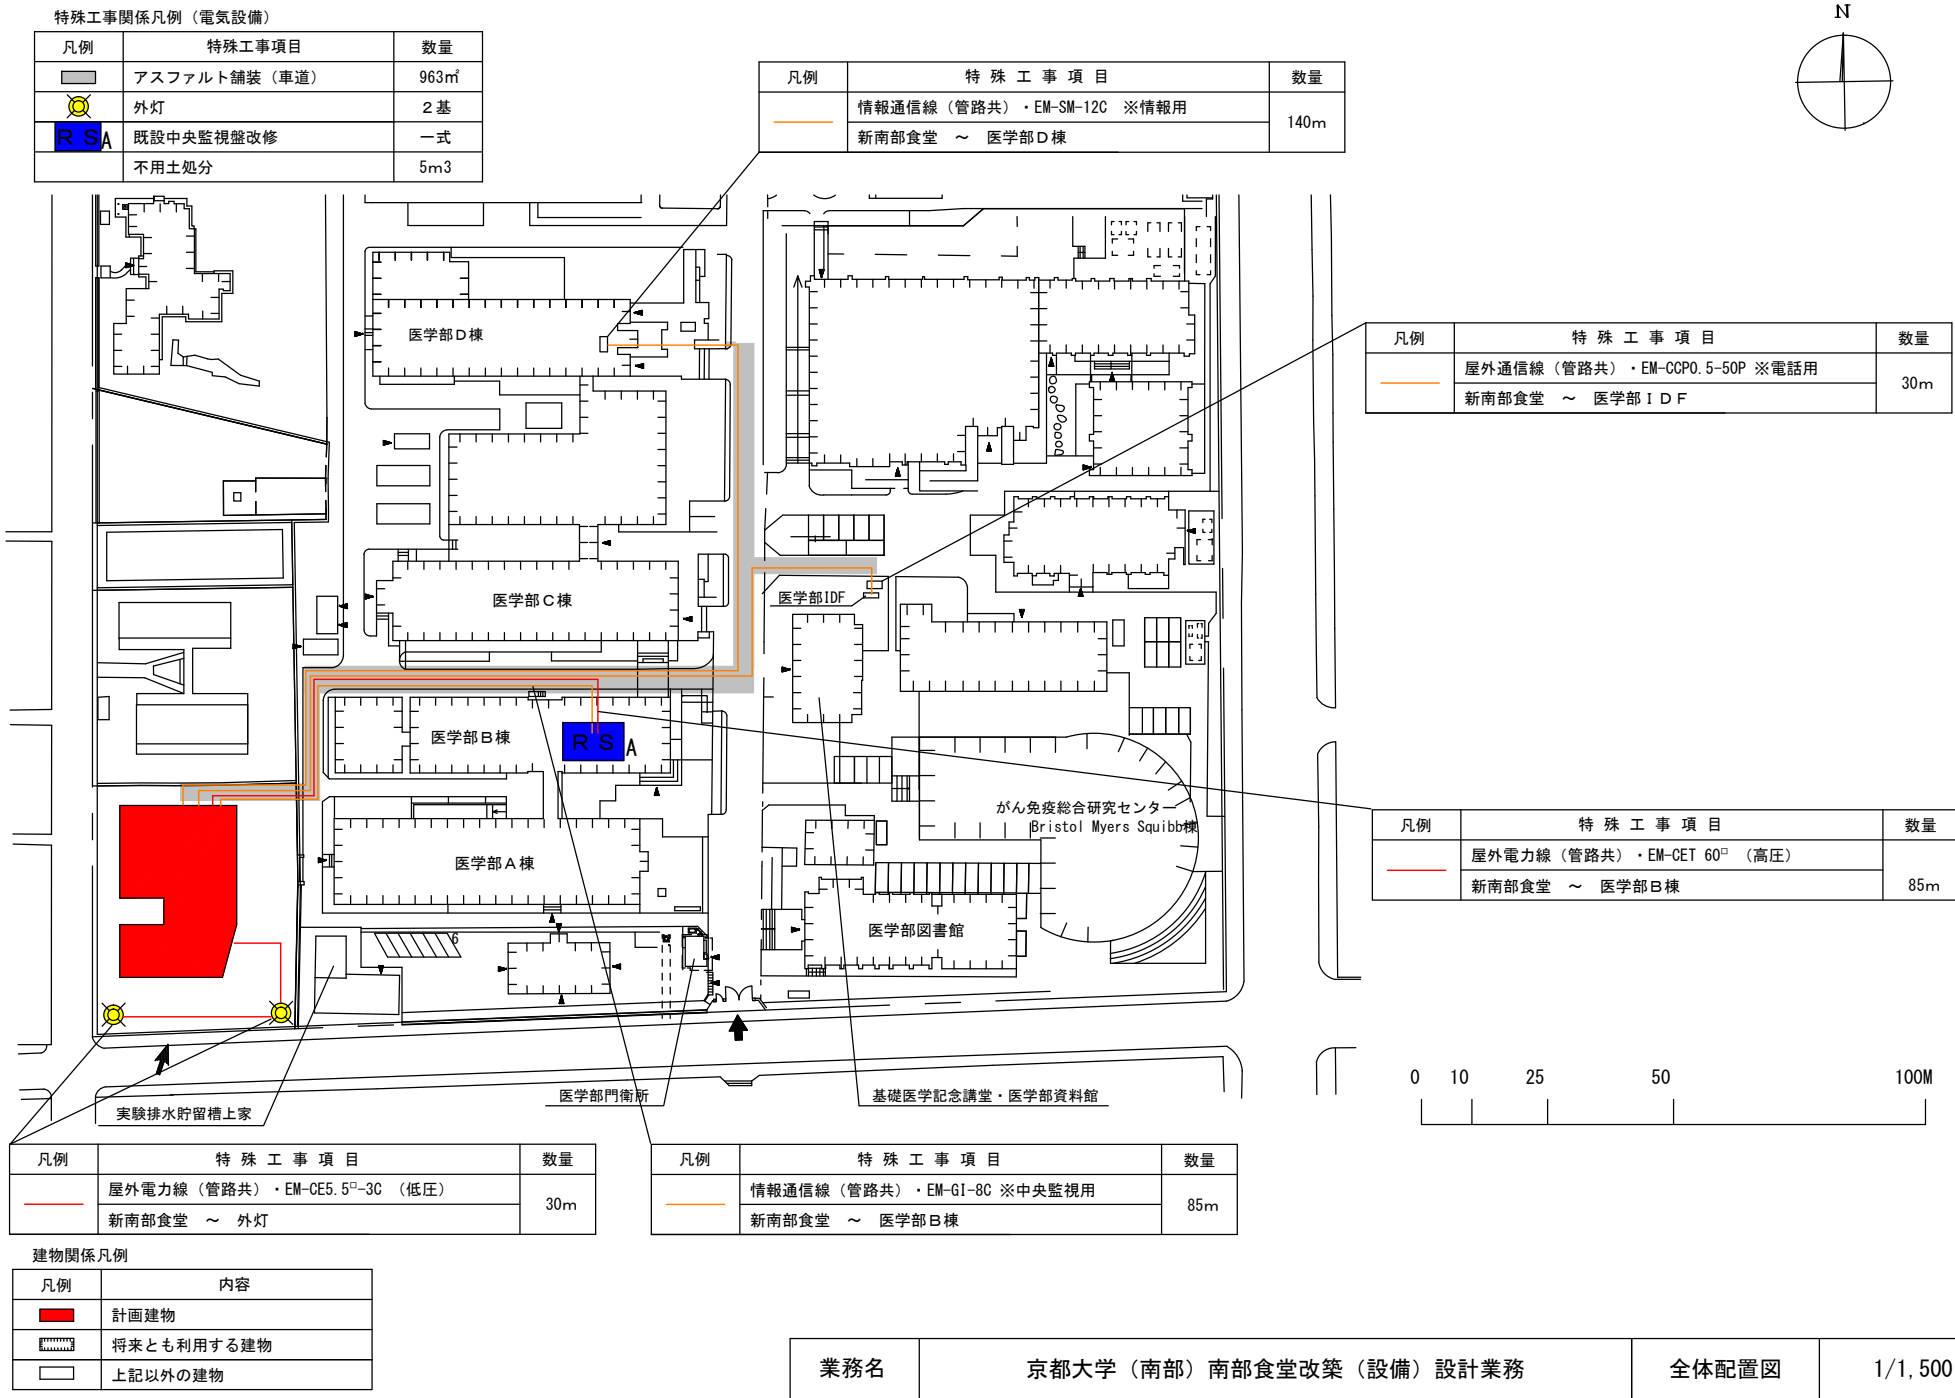

特殊工事関係凡例(機械設備)


凡例	特殊工事項目	数量等
	(埋設) 屋外給水管 100φ	60m
	(埋設) 屋外給水管 (市水) 50φ	10m
	(埋設) 屋外排水管 (雨水) 200φ	150m
	(埋設) 屋外排水管 (汚水) 200φ	100m
	(埋設) 屋外ガス管 100φ	10m
	排水ポンプ 汚水用	一組
	除害装置	一式
	アスファルト舗装 (車道)	50㎡

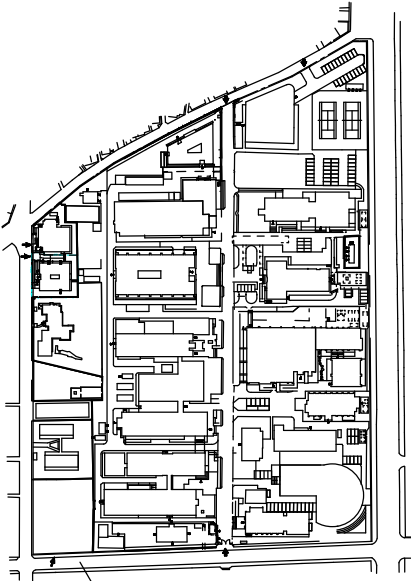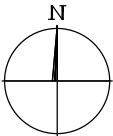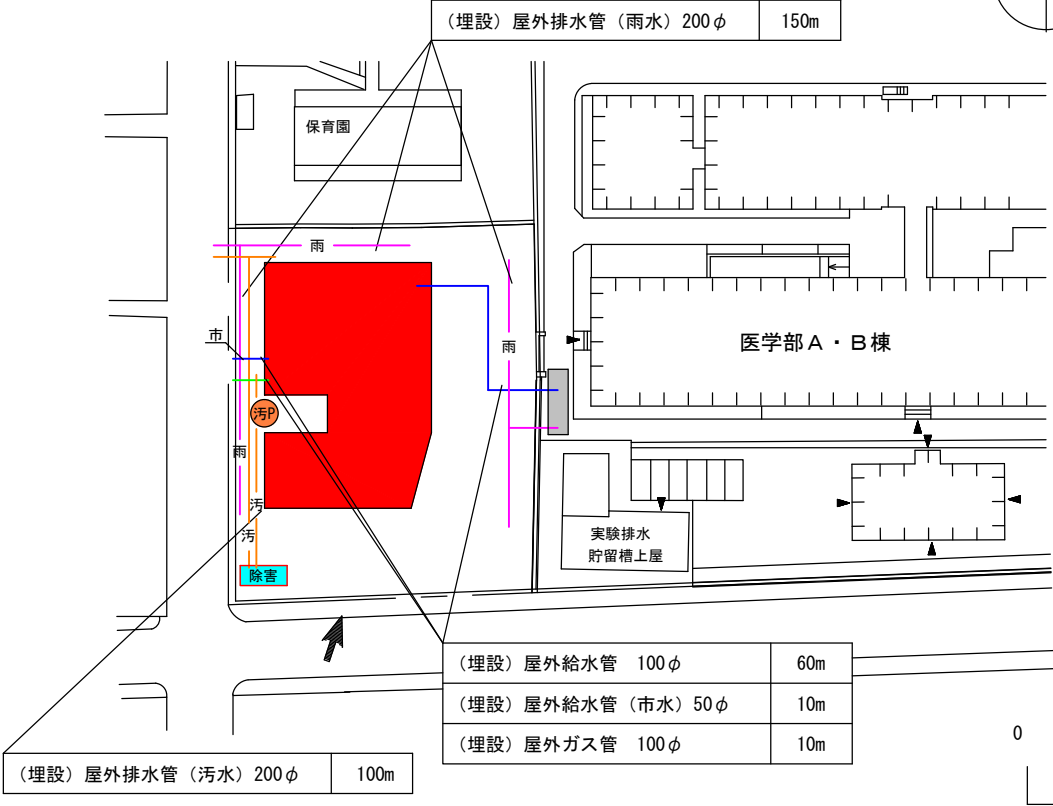


計画建物
医学部構内配置図


建物関係凡例

凡例	内容
	計画建物
	将来とも利用する建物
	上記以外の建物

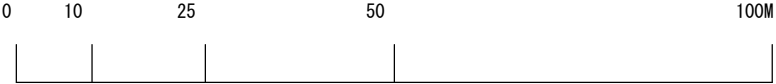

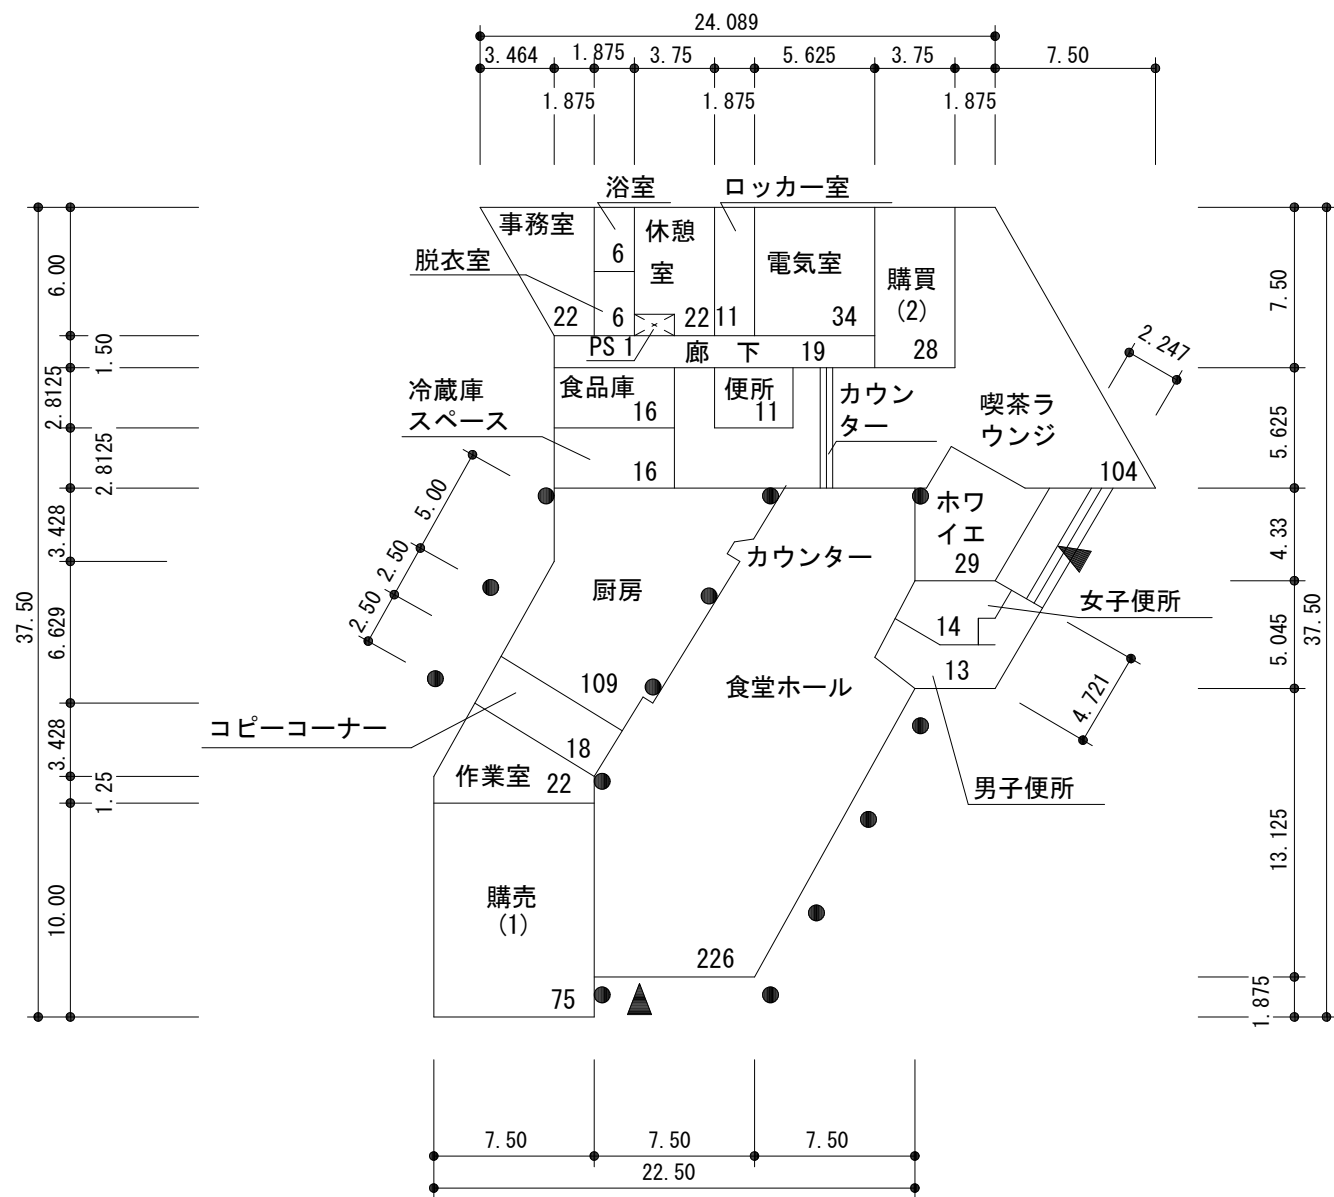

1 F 厨房+コモンズ+購売、2 Fコモンズ+テラス

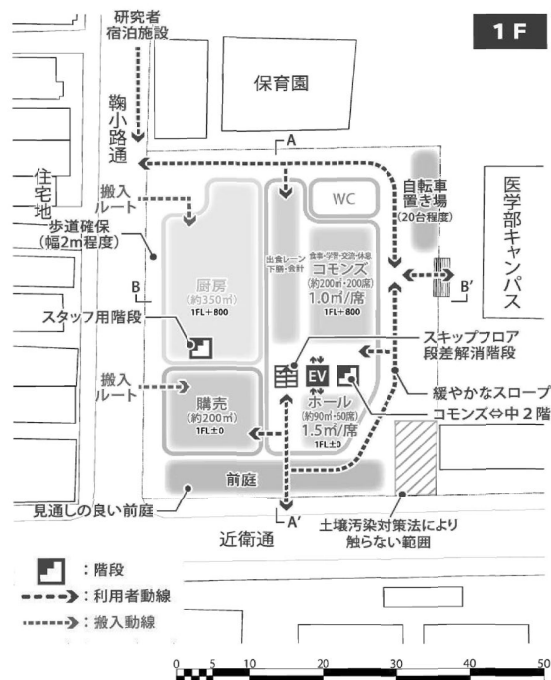

□部門面積(厨房面積割合)

部門	面積
①厨房・サービス (カフェテリア・井・カレー・ライブキッチン・ホール・棚)	350㎡
②コモンズ・ホール (※屋上テラス除く)	620㎡
③出食・下膳・会計	150㎡
④購売	200㎡
⑤共用・その他 (※吹き抜け部分含む)	380㎡
合計	1,700㎡

厨房面積割合:
(①/(①+②))×100 = 36.08%



A-A' 簡易断面



B-B' 簡易断面



業務名

京都大学(南部)南部食堂改築(設備)設計業務

ゾーニング案

NON SCALE




業務名

京都大学（南部）南部食堂改築（設備）設計業務

建物配置図

NON SCALE

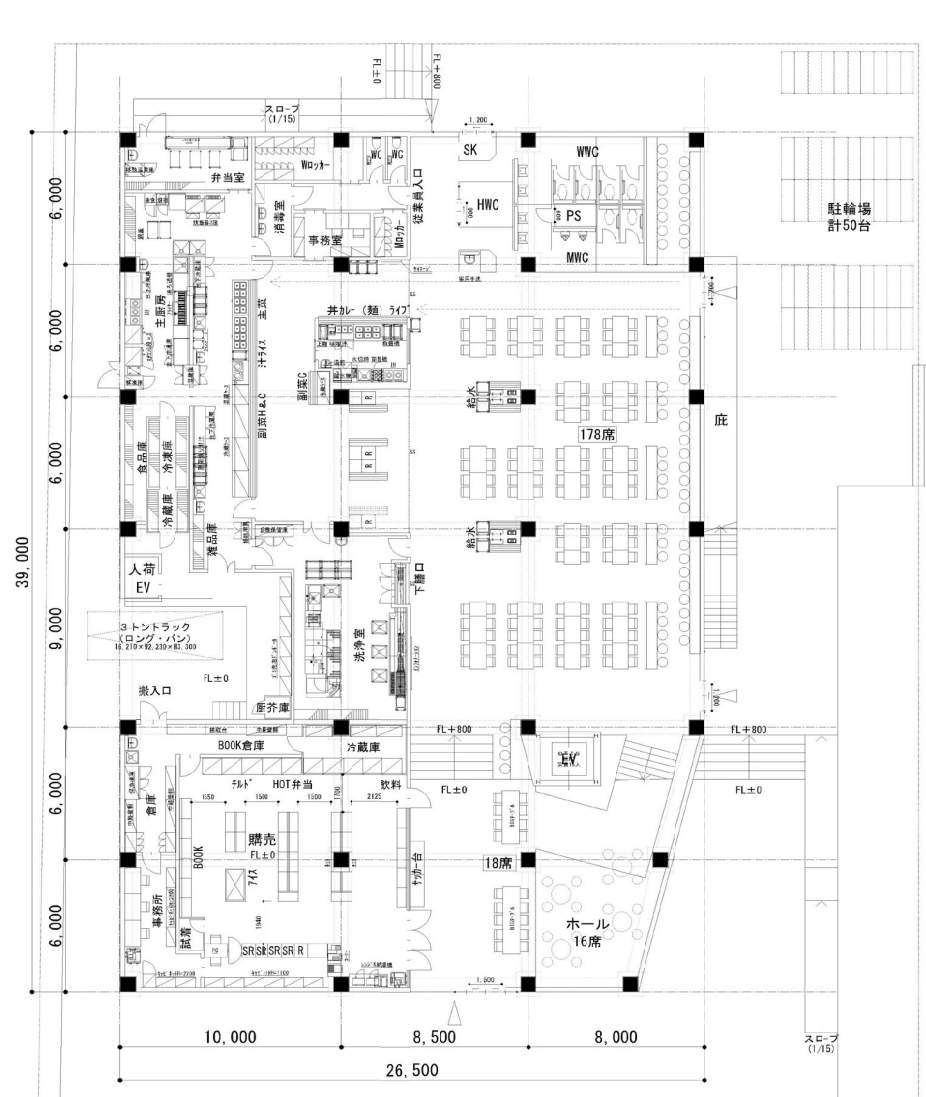

【基本コンセプト】

- ・食堂と購買を1階に配置すること
- ・コモンズやカフェなど夜間開放機能は2階に配置すること
- ・食堂200席程度、コモンズ200席程度を確保すること
- ・営業時間内の利用者並び列は屋内を想定すること
- ・屋上テラスと屋内とをシームレスにつなげる空間とすること
- ・コモンズは様々な活動に柔軟に対応できる空間とすること
- ・食品衛生法、労働安全衛生法等関連法令に準拠したプランとすること
- ・「大量調理施設衛生管理マニュアル(厚労省)」に準拠したプランとすること

業務名

京都大学（南部）南部食堂改築（設備）設計業務

1階平面図

NON SCALE

